

ОПИСАНИЕ МЕСТОПОЛОЖЕНИЯ ГРАНИЦ

Публичный сервитут для использования земель и земельных участков в целях реконструкции и эксплуатации объекта трубопроводного транспорта федерального значения "Магистральный трубопровод "МН 81 км "Хадыженск-Краснодар" - Афипский НПЗ", замена участка 0-3,69 км. Лупинг 0-17,8 км. Реконструкция"
(наименование объекта, местоположение границ которого описано (далее - объект))

Раздел 1

Сведения об объекте		
№ п/п	Характеристики объекта	Описание характеристик
1	2	3
1.	Местоположение объекта	Краснодарский край, Северский район, Афипское городское поселение
2.	Площадь объекта $\pm$ величина погрешности определения площади ($P \pm \Delta P$)	30059 кв.м $\pm$ 61 кв.м
3.	Иные характеристики объекта	Публичный сервитут сроком на 10 лет для использования земель и земельных участков в целях реконструкции и эксплуатации объекта трубопроводного транспорта федерального значения "Магистральный трубопровод "МН 81 км "Хадыженск-Краснодар" - Афипский НПЗ", замена участка 0-3,69 км. Лупинг 0-17,8 км. Реконструкция", на территории Афипского городского поселения Северского района Краснодарского края. Обладатель публичного сервитута: Акционерное общество "Черномортранснефть", находящееся по адресу: 353911, Россия, Краснодарский край, г.Новороссийск, Шесхарис. Электронная почта: chernomortransneft@nvr.transneft.ru. Публичный сервитут считается установленным со дня внесения сведений о нем в Единый государственный реестр недвижимости.

Раздел 2

Сведения о местоположении границ объекта					
1. Система координат <u>МСК-23, зона1</u>					
2. Сведения о характерных точках границ объекта					
Обозначение характерных точек границ	Координаты, м		Метод определения координат характерной точки	Средняя квадратическая погрешность положения характерной точки (M _t), м	Описание обозначения точки на местности (при наличии)
	X	Y			
1	2	3	4	5	6
-	-	-	-	-	-
3. Сведения о характерных точках части (частей) границы объекта					
Обозначение характерных точек части границы	Координаты, м		Метод определения координат характерной точки	Средняя квадратическая погрешность положения характерной точки (M _t), м	Описание обозначения точки на местности (при наличии)
	X	Y			
1	2	3	4	5	6
Часть №1					
1	459725,85	1370623,43	Аналитический метод	0.1	-
2	459690,14	1370658,64	Аналитический метод	0.1	-
3	459644,00	1370697,90	Аналитический метод	0.1	-
4	459520,79	1370804,05	Аналитический метод	0.1	-
5	459288,33	1371004,33	Аналитический метод	0.1	-
6	459283,50	1371008,32	Аналитический метод	0.1	-
7	459272,53	1371017,87	Аналитический метод	0.1	-
8	459263,95	1371007,32	Аналитический метод	0.1	-
9	459250,98	1370991,37	Аналитический метод	0.1	-
10	459205,46	1370999,53	Аналитический метод	0.1	-
11	459158,86	1370944,73	Аналитический метод	0.1	-
12	459132,95	1370914,26	Аналитический метод	0.1	-
13	459166,60	1370885,75	Аналитический метод	0.1	-
14	459165,11	1370877,43	Аналитический метод	0.1	-
15	459143,70	1370854,61	Аналитический метод	0.1	-
16	459131,09	1370841,16	Аналитический метод	0.1	-
17	459121,29	1370830,71	Аналитический метод	0.1	-
18	459109,52	1370825,14	Аналитический метод	0.1	-
19	459098,89	1370809,00	Аналитический метод	0.1	-
20	459092,88	1370813,30	Аналитический метод	0.1	-
21	459081,73	1370798,84	Аналитический метод	0.1	-
22	459093,26	1370789,55	Аналитический метод	0.1	-
23	459113,61	1370820,44	Аналитический метод	0.1	-
24	459124,88	1370825,77	Аналитический метод	0.1	-
25	459155,01	1370857,89	Аналитический метод	0.1	-


1	2	3	4	5	6
26	459169,68	1370873,53	Аналитический метод	0.1	-
27	459231,75	1370944,29	Аналитический метод	0.1	-
28	459234,32	1370941,99	Аналитический метод	0.1	-
29	459258,73	1370920,21	Аналитический метод	0.1	-
30	459303,52	1370933,62	Аналитический метод	0.1	-
31	459330,32	1370929,65	Аналитический метод	0.1	-
32	459338,51	1370922,86	Аналитический метод	0.1	-
33	459352,05	1370916,98	Аналитический метод	0.1	-
34	459354,36	1370922,31	Аналитический метод	0.1	-
35	459346,42	1370927,26	Аналитический метод	0.1	-
36	459355,01	1370937,82	Аналитический метод	0.1	-
37	459460,07	1370847,75	Аналитический метод	0.1	-
38	459633,08	1370699,43	Аналитический метод	0.1	-
39	459631,12	1370697,16	Аналитический метод	0.1	-
40	459644,32	1370685,73	Аналитический метод	0.1	-
41	459646,28	1370688,00	Аналитический метод	0.1	-
42	459666,08	1370670,56	Аналитический метод	0.1	-
43	459690,24	1370649,27	Аналитический метод	0.1	-
44	459696,11	1370643,30	Аналитический метод	0.1	-
45	459690,93	1370638,20	Аналитический метод	0.1	-
46	459695,14	1370633,92	Аналитический метод	0.1	-
47	459700,32	1370639,02	Аналитический метод	0.1	-
48	459715,50	1370623,60	Аналитический метод	0.1	-
49	459658,59	1370556,29	Аналитический метод	0.1	-
50	459555,17	1370448,12	Аналитический метод	0.1	-
51	459529,85	1370467,46	Аналитический метод	0.1	-
52	459529,00	1370466,65	Аналитический метод	0.1	-
53	459524,65	1370462,51	Аналитический метод	0.1	-
54	459506,26	1370444,99	Аналитический метод	0.1	-
55	459510,29	1370440,29	Аналитический метод	0.1	-
56	459528,91	1370458,26	Аналитический метод	0.1	-
57	459530,28	1370459,58	Аналитический метод	0.1	-
58	459554,74	1370440,90	Аналитический метод	0.1	-
59	459555,80	1370439,84	Аналитический метод	0.1	-
60	459663,06	1370552,27	Аналитический метод	0.1	-
61	459713,45	1370611,88	Аналитический метод	0.1	-
62	459714,72	1370610,81	Аналитический метод	0.1	-
1	459725,85	1370623,43	Аналитический метод	0.1	-
Часть №2					
63	459720,12	1370689,61	Аналитический метод	0.1	-
64	459782,17	1370737,01	Аналитический метод	0.1	-
65	459777,31	1370743,36	Аналитический метод	0.1	-
66	459770,78	1370738,44	Аналитический метод	0.1	-
67	459747,69	1370767,36	Аналитический метод	0.1	-
68	459462,80	1371005,75	Аналитический метод	0.1	-
69	459505,33	1371056,48	Аналитический метод	0.1	-
70	459500,72	1371060,32	Аналитический метод	0.1	-
71	459458,20	1371009,60	Аналитический метод	0.1	-
72	459426,10	1371036,46	Аналитический метод	0.1	-

1	2	3	4	5	6
73	459366,50	1370964,30	Аналитический метод	0.1	-
74	459372,60	1370959,11	Аналитический метод	0.1	-
75	459418,96	1371015,26	Аналитический метод	0.1	-
76	459733,85	1370754,42	Аналитический метод	0.1	-
77	459755,20	1370726,48	Аналитический метод	0.1	-
78	459715,27	1370695,97	Аналитический метод	0.1	-
63	459720,12	1370689,61	Аналитический метод	0.1	-

Схема расположения границ публичного сервитута

Схема размещения листов

Публичный сервитут для использования земель и земельных участков в целях реконструкции и эксплуатации объекта трубопроводного транспорта федерального значения «Магистральный трубопровод «МН 81 км «Хадыженск-Краснодар» - Афипский НПЗ», замена участка 0-3,69 км. Лупинг 0-17,8 км. Реконструкция»

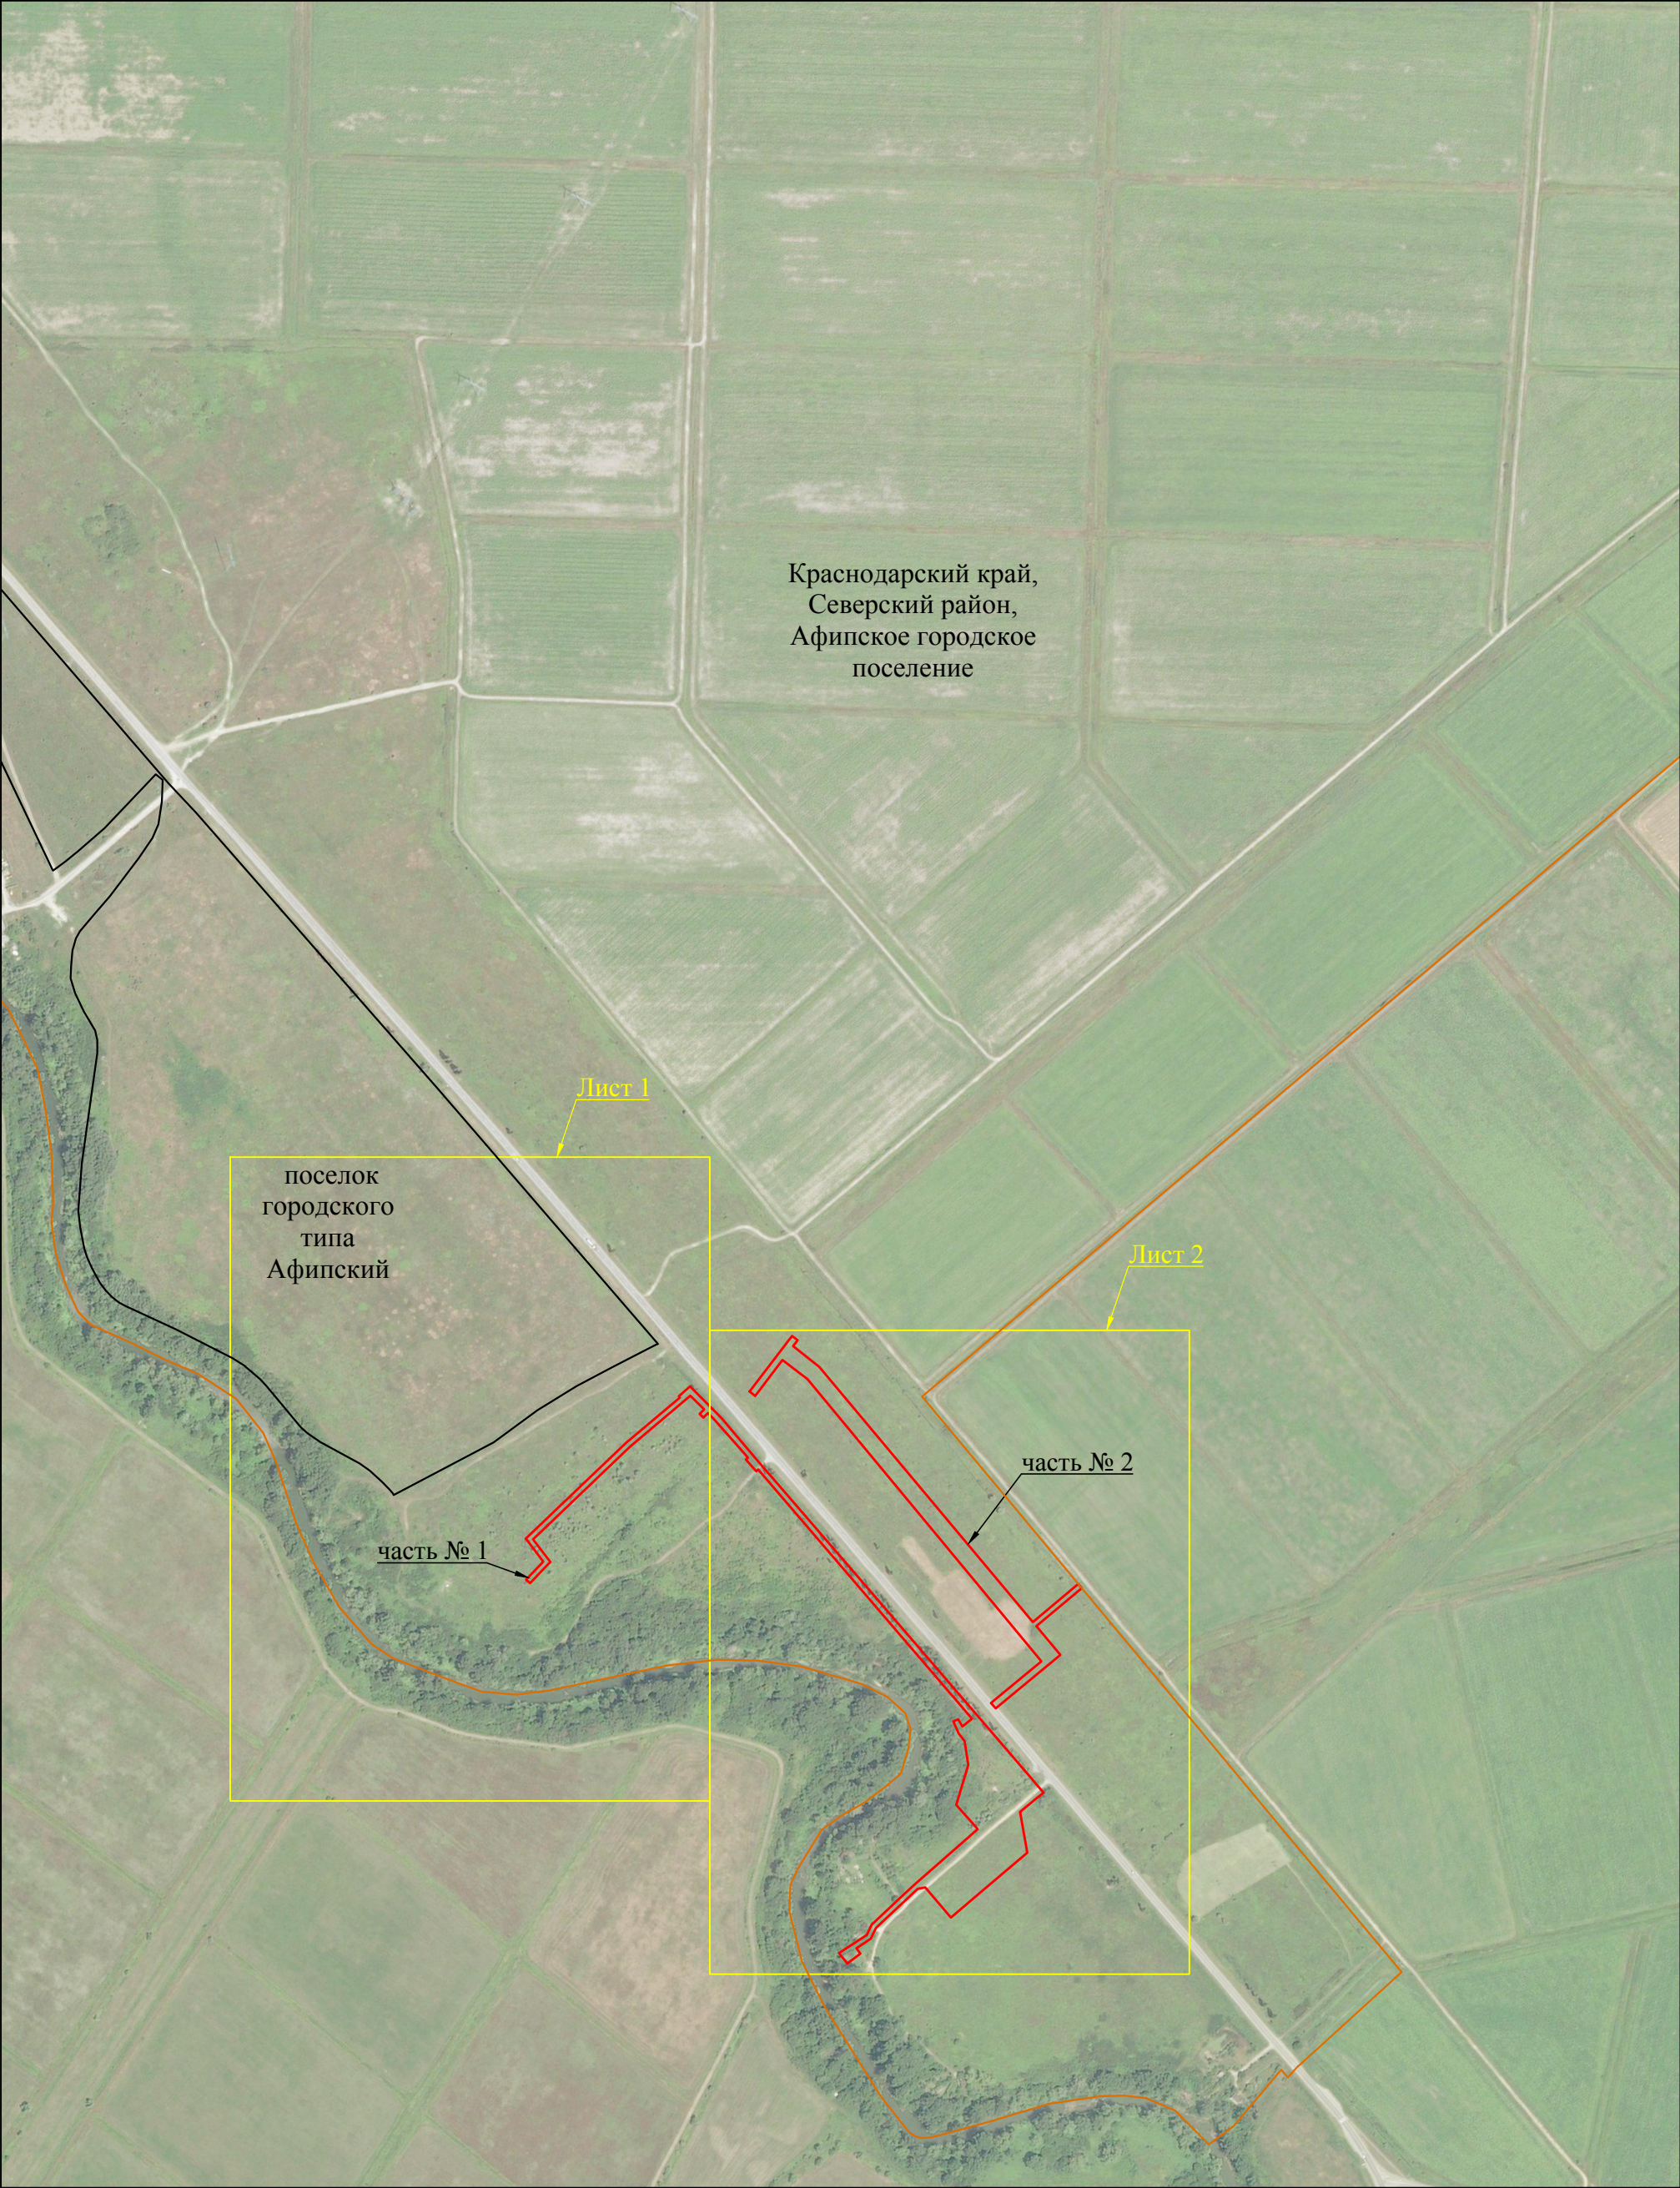

Масштаб 1:7000

- Используемые условные знаки и обозначения:**
- граница публичного сервитута
 - границы административно - территориальных образований
 - Краснодарский край - наименования административно - территориальных образований
 - Лист 1
 - граница и номер листа

Краснодарский край,
Северский район,
Афипское городское
поселение

23:26:0206000

Краснодарский край,
Северский район,
Афипское городское
поселение, поселок
городского типа
Афипский

23:26:0206000:20
входит в состав
23:26:0000000:13

часть № 1

23:26:0206004

23:26:0000000:397

23:26:0206004:30

23:26:0206000

Масштаб 1:2000


Используемые условные знаки и обозначения:

- граница публичного сервитута
- проектное местоположение инженерного сооружения
- граница кадастрового квартала
- граница земельного участка, учтенного в ЕГРН
- граница административно - территориальных образований
- наименования административно - территориальных образований
- кадастровый номер кадастрового квартала
- кадастровый номер земельного участка
- обозначение характерной точки границы публичного сервитута

Краснодарский край
23:26:0206004
23:26:0206004:30
• 1

Схема расположения границ публичного сервитута

Лист 2

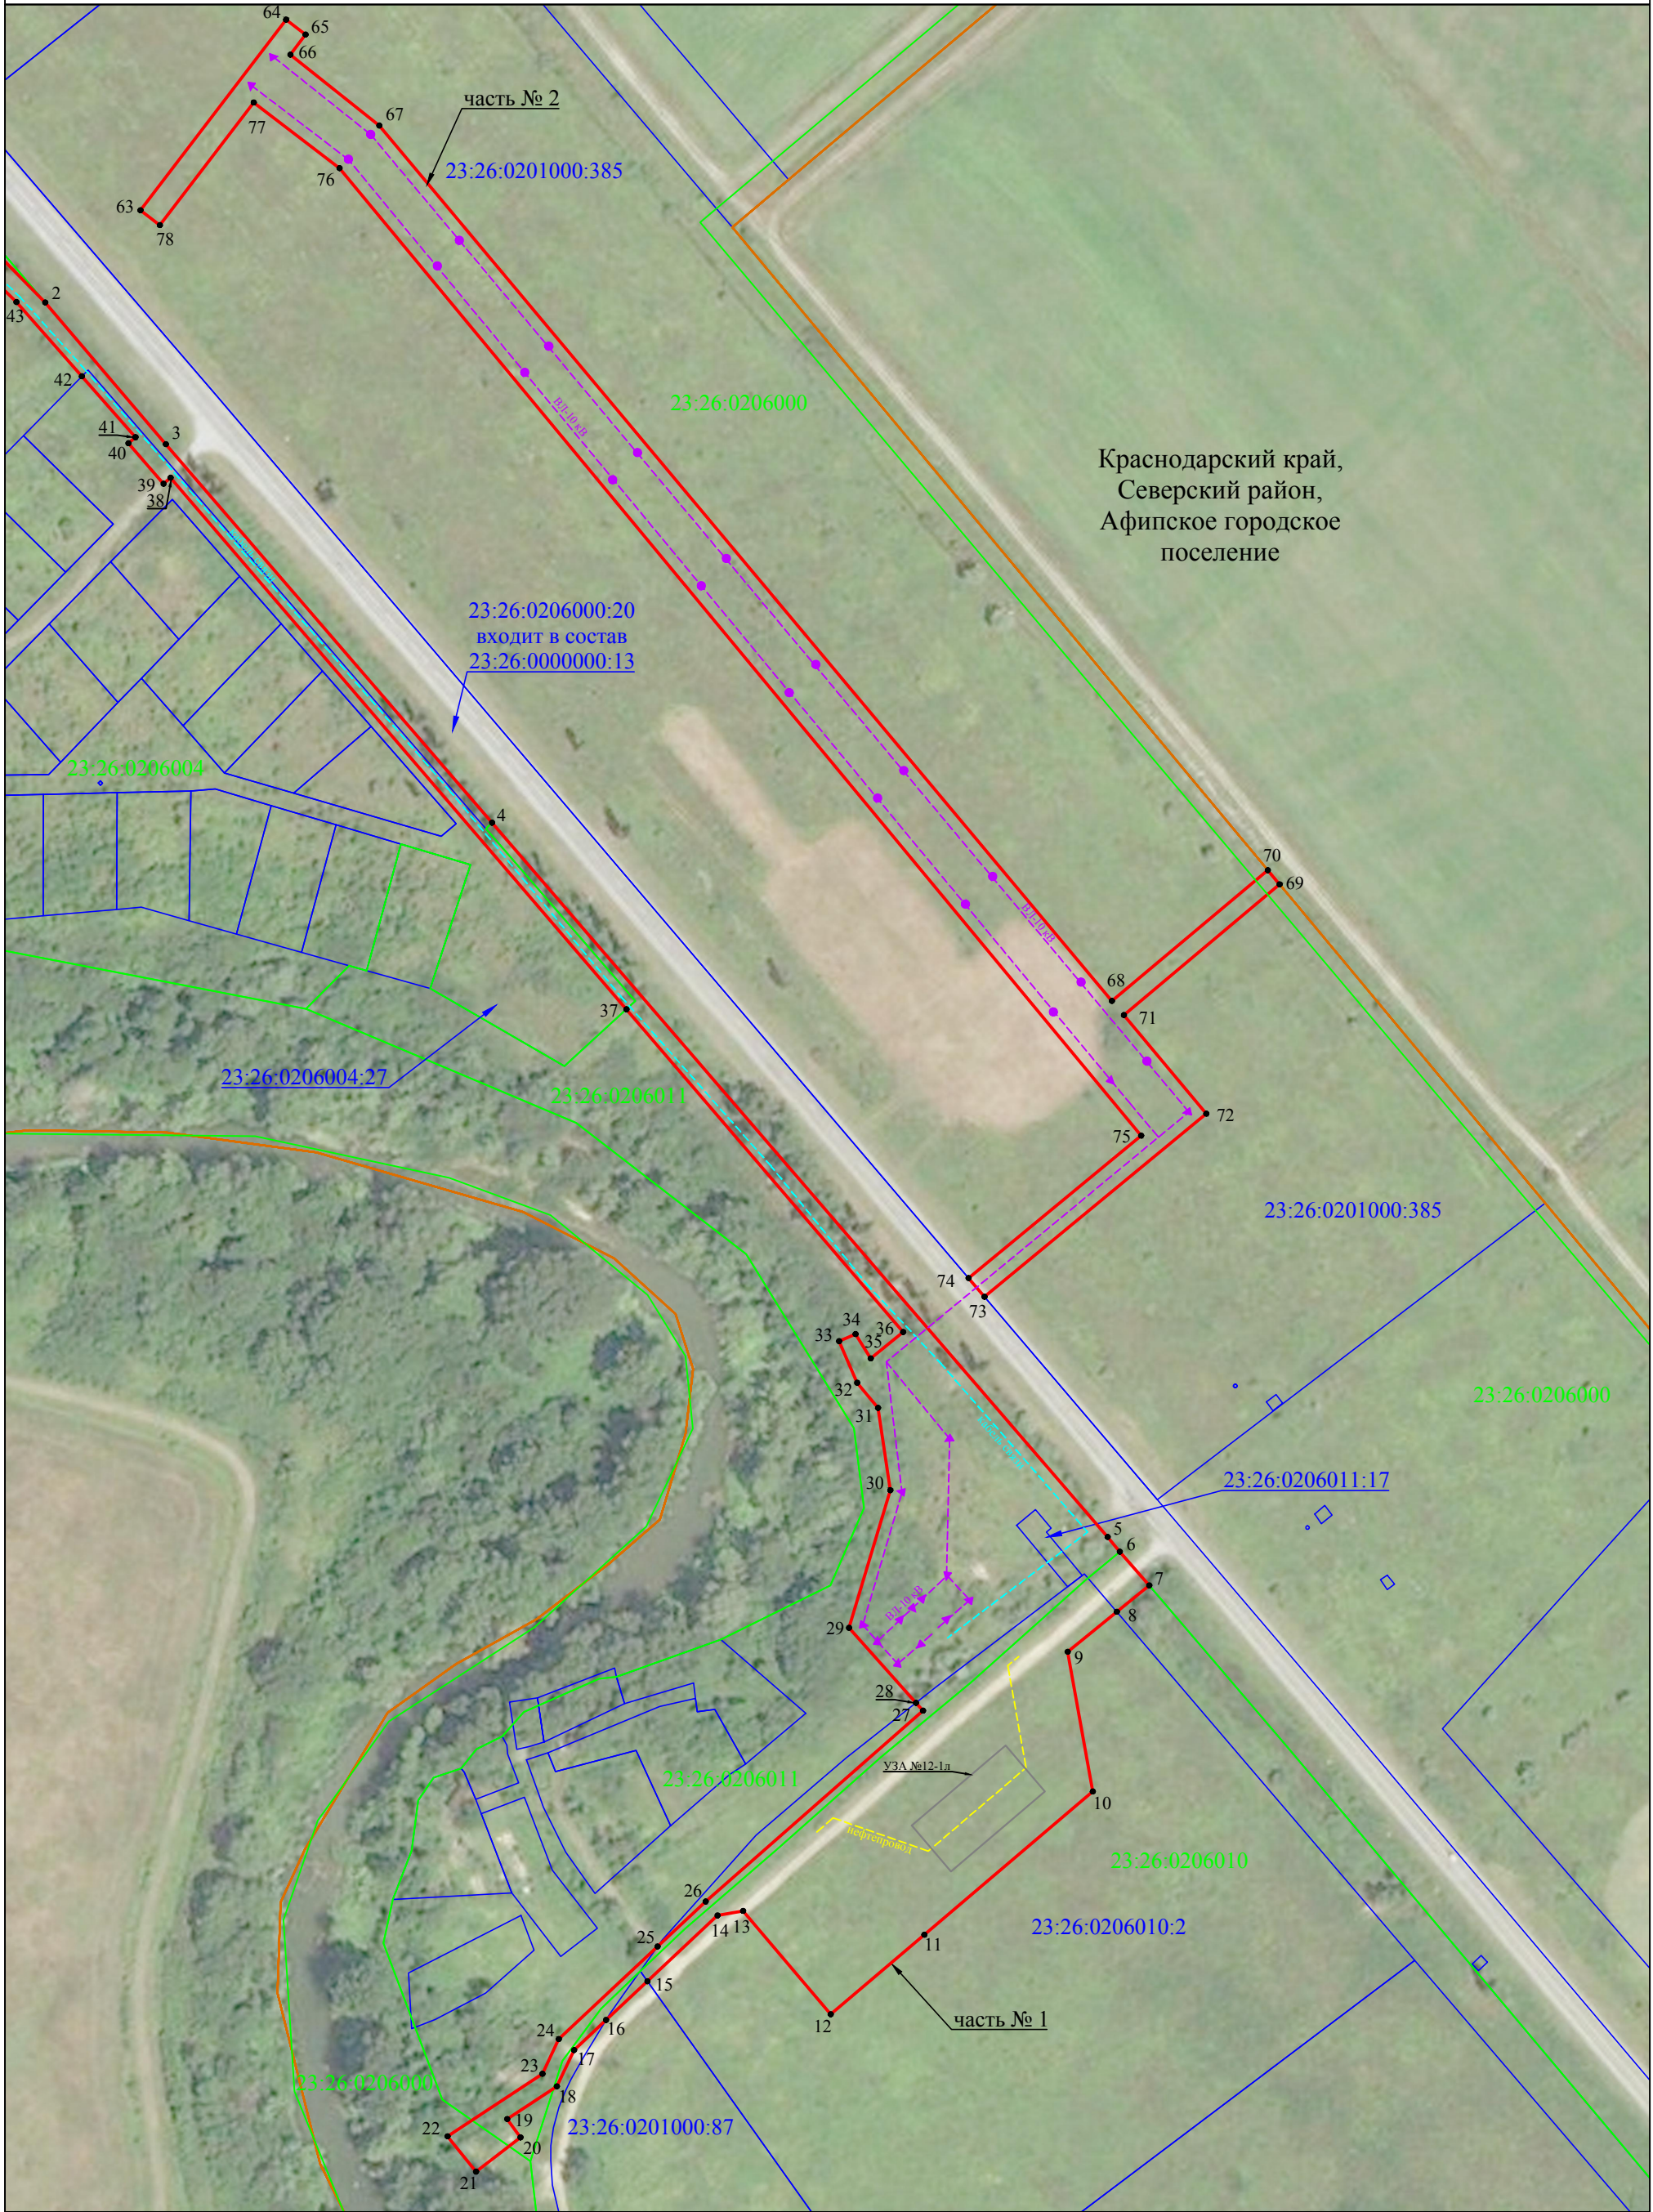

Краснодарский край,
Северский район,
Афипское городское
поселение

Масштаб 1:2000

Используемые условные знаки и обозначения:

- граница публичного сервитута
- проектное местоположение инженерного сооружения
- граница кадастрового квартала
- граница земельного участка, учтенного в ЕГРН
- граница административно - территориальных образований
- наименования административно - территориальных образований
- кадастровый номер кадастрового квартала
- кадастровый номер земельного участка
- обозначение характерной точки границы публичного сервитута

Краснодарский край

23:26:0206004

23:26:0206004:30

• 1