



**АДМИНИСТРАЦИЯ МУНИЦИПАЛЬНОГО ОБРАЗОВАНИЯ
СЕВЕРСКИЙ МУНИЦИПАЛЬНЫЙ РАЙОН
КРАСНОДАРСКОГО КРАЯ**

ПОСТАНОВЛЕНИЕ

от 26.02.2026

№ 299

станция Северская

**О заключении договора на размещение объектов,
расположенных на территории Северского района,
без предоставления земельных участков и
установления сервитута**

Рассмотрев заявление директора общества с ограниченной ответственностью «Эксперт» Солонниковой М.М., действующей по доверенности от 23 сентября 2025 года №26-07/2025/498 в интересах акционерного общества «Газпром газораспределение Краснодар» (далее – АО «Газпром газораспределение Краснодар»), ИНН 2308021656, ОГРН 1022301189790, юридический адрес: 350051, Краснодарский край, г.Краснодар, ул.Строителей, д.23, в соответствии с пунктом 3 статьи 39.36 Земельного кодекса Российской Федерации, пунктом 6 Перечня видов объектов, размещение которых может осуществляться на землях или земельных участках, находящихся в государственной или муниципальной собственности, без предоставления земельных участков и установления сервитутов, утвержденного постановлением Правительства Российской Федерации от 3 декабря 2014 года №1300, с постановлением главы администрации (губернатора) Краснодарского края от 6 июля 2015 года № 627 «Об установлении Порядка и условий размещения объектов на землях или земельных участках, находящихся в государственной или муниципальной собственности, без предоставления земельных участков и установления сервитута, публичного сервитута на территории Краснодарского края», приказом министерства топливно-энергетического комплекса и жилищно-коммунального хозяйства Краснодарского края от 4 апреля 2024 года №276 «Об утверждении Административного регламента предоставления государственной услуги «Заключение договора на размещение объектов на землях или земельных участках, находящихся в собственности Краснодарского края, без предоставления земельных участков и установления сервитутов, публичных сервитутов», руководствуясь статьей 66 Устава муниципального

образования Северский муниципальный район Краснодарского края,
п о с т а н о в л я ю:

1. Управлению имущественных отношений (Радьков С.Н.) обеспечить:

1) заключение договора на размещение объектов на землях, государственная собственность на которые не разграничена, без предоставления земельных участков и установления сервитута, для размещения нефтепроводов и нефтепродуктопроводов диаметром DN 300 и менее, газопроводов и иных трубопроводов давлением до 1,2 Мпа, для размещения которых не требуется разрешения на строительство, площадью 19,46 кв.м, расположенного в ст-це Азовской по ул. Октябрьской, вблизи д.153, в кадастровом квартале 23:26:0302013, сроком на 49 лет, согласно схеме границ земельного участка с АО «Газпром газораспределение Краснодар».


2) в течение трех рабочих дней со дня принятия настоящего постановления направление АО «Газпром газораспределение Краснодар» копии постановления.

2. Управлению по связям с общественностью (Поляшенко Е.А.) разместить настоящее постановление на официальном сайте администрации муниципального образования Северский муниципальный район Краснодарского края в информационно-телекоммуникационной сети «Интернет» в разделе «Муниципальные правовые акты».

3. Контроль за выполнением настоящего постановления возложить на заместителя главы администрации Малова Д.А.

4. Постановление вступает в силу со дня его подписания.

Глава
муниципального
образования
Северский
муниципальный район
Краснодарского края

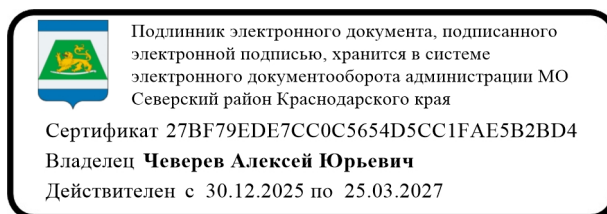

А.Ю. Чеверев


**СХЕМА ГРАНИЦ
НА КАДАСТРОВОМ ПЛАНЕ ТЕРРИТОРИИ
(Кадастровый квартал 23:26:0302013)**

1. Адрес: Российская Федерация, Краснодарский край,
2. Северский район, ст-ца Азовская, ул.Октябрьская, 153;
3. Категория земель: земли населенных пунктов;
4. Площадь земельного участка: 19,46 кв.м.

Координаты характерных точек земельного участка
Система координат
МСК-23

Номер земельного участка 23:26:0302013:ЗУ1		
Площадь земельного участка 19,46 кв.м.		
Обозначение характерных точек границ	Координаты, м	
	X	Y
1	2	3
23:26:0302013:ЗУ1		
1	449970.8236	1348742.7653
2	449966.9702	1348745.8399
3	449964.4998	1348742.6925
4	449968.3533	1348739.6179

**СХЕМА ГРАНИЦ
НА КАДАСТРОВОМ ПЛАНЕ ТЕРРИТОРИИ**
Кадастровый квартал 23:26:0302013
Масштаб 1:500

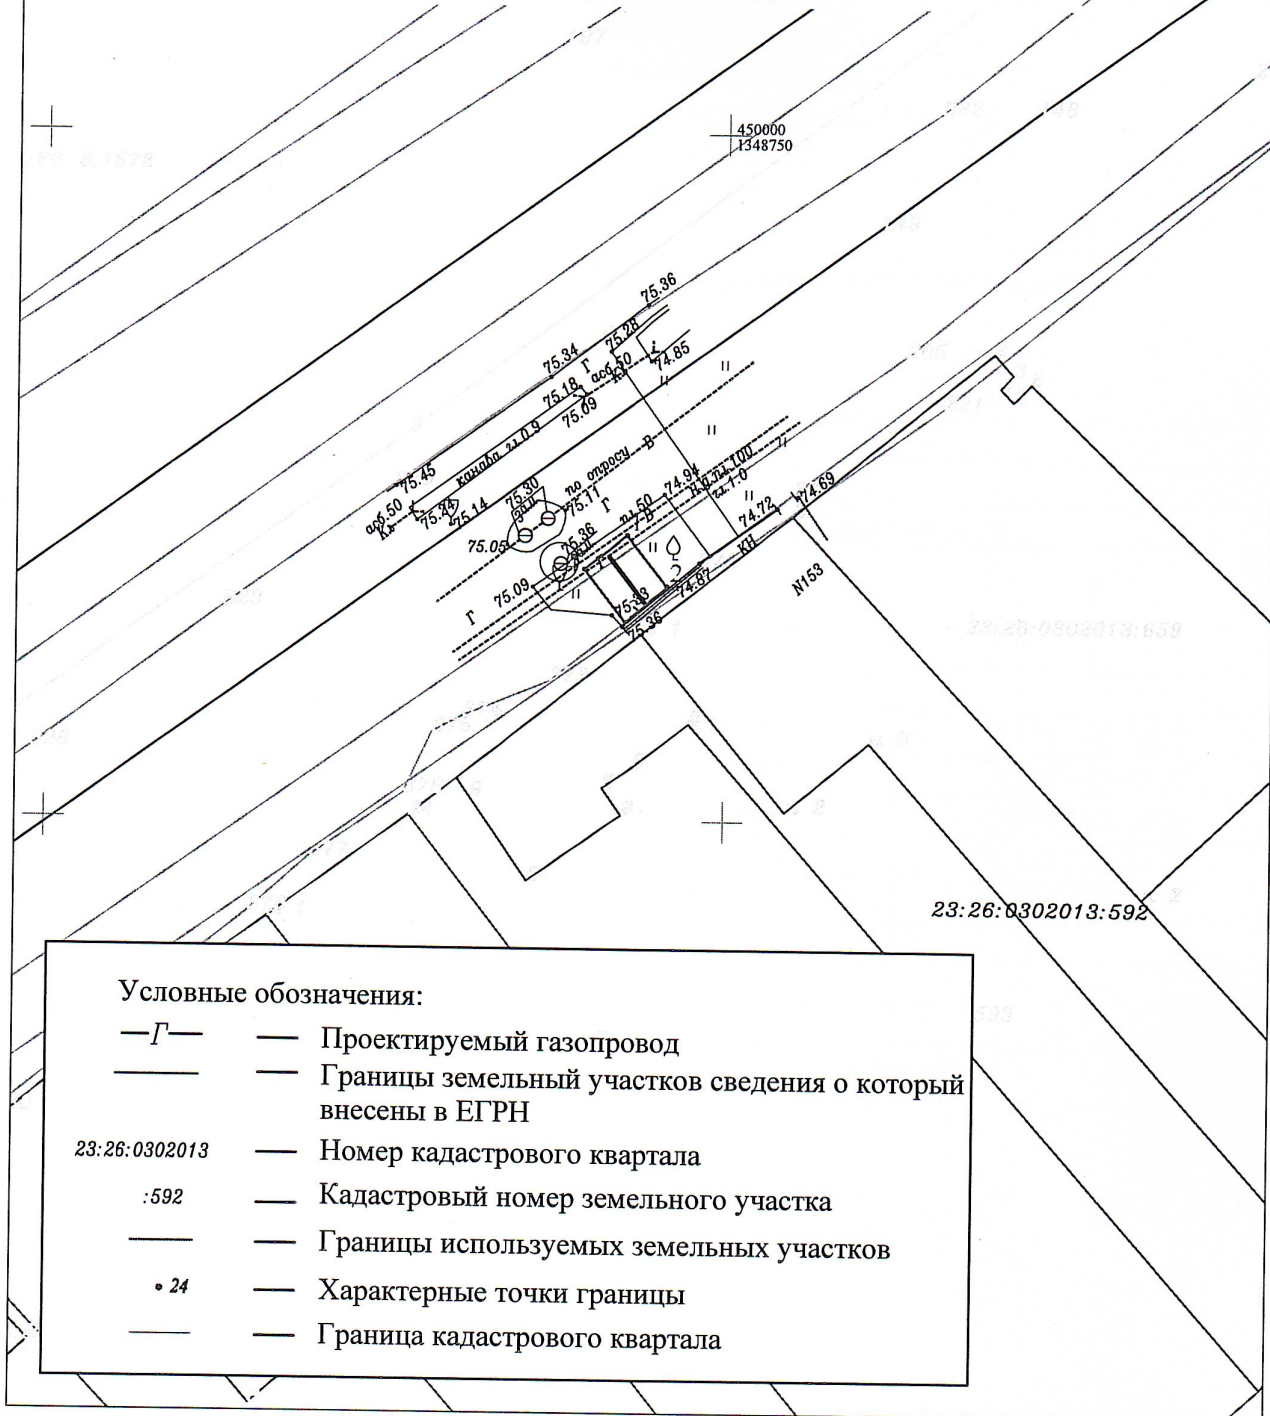

Условные обозначения:

- | | | |
|---------------|---|--|
| —Г— | — | Проектируемый газопровод |
| — | — | Границы земельных участков сведения о которых внесены в ЕГРН |
| 23:26:0302013 | — | Номер кадастрового квартала |
| :592 | — | Кадастровый номер земельного участка |
| — | — | Границы используемых земельных участков |
| • 24 | — | Характерные точки границы |
| — | — | Граница кадастрового квартала |

Инженер  Кекин М. Ю.

