

**АДМИНИСТРАЦИЯ МУНИЦИПАЛЬНОГО ОБРАЗОВАНИЯ
СЕВЕРСКИЙ РАЙОН****ПОСТАНОВЛЕНИЕ**

от _____

станция Северская

№ _____

О предоставлении разрешения на отклонение от предельных параметров разрешенного строительства для строительства жилого дома в ст-це Северской по ул.Ново-Фрунзе, 27

Рассмотрев положительное заключение о результатах публичных слушаний от 15 июля 2019 года по вопросу о предоставлении разрешения на отклонение от предельных параметров разрешенного строительства для строительства жилого дома в ст-це Северской по ул. Ново-Фрунзе, 27, руководствуясь статьей 40 Градостроительного кодекса Российской Федерации, статьей 66 Устава муниципального образования Северский район, **п о с т а н о в л я ю:**

1. Разрешить отклонение от предельных параметров разрешенного строительства для строительства жилого дома на земельном участке с кадастровым номером 23:26:0103016:161 площадью 1800 кв.м, расположенном в ст-це Северской по ул.Ново-Фрунзе, 27, в части уменьшения минимального отступа с 3 м до 1,8 м от границы с соседним земельным участком, расположенными в ст-це Северской по ул.Ново-Фрунзе, 25.

2. Информационно-аналитическому отделу (Ситникова) разместить настоящее постановление на официальном сайте администрации муниципального образования Северский район в информационно-телекоммуникационной сети «Интернет» в разделе «Муниципальные правовые акты» и обеспечить опубликование в средствах массовой информации.

3. Контроль за выполнением настоящего постановления возложить на заместителя главы администрации М.Е.Лысенко.

4. Постановление вступает в силу со дня его подписания.

Глава муниципального образования
Северский район

А.Ш.Джарим

Схематичное изображение планируемому объекту индивидуального жилищного строительства, на земельном участке по адресу:
Краснодарский край, Северский район, ст-ца Северская, ул. Ново-Фрунзе, 27

Сведения о застройщике (Фамилия, имя, отчество)

Карпов Дмитрий Сергеевич

23:26:0103016:161

ЭКСПЛИКАЦИЯ:

1 — индивидуальный жилой дом 9.0 x 11.0 м.
(проектируемый)

ЭКСПЛИКАЦИЯ:

1 — индивидуальный жилой дом 9.0 x 11.0 м.
(проектируемый) —
2 — баня (проектируемая)
3 — хозяйственная постройка (проектируемая)

ОСНОВНЫЕ ПОКАЗАТЕЛИ

ОБЪЕКТА:

Площадь застройки - 99 кв.м.

Этажность — 2 этажа

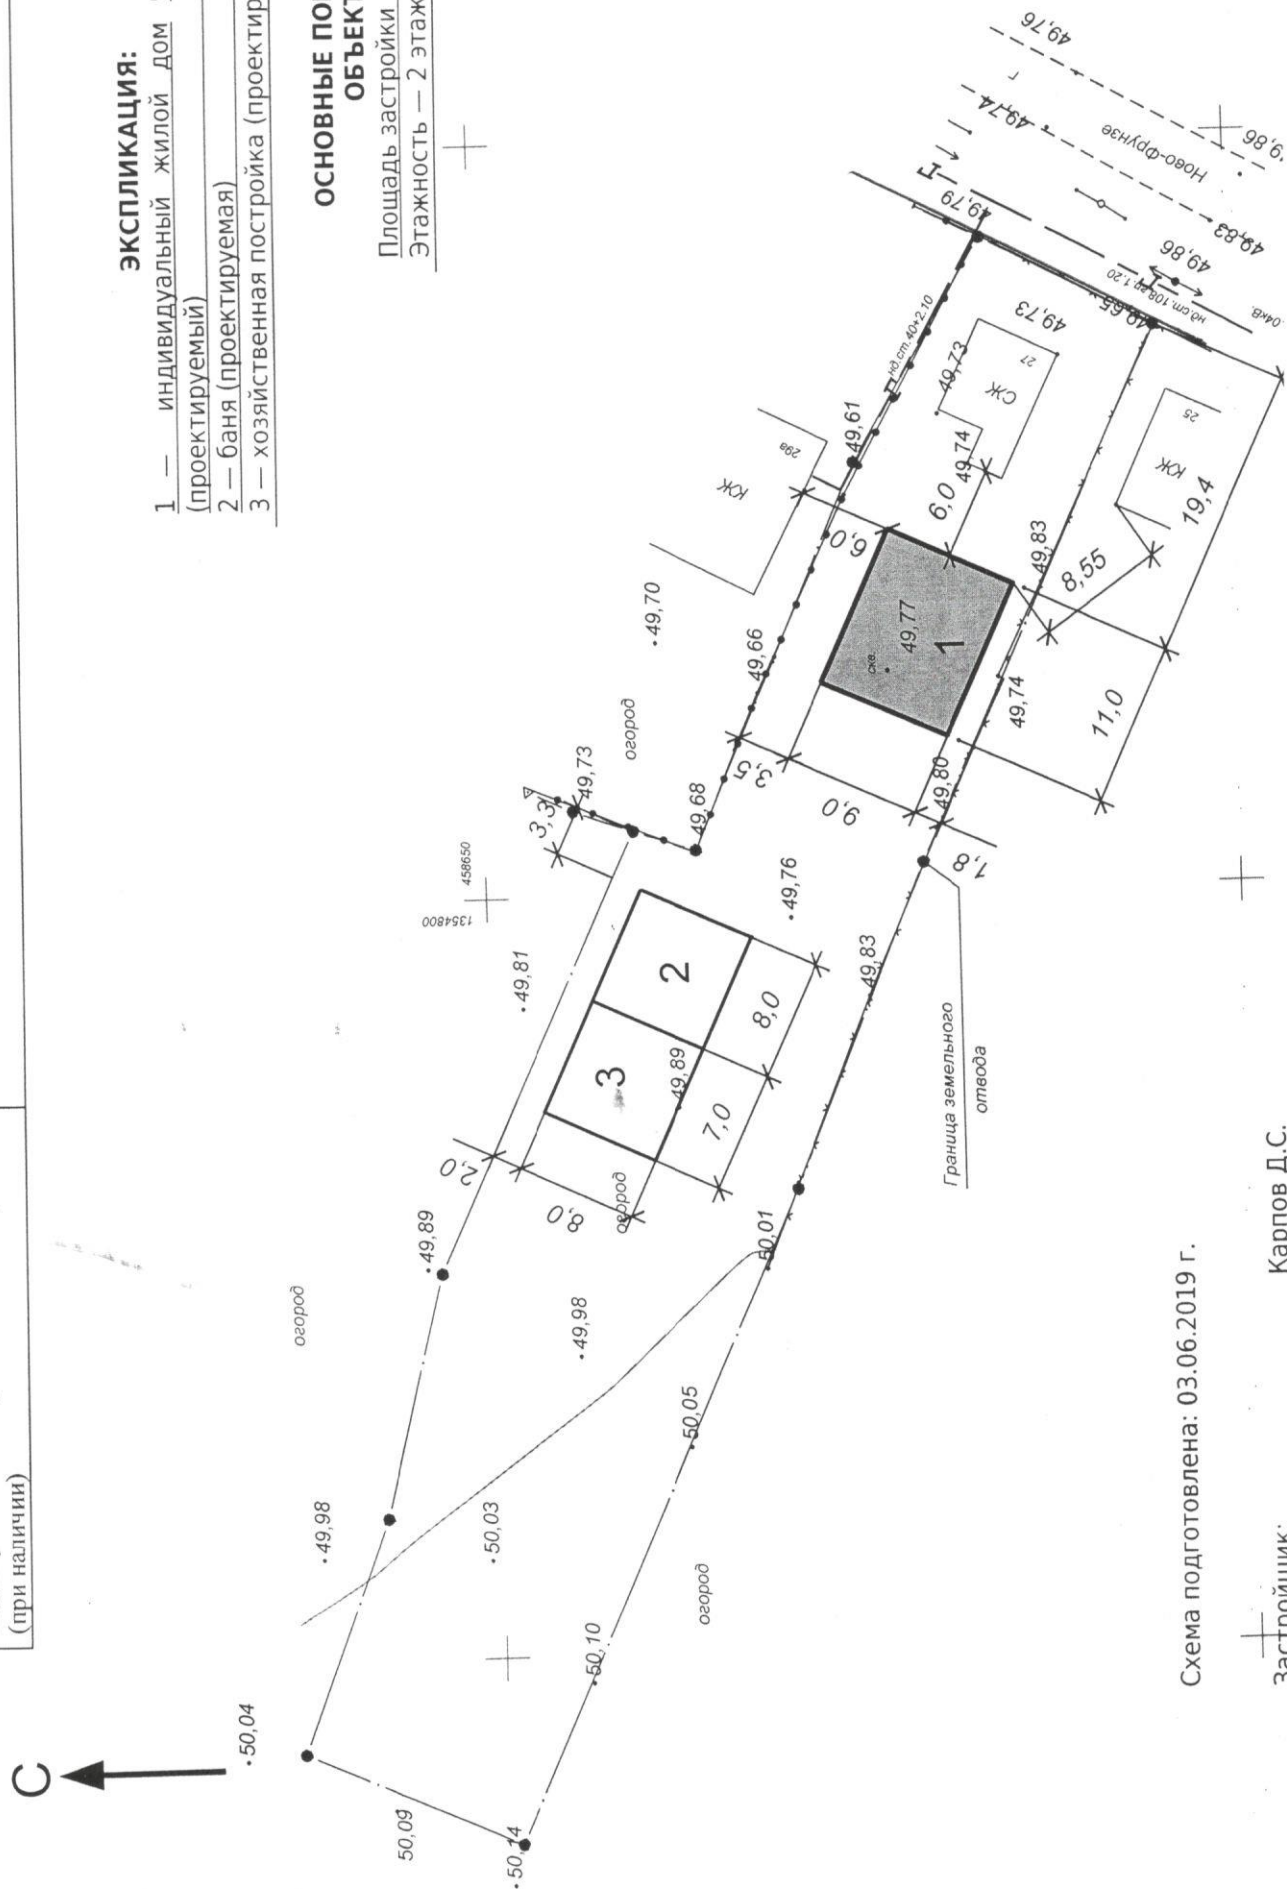


Схема подготовлена: 03.06.2019 г.

Застойщик:

Карпов Д.С.