


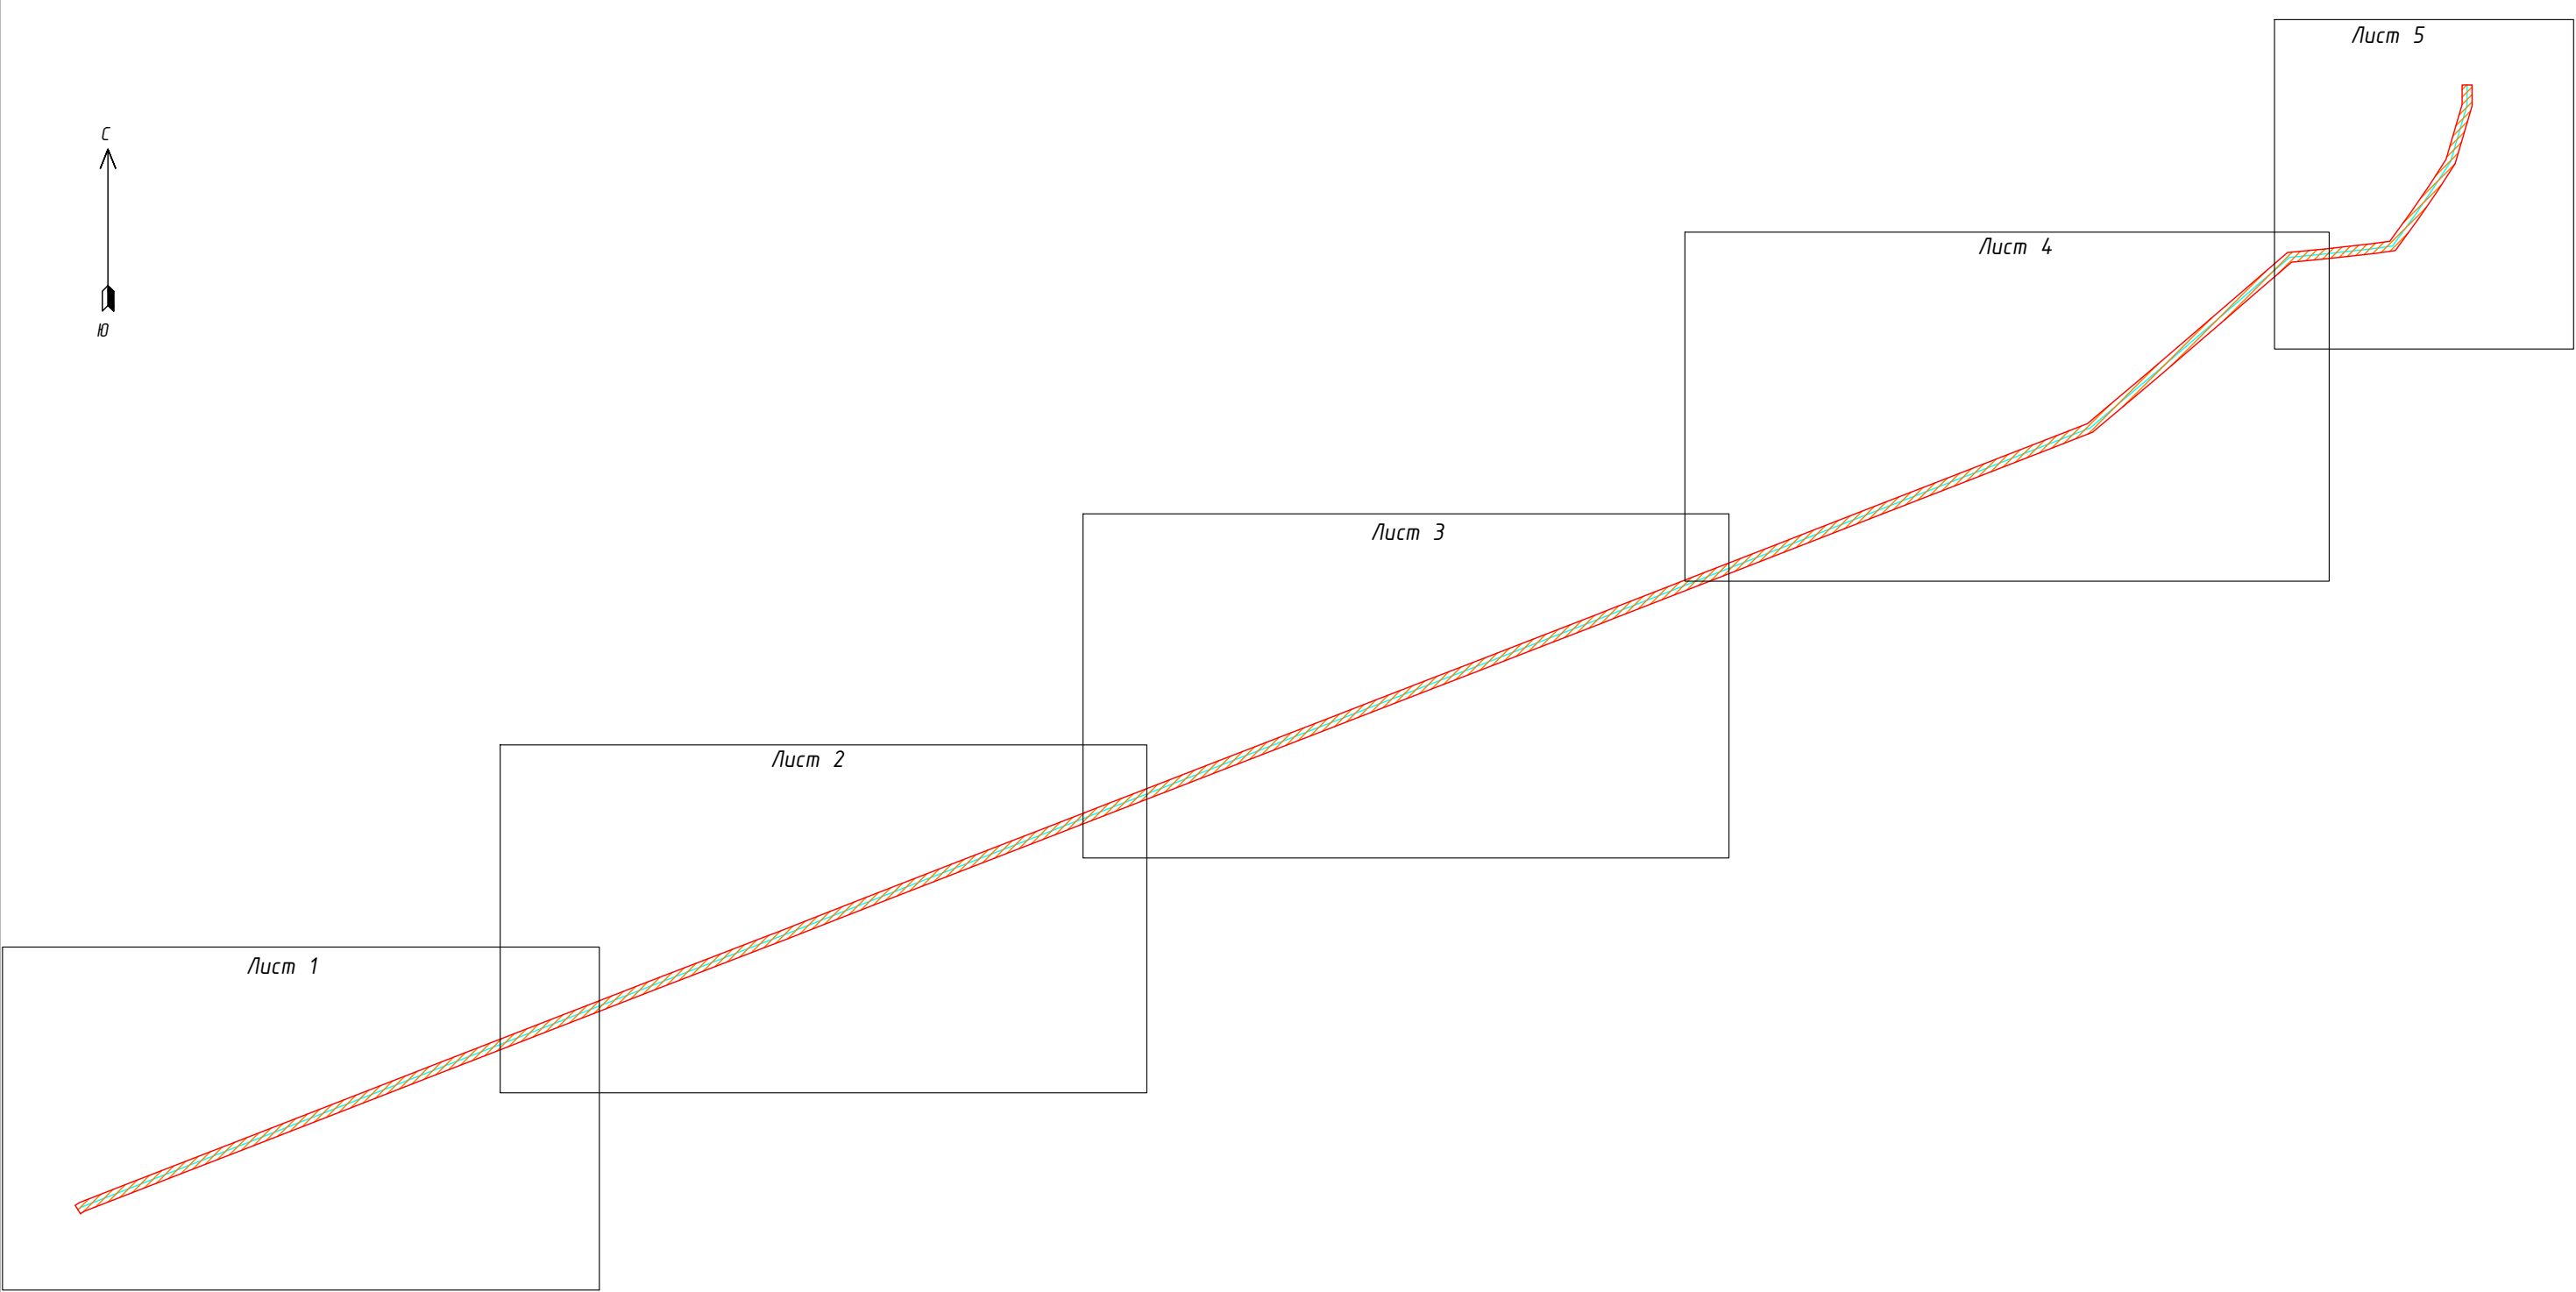

Масштаб 1:10000

Условные обозначения:

	- граница публичного сервитута
	- граница объекта электросетевого хозяйства
	- характерная точка границы публичного сервитута




Условные обозначения:

	- граница публичного сервитута
	- граница объекта электросетевого хозяйства
	- характерная точка границы публичного сервитута
	- граница земельного участка, установленная в соответствии с федеральным законодательством, включенная в ЕГРН
	- граница кадастрового квартала, установленная в соответствии с федеральным законодательством, включенная в ЕГРН
23:26-0101000	- номер кадастрового квартала
23:26-0101000-778	- кадастровый номер земельного участка
ЕЗ	- единое землепользование

- граница МО, населенного пункта, установленная в соответствии с федеральным законодательством, включенная в ЕГРН


Масштаб 1:5000

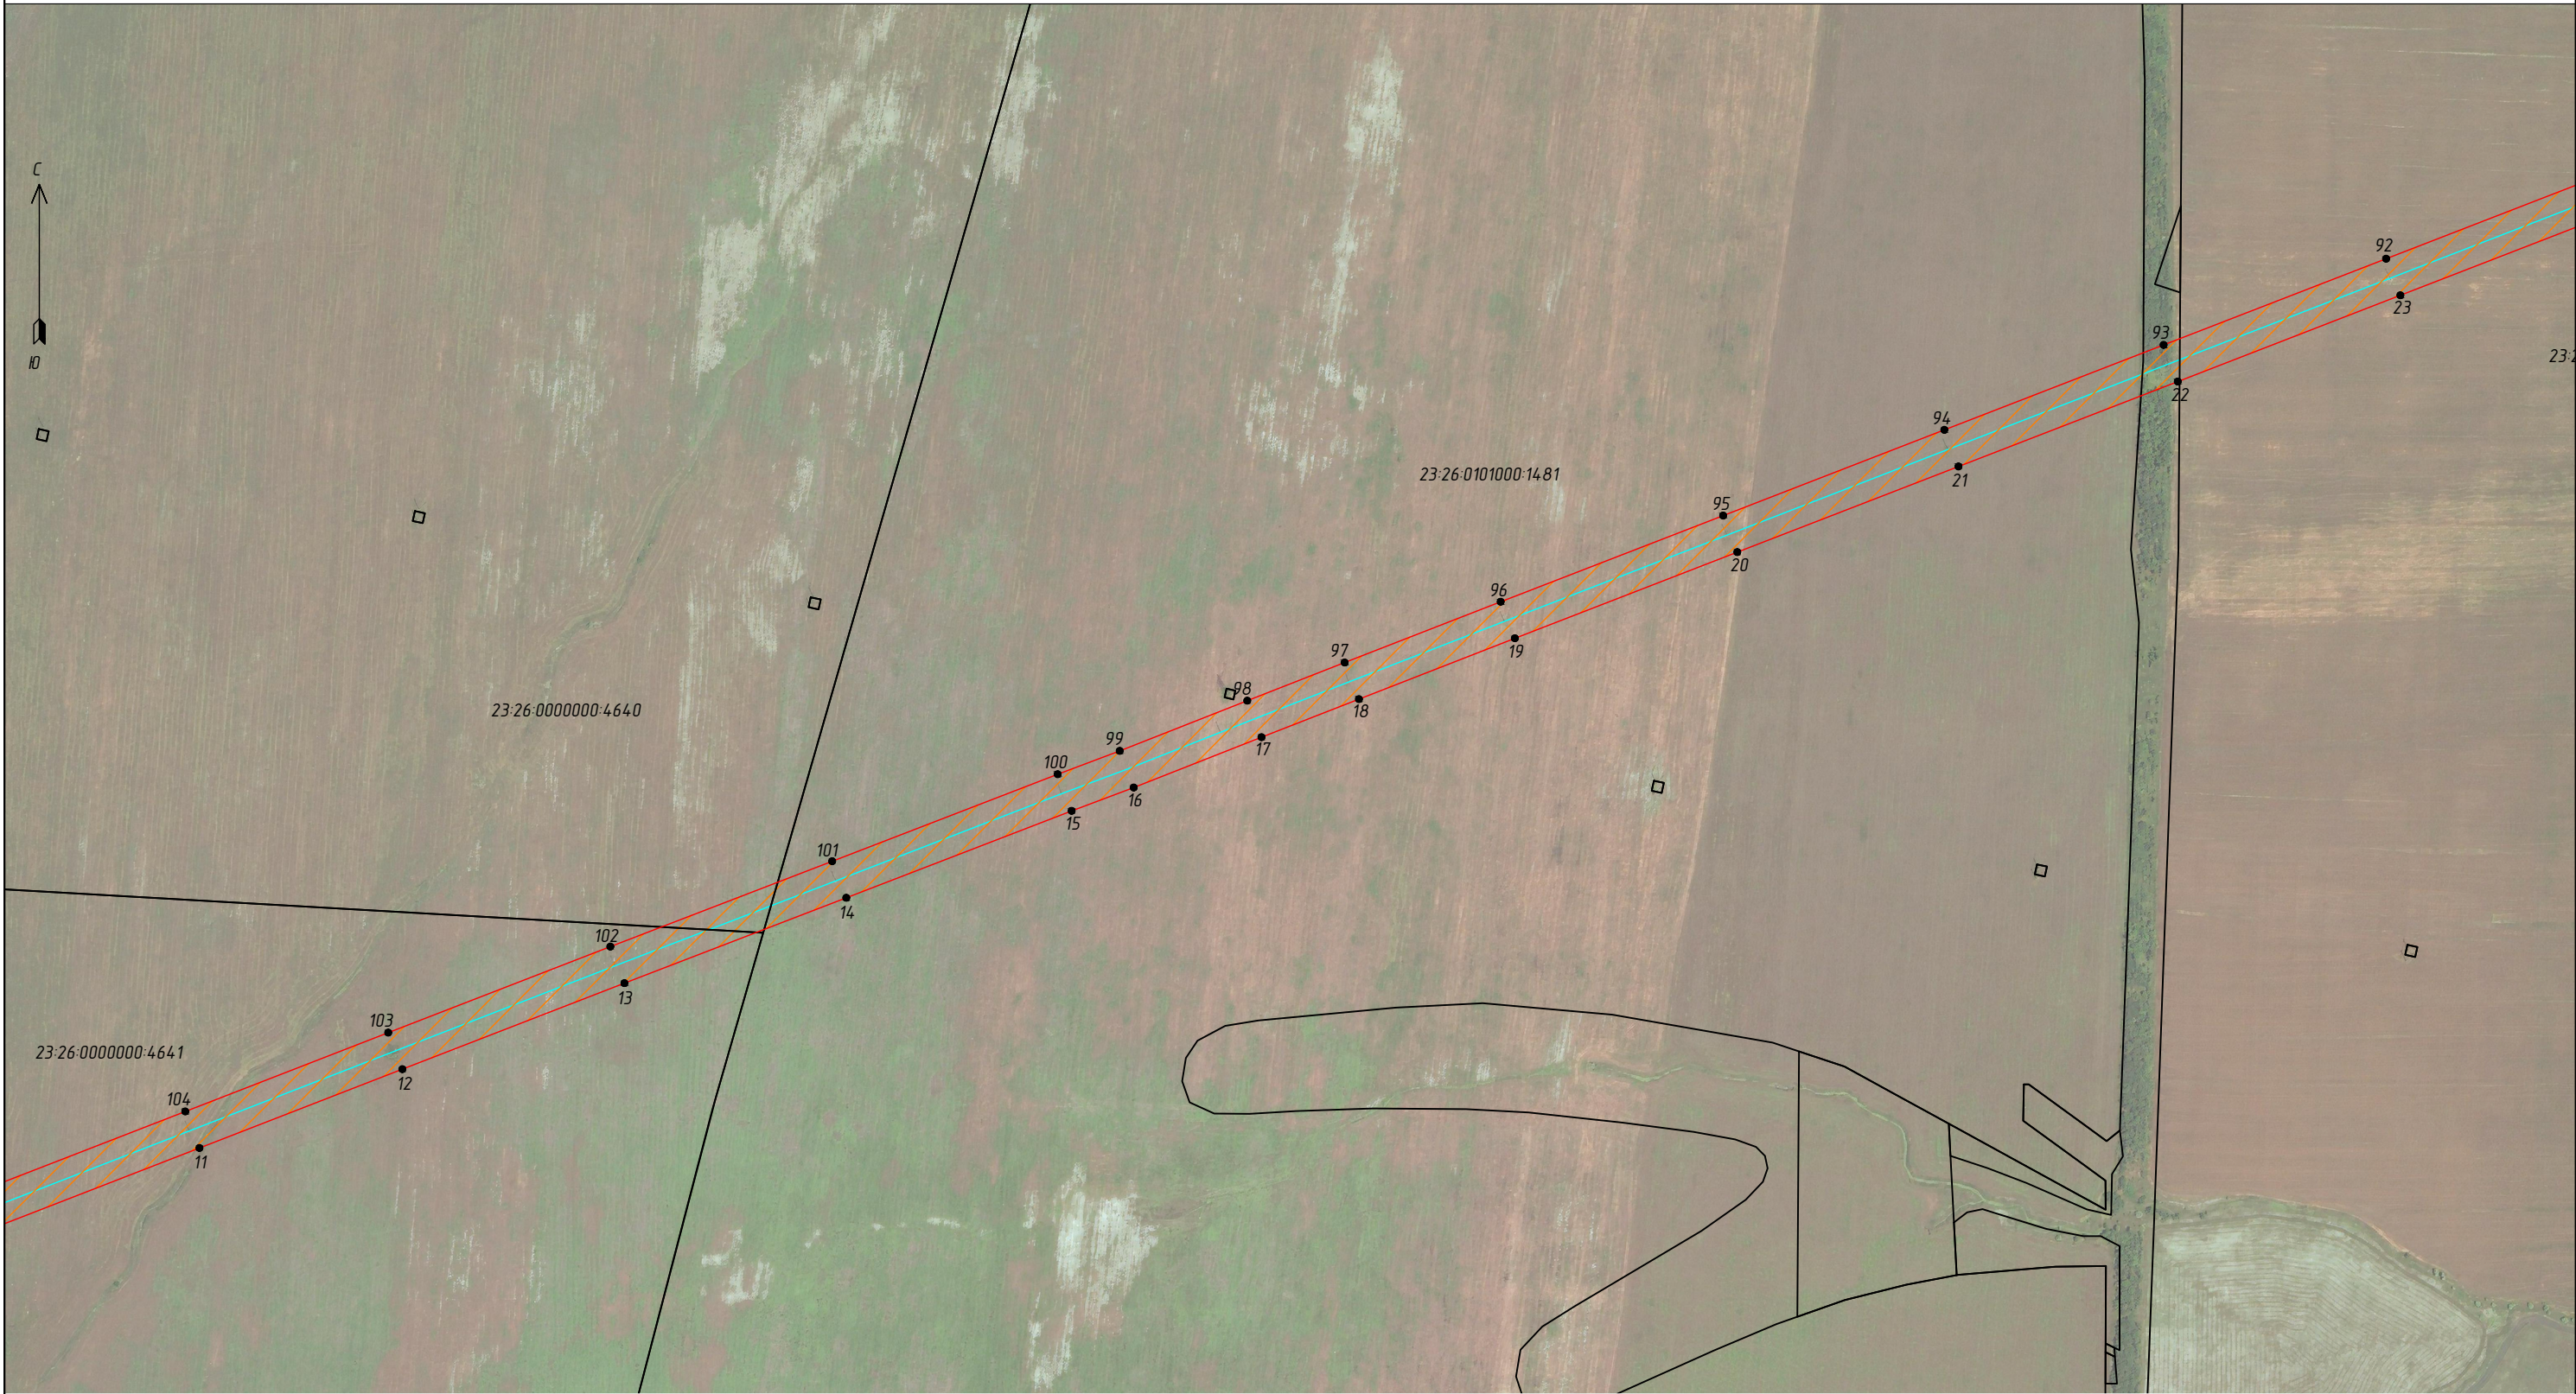

Масштаб 1:5000

Условные обозначения:

	- граница публичного сервитута
	- граница объекта электросетевого хозяйства
	- характерная точка границы публичного сервитута
	- граница земельного участка, установленная в соответствии с федеральным законодательством, включенная в ЕГРН
23:26:0101000-1481	- кадастровый номер земельного участка

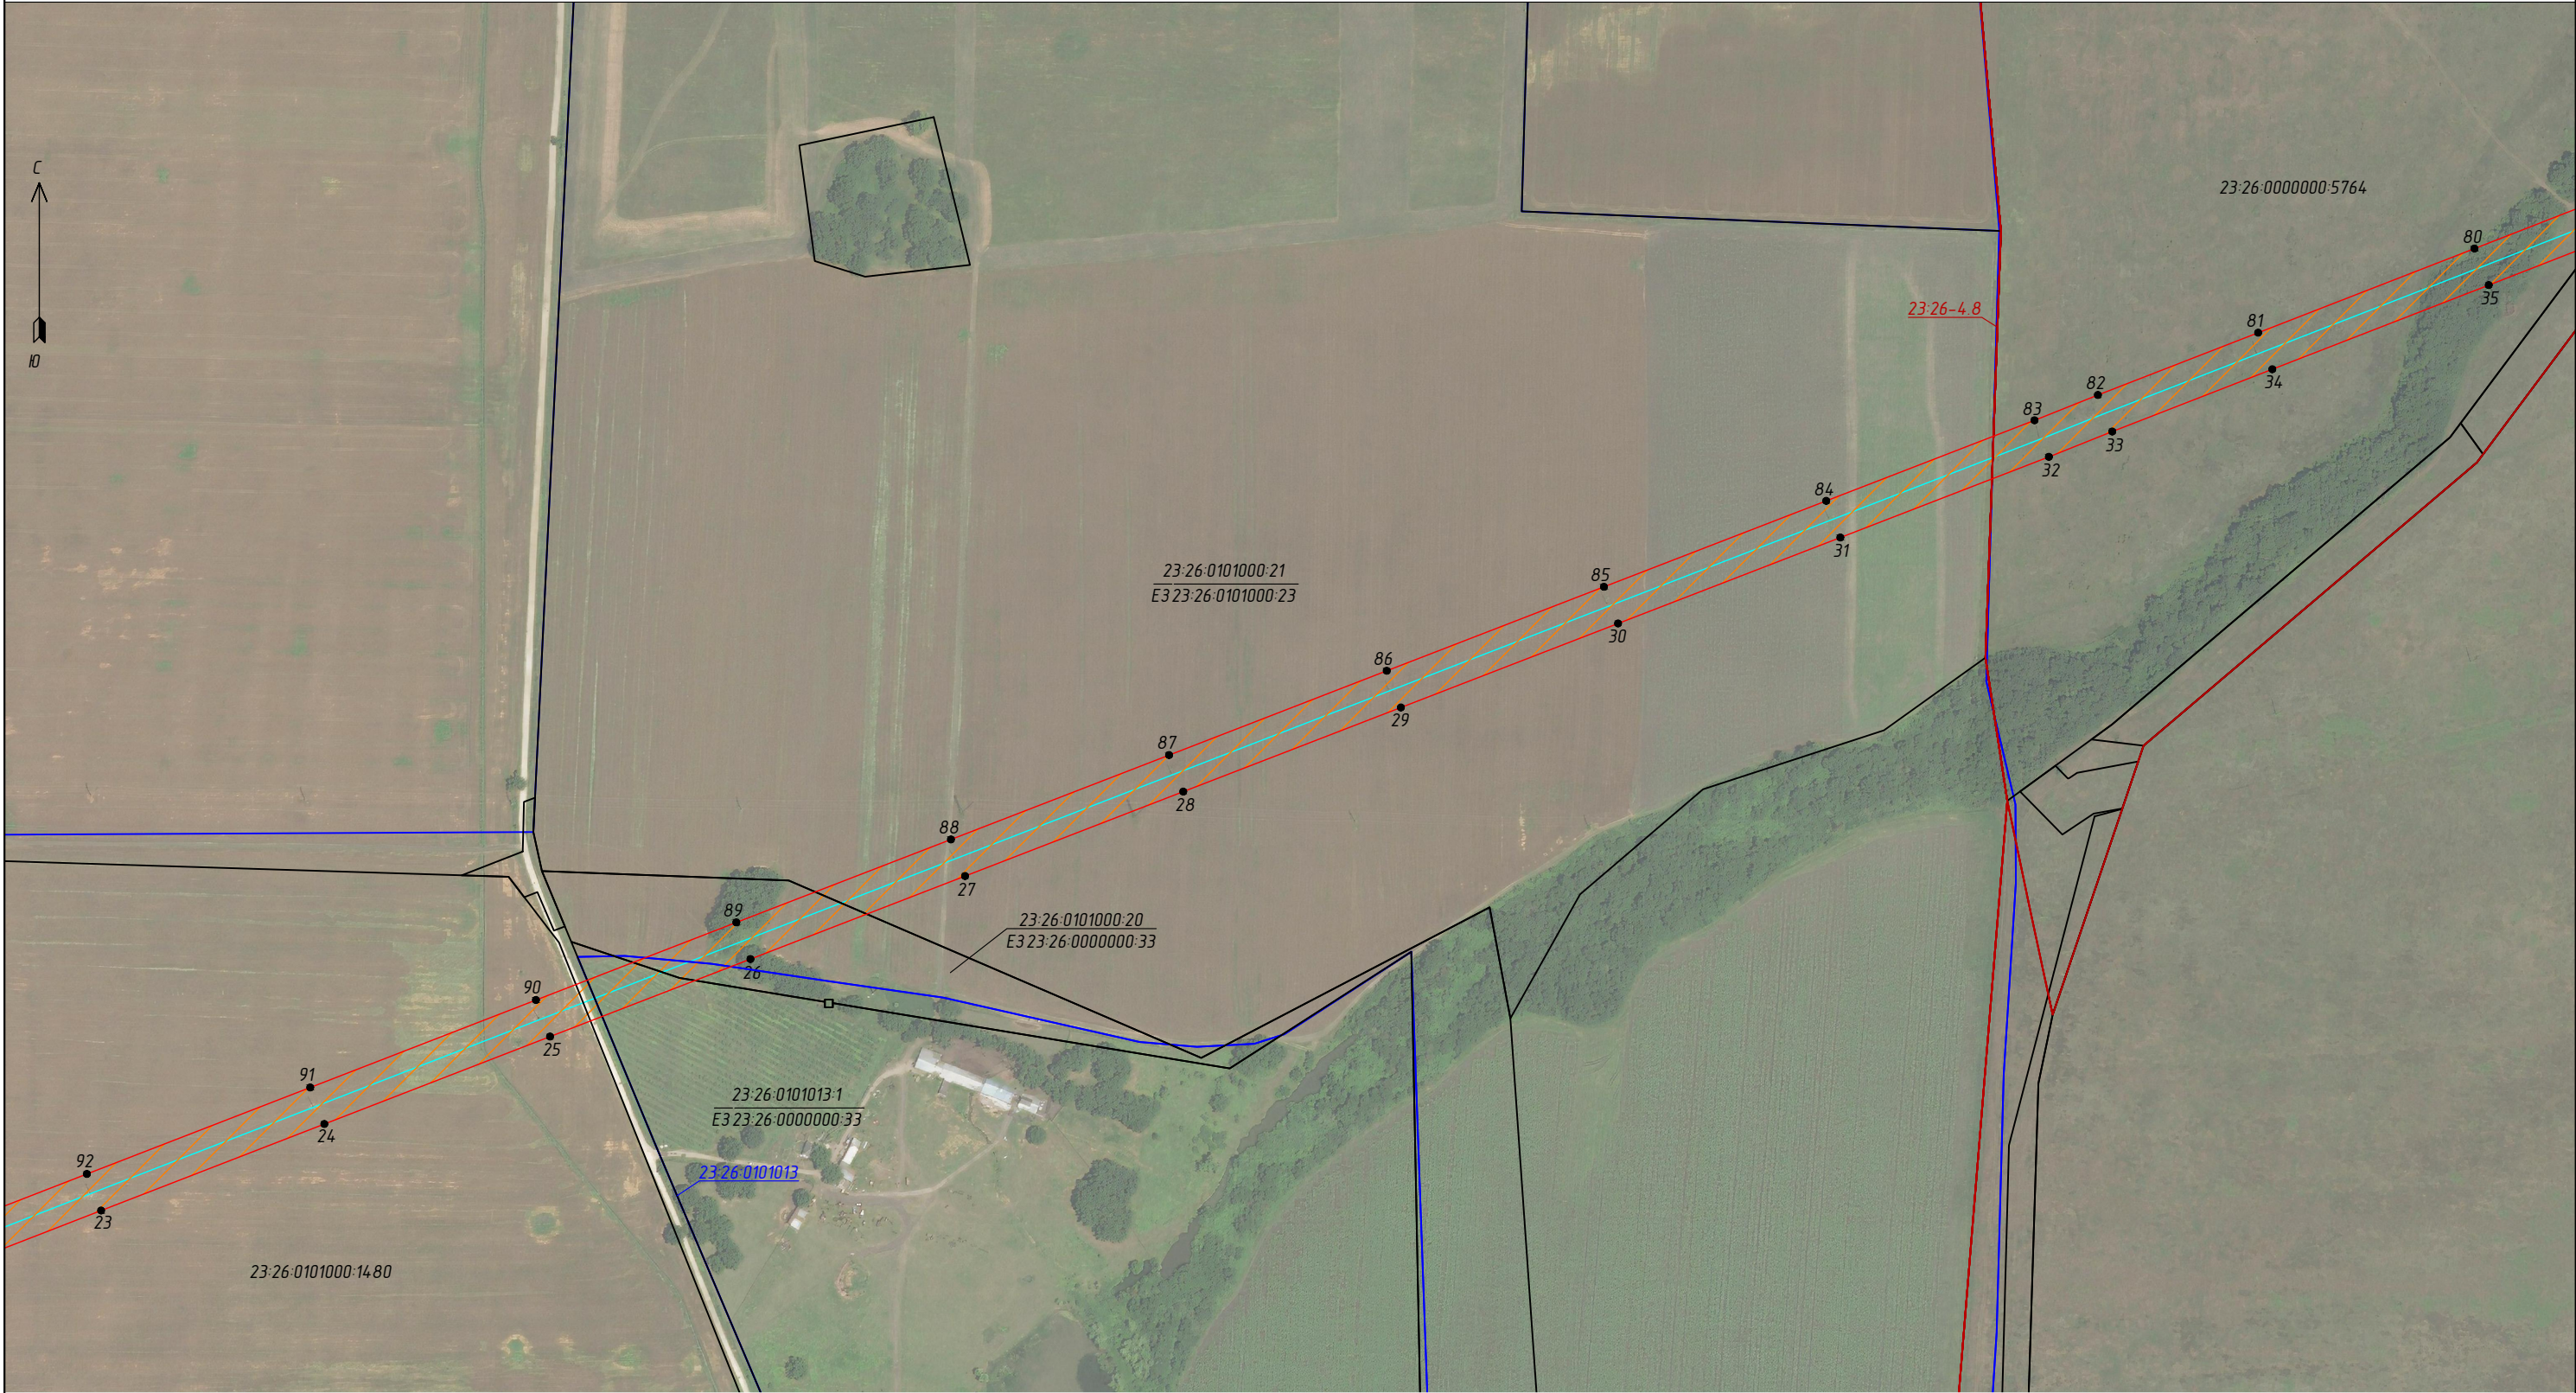


Условные обозначения:

	- граница публичного сервитута
	- граница объекта электросетевого хозяйства
1	- характерная точка границы публичного сервитута
	- граница земельного участка, установленная в соответствии с федеральным законодательством, включенная в ЕГРН
	- граница кадастрового квартала, установленная в соответствии с федеральным законодательством, включенная в ЕГРН
23:26-0101013	- номер кадастрового квартала
23:26-0101013-1	- кадастровый номер земельного участка
ЕЗ	- единое землепользование

	- граница МО, населенного пункта, установленная в соответствии с федеральным законодательством, включенная в ЕГРН
23:26-4.8	- реестровый номер МО, населенного пункта

Масштаб 1:5000

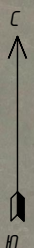


Условные обозначения:

_____	- граница МО, населенного пункта, установленная в соответствии с федеральным законодательством, включенная в ЕГРН
23:26-4.8	- реестровый номер МО, населенного пункта

- граница МО, населенного пункта, установленная в соответствии с федеральным законодательством, включенная в ЕГРН

- реестровый номер МО, населенного пункта

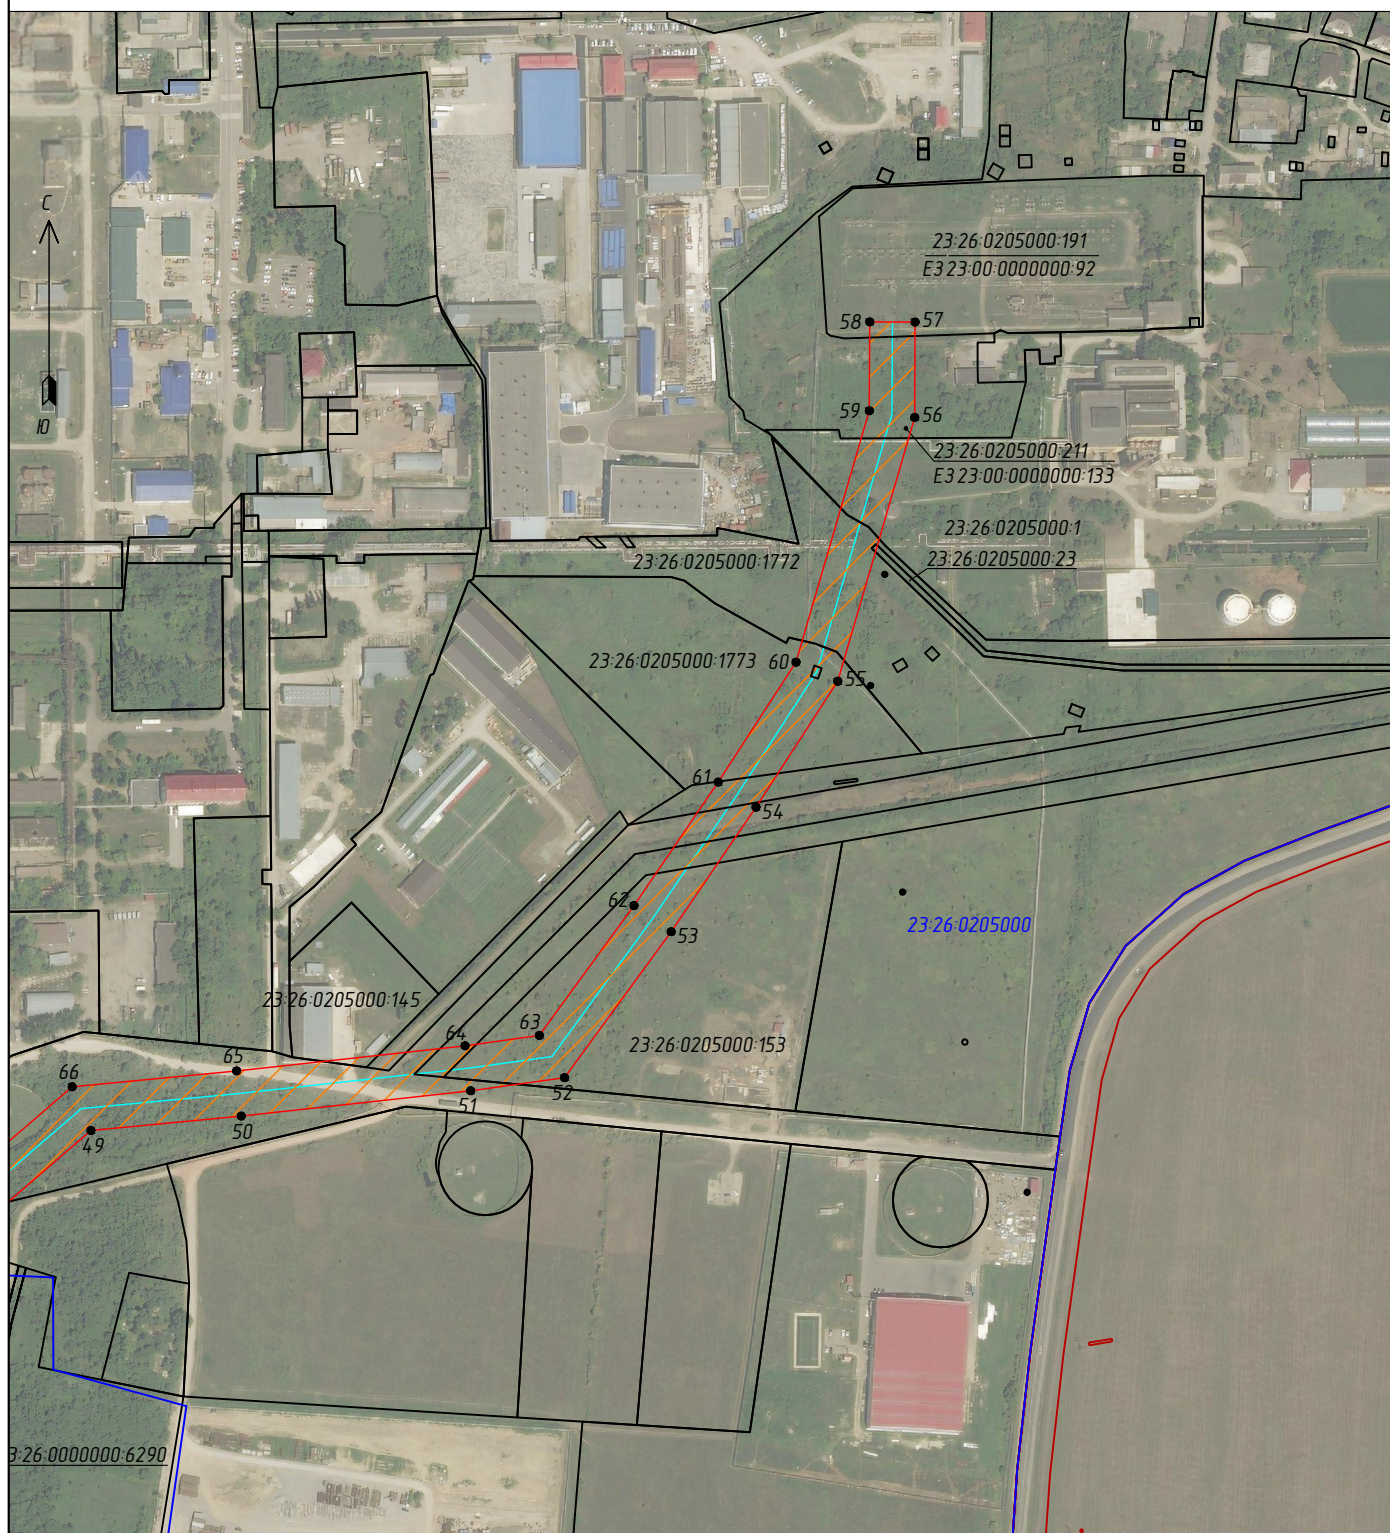

Масштаб 1:5000

Условные обозначения:

	- граница публичного сервитута
	- граница объекта электросетевого хозяйства
	- характерная точка границы публичного сервитута
	- граница земельного участка, установленная в соответствии с федеральным законодательством, включенная в ЕГРН
	- граница кадастрового квартала, установленная в соответствии с федеральным законодательством, включенная в ЕГРН
	- граница МО, населенного пункта, установленная в соответствии с федеральным законодательством, включенная в ЕГРН
23-26-0205000	- номер кадастрового квартала
23-26-0205000:1773	- кадастровый номер земельного участка
ЕЗ	- единое землепользование