

## ГРАФИЧЕСКОЕ ОПИСАНИЕ

местоположения границ населенных пунктов, территориальных зон, особо охраняемых природных территорий, зон с особыми условиями использования территории

Публичный сервитут объекта «ВЛ-35 кВ «Калужская - ПП 35 Дыш»» с кадастровым номером 23:26:0000000:6030

(наименование объекта, местоположение границ которого описано (далее - объект))

### Раздел 1

#### Сведения об объекте

| № п/п | Характеристики объекта                                                        | Описание характеристик   |
|-------|-------------------------------------------------------------------------------|---|
| 1     | 2                                                                             | 3   |
| 1.    | Местоположение объекта                                                        | Краснодарский край, м.р-н Северский, с.п Калужское   |
| 2.    | Площадь объекта +/- величина погрешности определения площади (Р +/- Дельта Р) | 13305 +/- 40 м²   |
| 3.    | Иные характеристики объекта                                                   | Публичный сервитут устанавливается в целях эксплуатации существующего объекта электросетевого хозяйства регионального значения «ВЛ-35 кВ «Калужская - ПП 35 Дыш»» с кадастровым номером 23:26:0000000:6030, необходимого для организации электроснабжения населения, в соответствии с п.1 ст. 39.37 Земельного кодекса РФ, на срок 49 (сорок девять) лет. Правообладатель публичного сервитута: Акционерное общество «Нефтегазтехнология-Энергия», ИНН: 2349017673, ОГРН 1022304648871, адрес: 353560, Краснодарский край, Славянский район, город Славянск-на-Кубани, Красная ул., д.9, электронная почта: general@ngt-energy.ru, телефон: 8 (86146) 55-498. |


| Раздел 2                                        |               |            |                                                        |                                                                                       |                                                                   |
|-------------------------------------------------|---------------|------------|--------------------------------------------------------|---------------------------------------------------------------------------------------|-------------------------------------------------------------------|
| Сведения о местоположении границ объекта        |               |            |                                                        |                                                                                       |                                                                   |
| 1. Система координат МСК-23, зона 1             |               |            |                                                        |                                                                                       |                                                                   |
| 2. Сведения о характерных точках границ объекта |               |            |                                                        |                                                                                       |                                                                   |
| Обозначение<br>характерных точек<br>границ      | Координаты, м |            | Метод<br>определения<br>координат<br>характерной точки | Средняя<br>квадратическая<br>погрешность<br>положения<br>характерной<br>точки (Mt), м | Описание<br>обозначения<br>точки на<br>местности (при<br>наличии) |
|                                                 | X             | Y          |                                                        |                                                                                       |                                                                   |
| 1                                               | 2             | 3          | 4                                                      | 5                                                                                     | 6                                                                 |
| 1                                               | 446274.03     | 1377090.94 | Аналитический<br>метод                                 | 0.10                                                                                  | Закрепление<br>отсутствует                                        |
| 2                                               | 446287.78     | 1377117.61 | Аналитический<br>метод                                 | 0.10                                                                                  | Закрепление<br>отсутствует                                        |
| 3                                               | 446246.53     | 1377138.88 | Аналитический<br>метод                                 | 0.10                                                                                  | Закрепление<br>отсутствует                                        |
| 4                                               | 446174.41     | 1377239.26 | Аналитический<br>метод                                 | 0.10                                                                                  | Закрепление<br>отсутствует                                        |
| 5                                               | 446066.66     | 1377389.23 | Аналитический<br>метод                                 | 0.10                                                                                  | Закрепление<br>отсутствует                                        |
| 6                                               | 446034.49     | 1377434.01 | Аналитический<br>метод                                 | 0.10                                                                                  | Закрепление<br>отсутствует                                        |
| 7                                               | 446031.59     | 1377434.09 | Аналитический<br>метод                                 | 0.10                                                                                  | Закрепление<br>отсутствует                                        |
| 8                                               | 446026.14     | 1377433.89 | Аналитический<br>метод                                 | 0.10                                                                                  | Закрепление<br>отсутствует                                        |
| 9                                               | 446020.55     | 1377432.92 | Аналитический<br>метод                                 | 0.10                                                                                  | Закрепление<br>отсутствует                                        |
| 10                                              | 446015.72     | 1377431.44 | Аналитический<br>метод                                 | 0.10                                                                                  | Закрепление<br>отсутствует                                        |
| 11                                              | 446010.98     | 1377426.86 | Аналитический<br>метод                                 | 0.10                                                                                  | Закрепление<br>отсутствует                                        |
| 12                                              | 446007.59     | 1377421.73 | Аналитический<br>метод                                 | 0.10                                                                                  | Закрепление<br>отсутствует                                        |
| 13                                              | 446007.14     | 1377420.66 | Аналитический<br>метод                                 | 0.10                                                                                  | Закрепление<br>отсутствует                                        |
| 14                                              | 446042.30     | 1377371.72 | Аналитический<br>метод                                 | 0.10                                                                                  | Закрепление<br>отсутствует                                        |
| 15                                              | 446150.05     | 1377221.76 | Аналитический<br>метод                                 | 0.10                                                                                  | Закрепление<br>отсутствует                                        |
| 16                                              | 446226.38     | 1377115.52 | Аналитический<br>метод                                 | 0.10                                                                                  | Закрепление<br>отсутствует                                        |
| 1                                               | 446274.03     | 1377090.94 | Аналитический<br>метод                                 | 0.10                                                                                  | Закрепление<br>отсутствует                                        |
| 17                                              | 444608.38     | 1380157.69 | Аналитический<br>метод                                 | 0.10                                                                                  | Закрепление<br>отсутствует                                        |
| 18                                              | 444620.38     | 1380160.96 | Аналитический<br>метод                                 | 0.10                                                                                  | Закрепление<br>отсутствует                                        |
| 19                                              | 444637.77     | 1380165.63 | Аналитический<br>метод                                 | 0.10                                                                                  | Закрепление<br>отсутствует                                        |
| 20                                              | 444629.40     | 1380183.68 | Аналитический<br>метод                                 | 0.10                                                                                  | Закрепление<br>отсутствует                                        |
| 21                                              | 444616.11     | 1380180.50 | Аналитический<br>метод                                 | 0.10                                                                                  | Закрепление<br>отсутствует                                        |

| 2. Сведения о характерных точках границ объекта                 |               |            |                                                        |                                                                                       |                                                                   |
|-----------------------------------------------------------------|---------------|------------|--------------------------------------------------------|---------------------------------------------------------------------------------------|-------------------------------------------------------------------|
| Обозначение<br>характерных точек<br>границ                      | Координаты, м |            | Метод<br>определения<br>координат<br>характерной точки | Средняя<br>квадратическая<br>погрешность<br>положения<br>характерной<br>точки (Mt), м | Описание<br>обозначения<br>точки на<br>местности (при<br>наличии) |
|                                                                 | X             | Y          |                                                        |                                                                                       |                                                                   |
| 1                                                               | 2             | 3          | 4                                                      | 5                                                                                     | 6                                                                 |
| 22                                                              | 444599.65     | 1380176.50 | Аналитический<br>метод                                 | 0.10                                                                                  | Закрепление<br>отсутствует                                        |
| 17                                                              | 444608.38     | 1380157.69 | Аналитический<br>метод                                 | 0.10                                                                                  | Закрепление<br>отсутствует                                        |
| 3. Сведения о характерных точках части (частей) границы объекта |               |            |                                                        |                                                                                       |                                                                   |
| Обозначение<br>характерных точек<br>части границы               | Координаты, м |            | Метод<br>определения<br>координат<br>характерной точки | Средняя<br>квадратическая<br>погрешность<br>положения<br>характерной<br>точки (Mt), м | Описание<br>обозначения<br>точки на<br>местности (при<br>наличии) |
|                                                                 | X             | Y          |                                                        |                                                                                       |                                                                   |
| 1                                                               | 2             | 3          | 4                                                      | 5                                                                                     | 6                                                                 |
| -                                                               | -             | -          | -                                                      | -                                                                                     | -                                                                 |
|                                                                 |               |            |                                                        |                                                                                       |                                                                   |

|                                                                  |                               |   |                                             |   |                                                           |                                                                                       |                                                                      |
|------------------------------------------------------------------|-------------------------------|---|---------------------------------------------|---|-----------------------------------------------------------|---------------------------------------------------------------------------------------|----------------------------------------------------------------------|
| Раздел 3                                                         |                               |   |                                             |   |                                                           |                                                                                       |                                                                      |
| Сведения о местоположении измененных (уточненных) границ объекта |                               |   |                                             |   |                                                           |                                                                                       |                                                                      |
| 1. Система координат -                                           |                               |   |                                             |   |                                                           |                                                                                       |                                                                      |
| 2. Сведения о характерных точках границ объекта                  |                               |   |                                             |   |                                                           |                                                                                       |                                                                      |
| Обозначение<br>характерных<br>точек границ                       | Существующие<br>координаты, м |   | Измененные<br>(уточненные)<br>координаты, м |   | Метод<br>определения<br>координат<br>характерной<br>точки | Средняя<br>квадратическая<br>погрешность<br>положения<br>характерной<br>точки (Mt), м | Описание<br>обозначения<br>точки на<br>местности<br>(при<br>наличии) |
|                                                                  | X                             | Y | X                                           | Y |                                                           |                                                                                       |                                                                      |
| 1                                                                | 2                             | 3 | 4                                           | 5 | 6                                                         | 7                                                                                     | 8                                                                    |
| -                                                                | -                             | - | -                                           | - | -                                                         | -                                                                                     |                                                                      |
| 3. Сведения о характерных точках части (частей) границы объекта  |                               |   |                                             |   |                                                           |                                                                                       |                                                                      |
| Обозначение<br>характерных<br>точек части<br>границы             | Существующие<br>координаты, м |   | Измененные<br>(уточненные)<br>координаты, м |   | Метод<br>определения<br>координат<br>характерной<br>точки | Средняя<br>квадратическая<br>погрешность<br>положения<br>характерной<br>точки (Mt), м | Описание<br>обозначения<br>точки на<br>местности<br>(при<br>наличии) |
|                                                                  | X                             | Y | X                                           | Y |                                                           |                                                                                       |                                                                      |
| 1                                                                | 2                             | 3 | 4                                           | 5 | 6                                                         | 7                                                                                     | 8                                                                    |
| -                                                                | -                             | - | -                                           | - | -                                                         | -                                                                                     |                                                                      |
|                                                                  |                               |   |                                             |   |                                                           |                                                                                       |                                                                      |

Схема расположения границ публичного сервитута  
объекта электросетевого хозяйства «ВЛ-35 кв «Калужская - ПП 35 Дыш»»

Схема границ публичного сервитута, устанавливаемого в отношении части земельных участков с кадастровыми номерами ЕЗ 23-26-0601000-96 (обособленный участок 23-26-0601000-95); 23-26-0601000-170; ЕЗ 23-26-0000000-13 (обособленный участок 23-26-1201000-183) и части земель кадастровых кварталов с кадастровыми номерами 23-26-0601000; 23-26-1201006 общей площадью 13305 кв.м

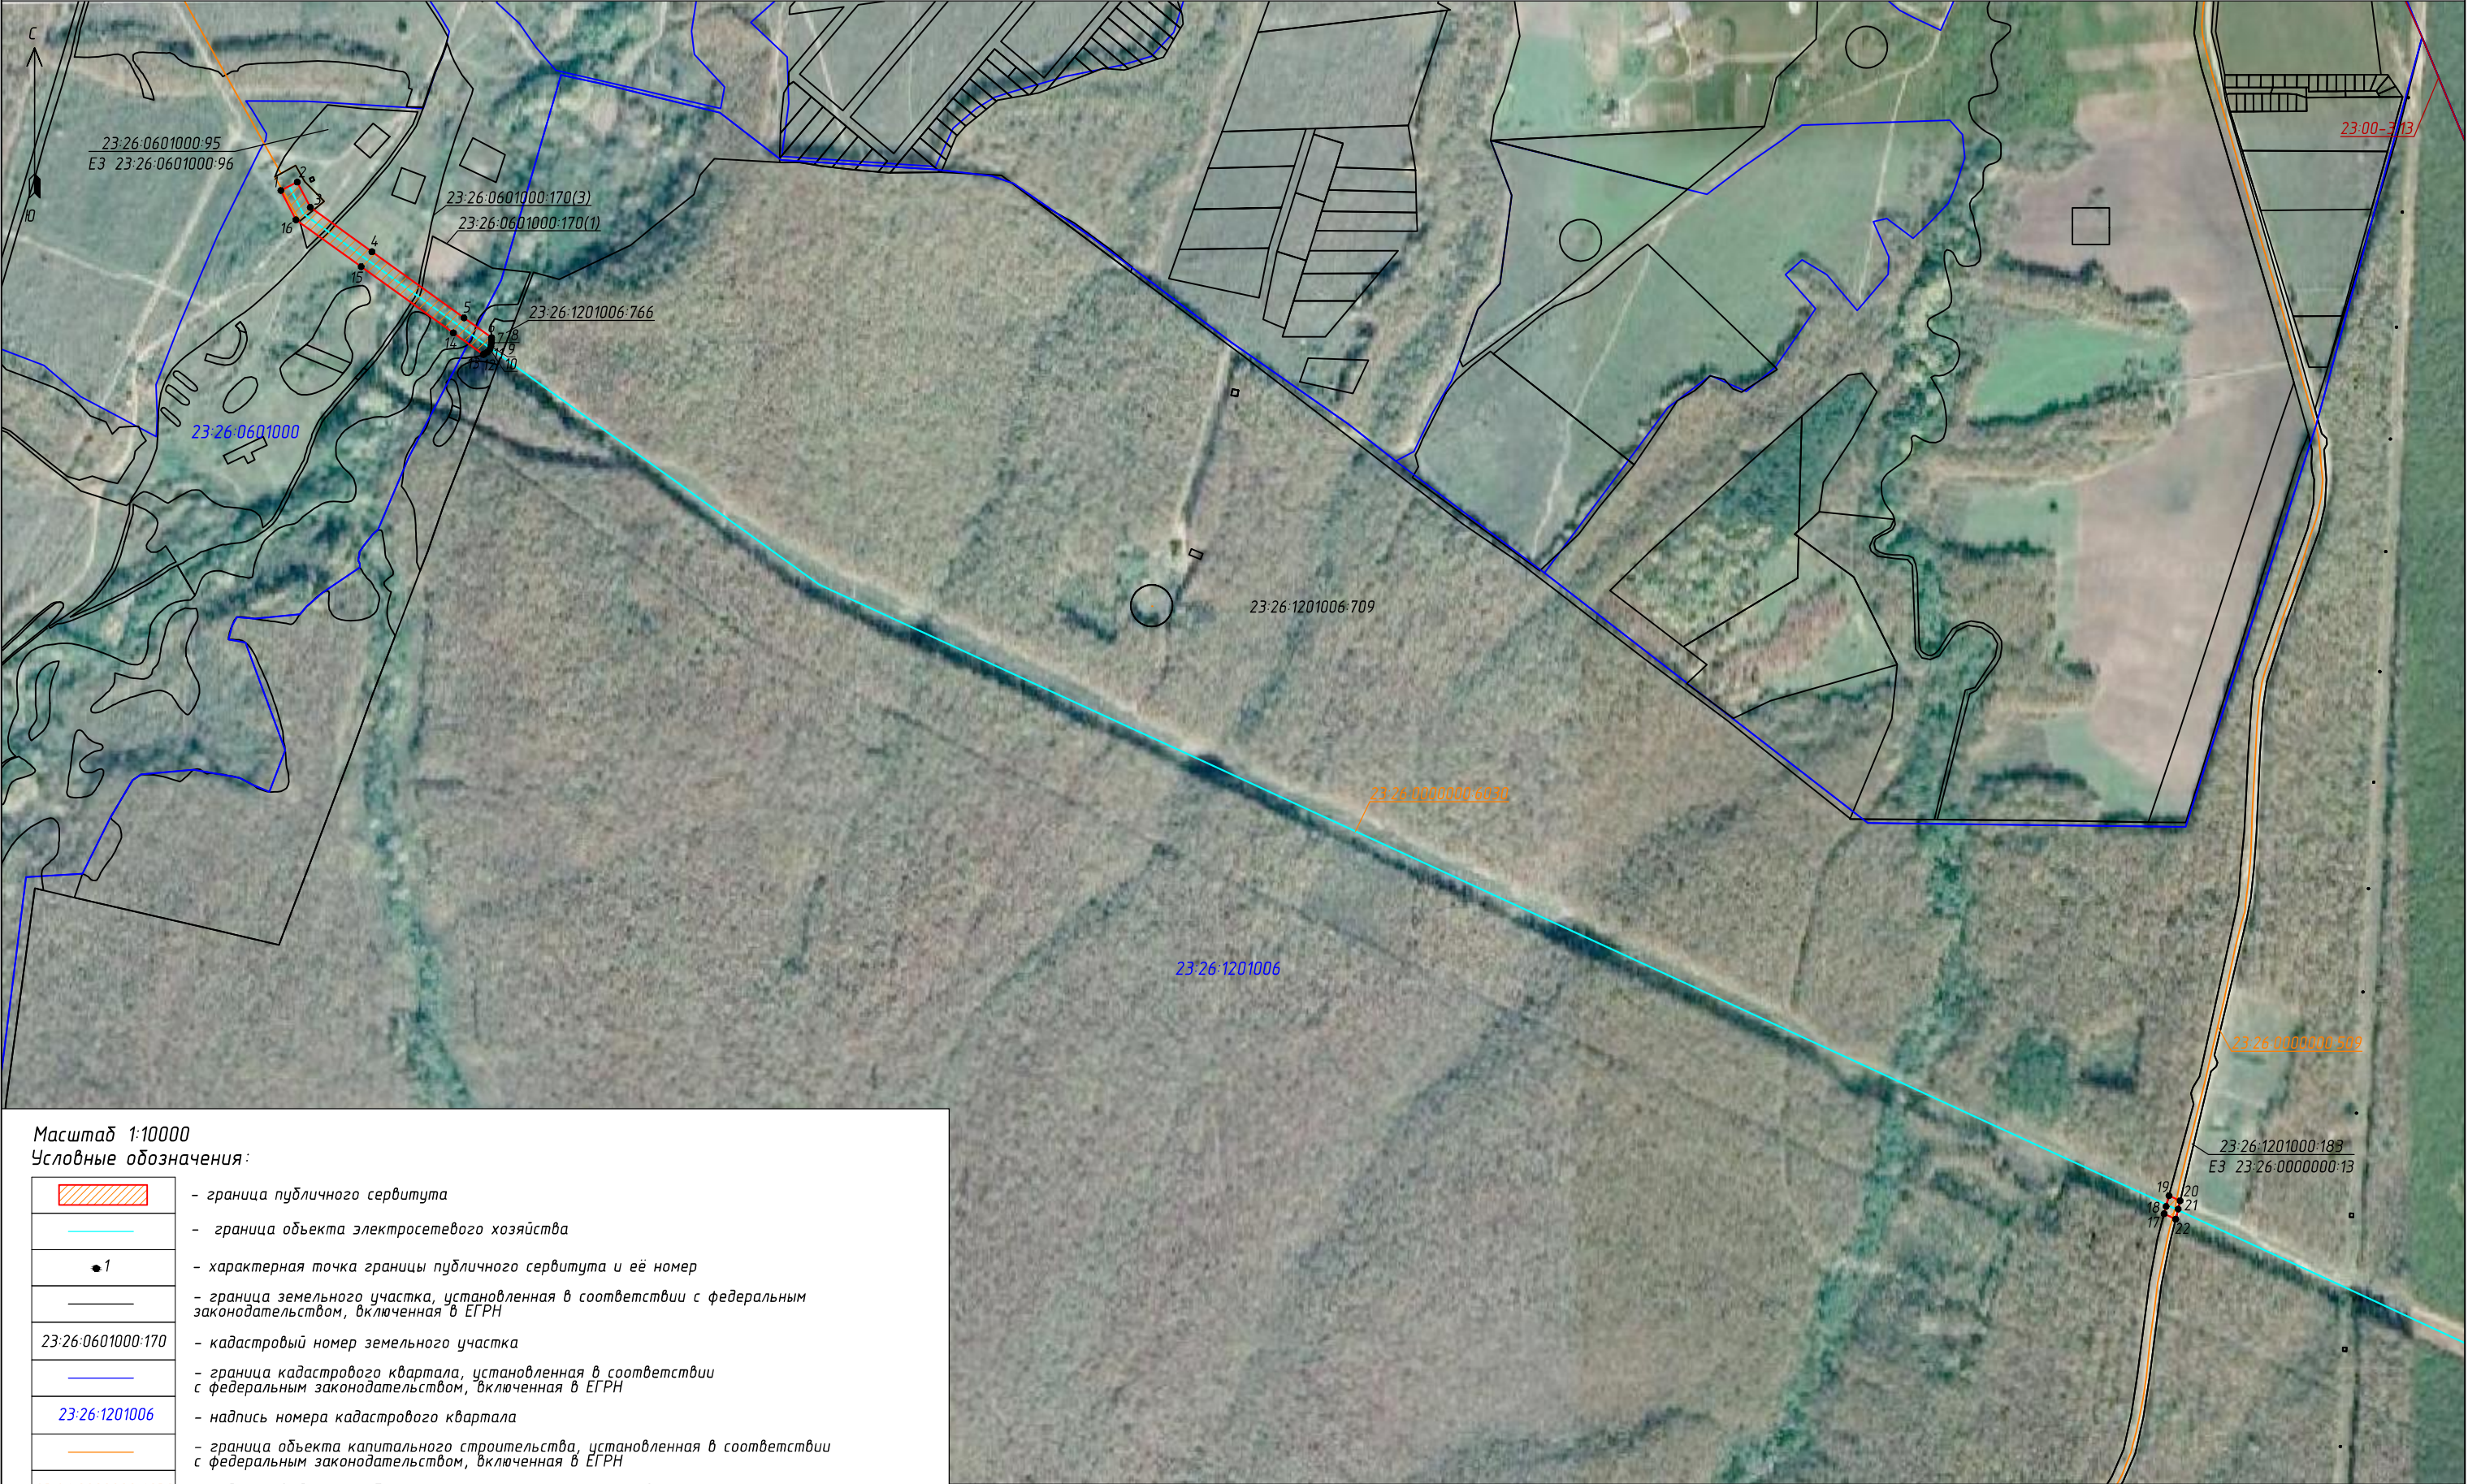

Масштаб 1:10000

Условные обозначения:

|                                          |   |
|------------------------------------------|---|
| <div><div></div></div>                   | - граница публичного сервитута                                                                                                |
| <div><div></div></div>                   | - граница объекта электросетевого хозяйства                                                                                   |
| <div><div>1</div></div>                  | - характерная точка границы публичного сервитута и её номер                                                                   |
| <div><div></div></div>                   | - граница земельного участка, установленная в соответствии с федеральным законодательством, включенная в ЕГРН                 |
| <div><div>23-26-0601000-170</div></div>  | - кадастровый номер земельного участка                                                                                        |
| <div><div></div></div>                   | - граница кадастрового квартала, установленная в соответствии с федеральным законодательством, включенная в ЕГРН              |
| <div><div>23-26-1201006</div></div>      | - надпись номера кадастрового квартала                                                                                        |
| <div><div></div></div>                   | - граница объекта капитального строительства, установленная в соответствии с федеральным законодательством, включенная в ЕГРН |
| <div><div>23-26-0000000-6030</div></div> | - кадастровый номер объекта капитального строительства                                                                        |
| <div><div></div></div>                   | -граница субъекта, МО, населенного пункта                                                                                     |
| <div><div>23-00-3.13</div></div>         | -реестровый номер границы субъекта, МО, населенного пункта                                                                    |