

УТВЕРЖДЕНА


(наименование документа об утверждении, включая
наименование органов государственной власти или
органов местного самоуправления, принявших решение
об утверждении схемы или подписавших соглашение
о перераспределении земельных участков)
от _____ № _____

СХЕМА **расположения земельного участка или земельных** **участков на кадастровом плане территории**

Условный номер земельного участка _____
(указывается, в случае если предусматривается образование двух и более
земельных участков)

Площадь земельного участка _____ 685 кв.м
(указывается проектная площадь образуемого земельного участка, вычисленная с
использованием технологических и программных средств, в том числе размещенных на
официальном сайте федерального органа исполнительной власти, уполномоченного
Правительством Российской Федерации на осуществление государственного кадастрового
учета, государственной регистрации прав, ведение Единого государственного реестра
недвижимости и предоставление сведений, содержащихся в Едином государственном
реестре недвижимости, в информационно-телекоммуникационной сети "Интернет"
(далее – официальный сайт), с округлением до 1 квадратного метра. Указанное значение
площади земельного участка может быть уточнено при проведении кадастровых работ не
более чем на десять процентов)

Обозначение характерных точек границ	Координаты, м (указываются в случае подготовки схемы расположения земельного участка с использованием технологических и программных средств, в том числе размещенных на официальном сайте. Значения координат, полученные с использованием указанных технологических и программных средств, указываются с округлением до 0.01 метра)	
	X	Y
1	2	3
1	452052.52	1366675.48
2	452061.50	1366688.73
3	452026.53	1366712.42
4	452016.63	1366699.79

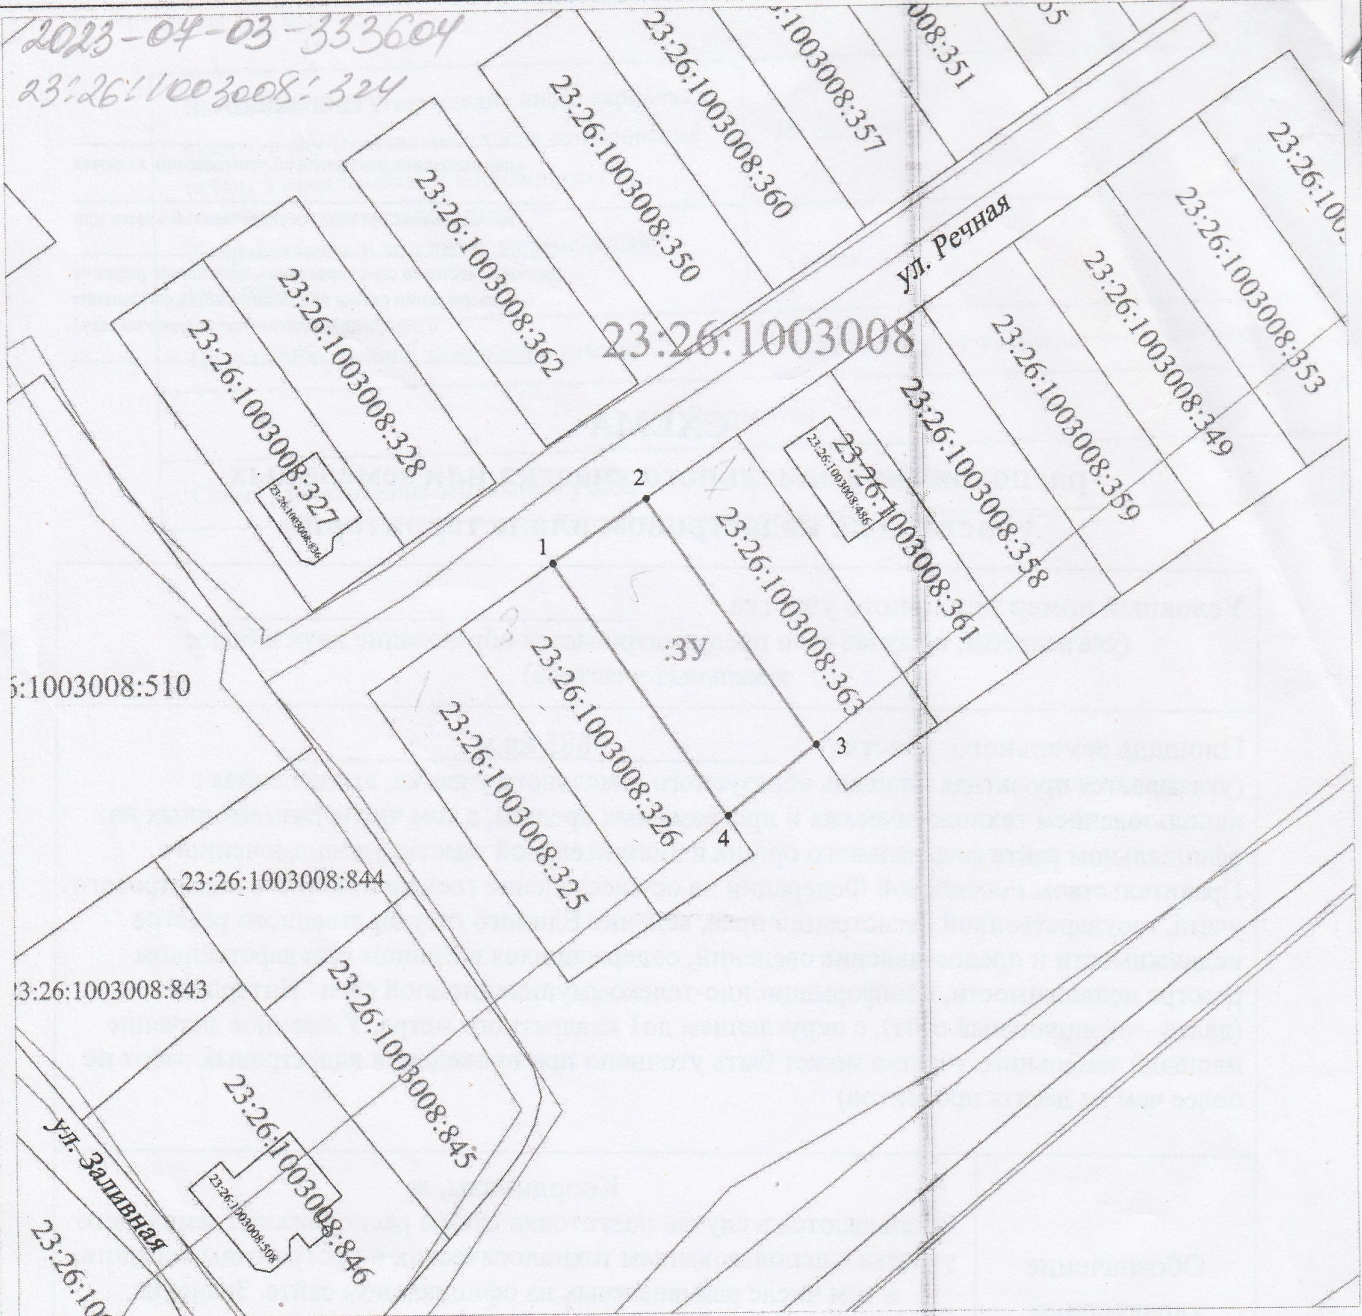

УСЛОВНЫЕ ОБОЗНАЧЕНИЯ:

Масштаб 1:1000

Система координат МСК 23, зона 1

- | | |
|--|--|
| | граница земельного участка, установленная в соответствии с федеральным законодательством, включенная в ГКН |
| | граница образуемого земельного участка |
| | охранные зоны инженерных коммуникаций |
| | кадастровый номер земельного участка |
| | граница кадастрового квартала |
| | номер кадастрового квартала |
| | обозначение характерной точки границы образуемого земельного участка |
| | граница объектов капитального строительства |
| | объект капитального строительства |