
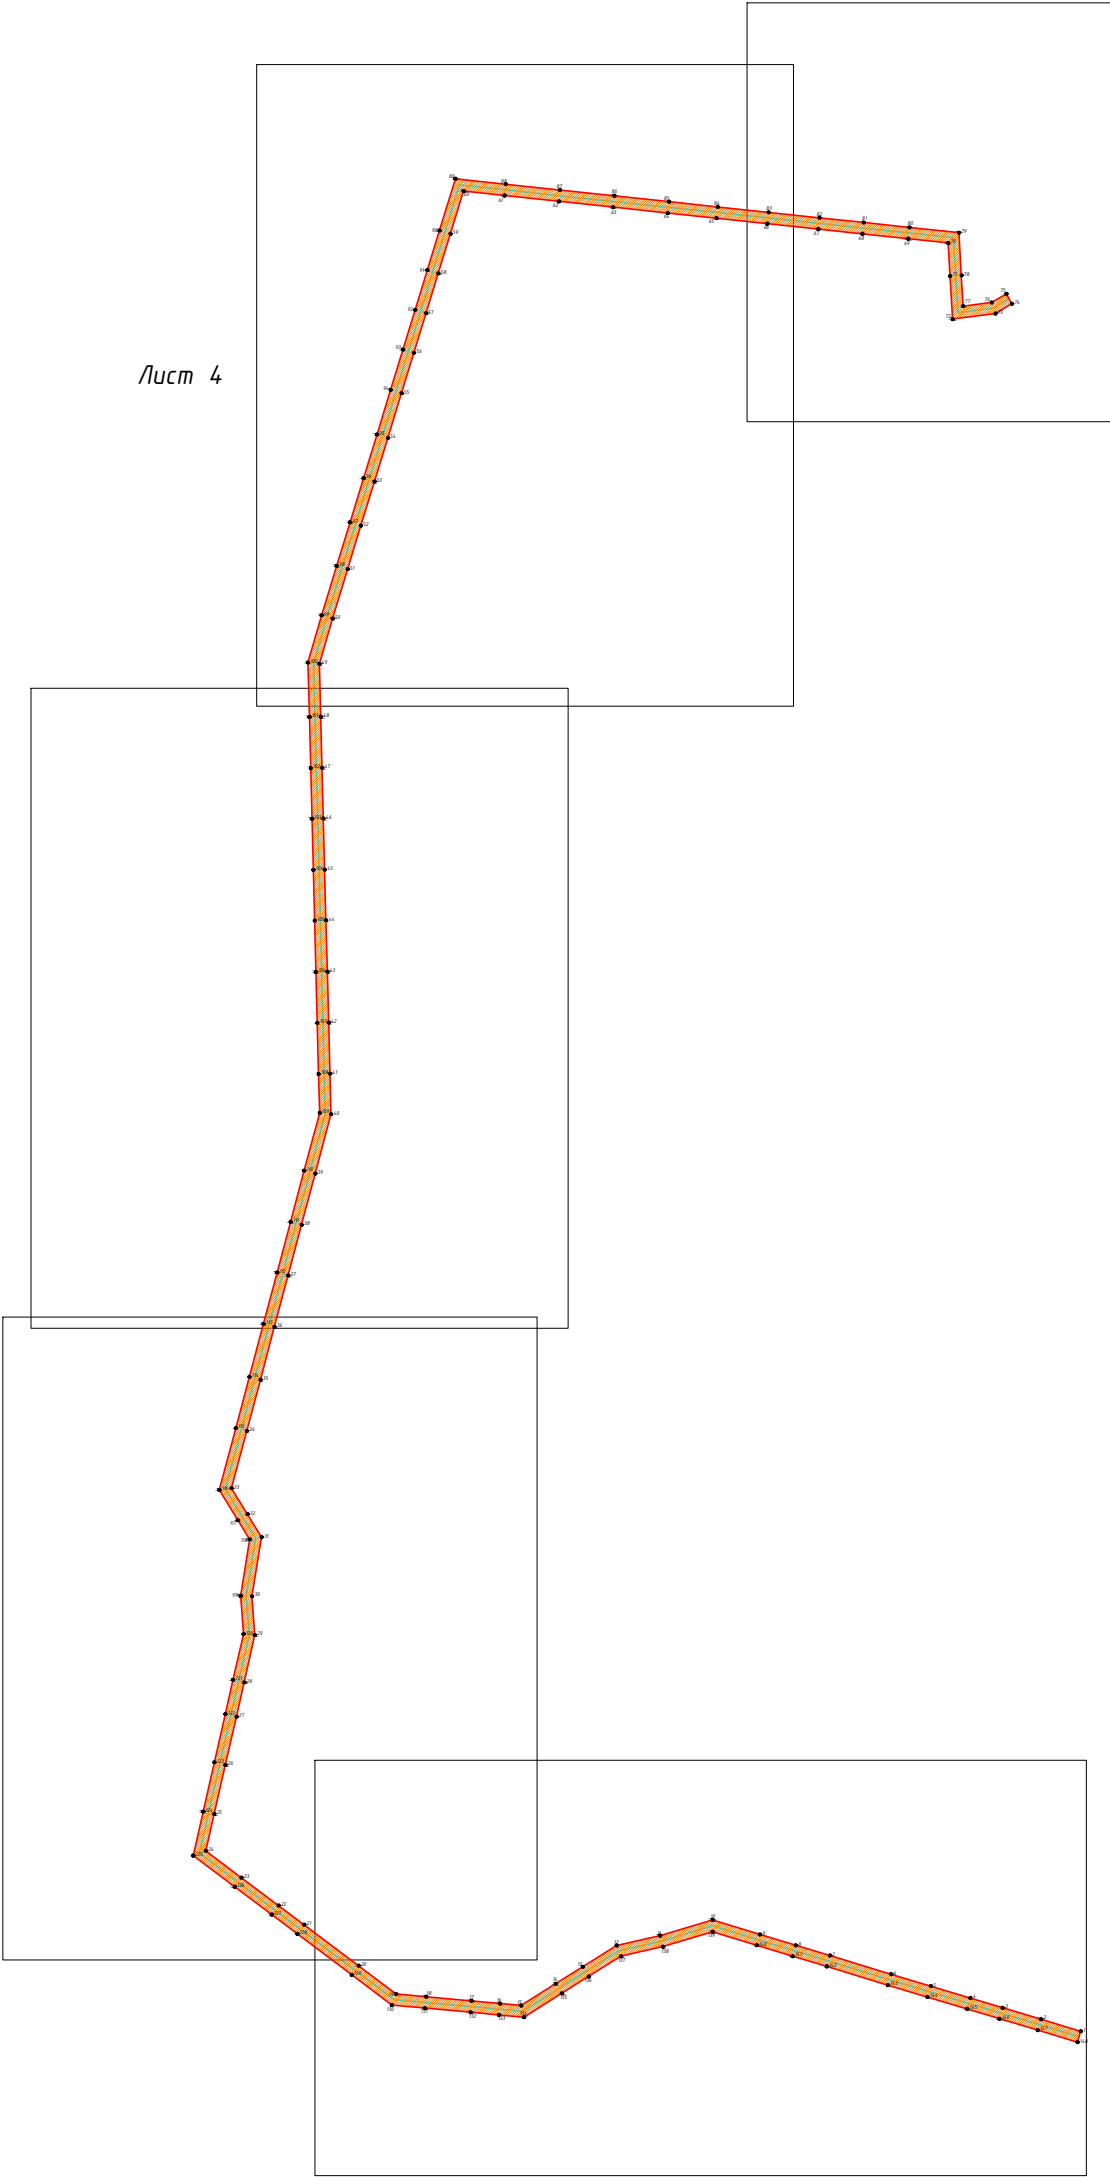


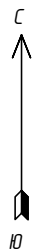

Лист 4

Лист 5

Лист 3


Лист 2

Лист 1

Масштаб 1:20000

Условные обозначения:

	- граница публичного сервитута
	- граница объекта электросетевого хозяйства
	- характерная точка границы публичного сервитута
	- граница земельного участка, установленная в соответствии с федеральным законодательством, включенная в ЕГРН
23:26:0501000:49	- кадастровый номер земельного участка
23:26:0501010	- надпись номера кадастрового квартала
	- граница кадастрового квартала, установленная в соответствии с федеральным законодательством, включенная в ЕГРН

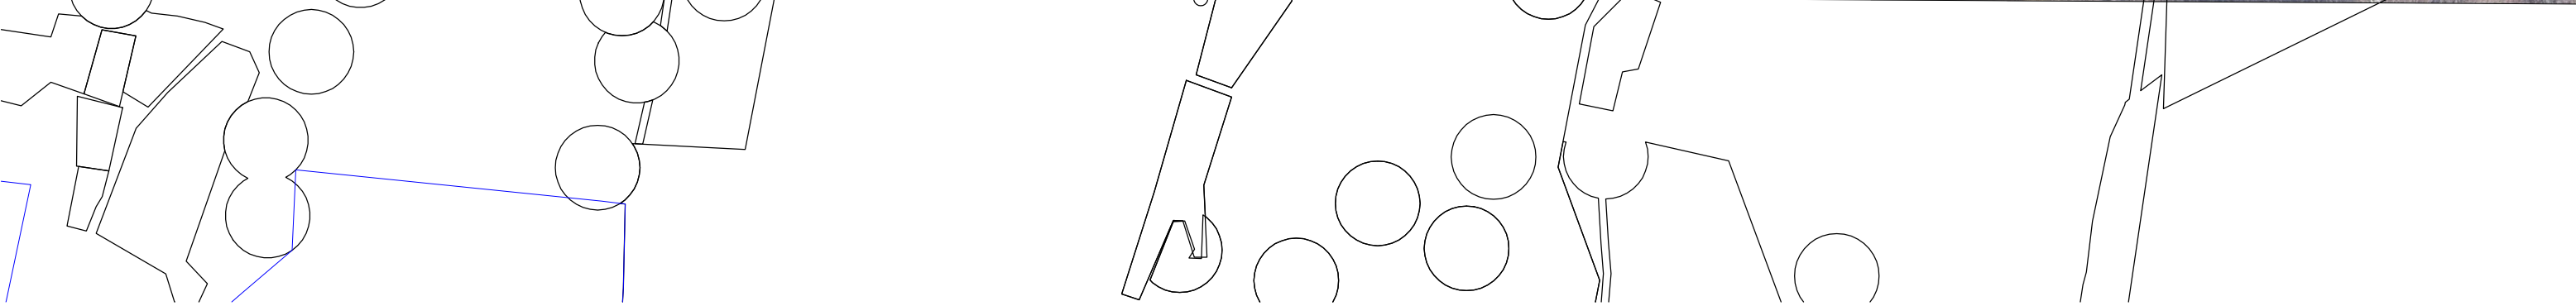

Масштаб 1:5000

Условные обозначения:

	- граница публичного сервитута
	- граница объекта электросетевого хозяйства
	- характерная точка границы публичного сервитута
	- граница земельного участка, установленная в соответствии с федеральным законодательством, включенная в ЕГРН
23-26-0501000-49	- кадастровый номер земельного участка
23-26-0501010	- надпись номера кадастрового квартала
	- граница кадастрового квартала, установленная в соответствии с федеральным законодательством, включенная в ЕГРН



Масштаб 1:5000

Условные обозначения:

	- граница публичного сервитута
	- граница объекта электросетевого хозяйства
●1	- характерная точка границы публичного сервитута
	- граница земельного участка, установленная в соответствии с федеральным законодательством, включенная в ЕГРН
23:26:0501000:49	- кадастровый номер земельного участка
23:26:0501010	- надпись номера кадастрового квартала
	- граница кадастрового квартала, установленная в соответствии с федеральным законодательством, включенная в ЕГРН



Масштаб 1:5000

Условные обозначения:


	- граница публичного сервитута
	- граница объекта электросетевого хозяйства
	- характерная точка границы публичного сервитута
	- граница земельного участка, установленная в соответствии с федеральным законодательством, включенная в ЕГРН
23-26-0501000-49	- кадастровый номер земельного участка
23-26-0501010	- надпись номера кадастрового квартала
	- граница кадастрового квартала, установленная в соответствии с федеральным законодательством, включенная в ЕГРН



Масштаб 1:5000

Условные обозначения:

	- граница публичного сервитута
	- граница объекта электросетевого хозяйства
	- характерная точка границы публичного сервитута
	- граница земельного участка, установленная в соответствии с федеральным законодательством, включенная в ЕГРН
23-26-0501000-49	- кадастровый номер земельного участка
23-26-0501010	- надпись номера кадастрового квартала
	- граница кадастрового квартала, установленная в соответствии с федеральным законодательством, включенная в ЕГРН

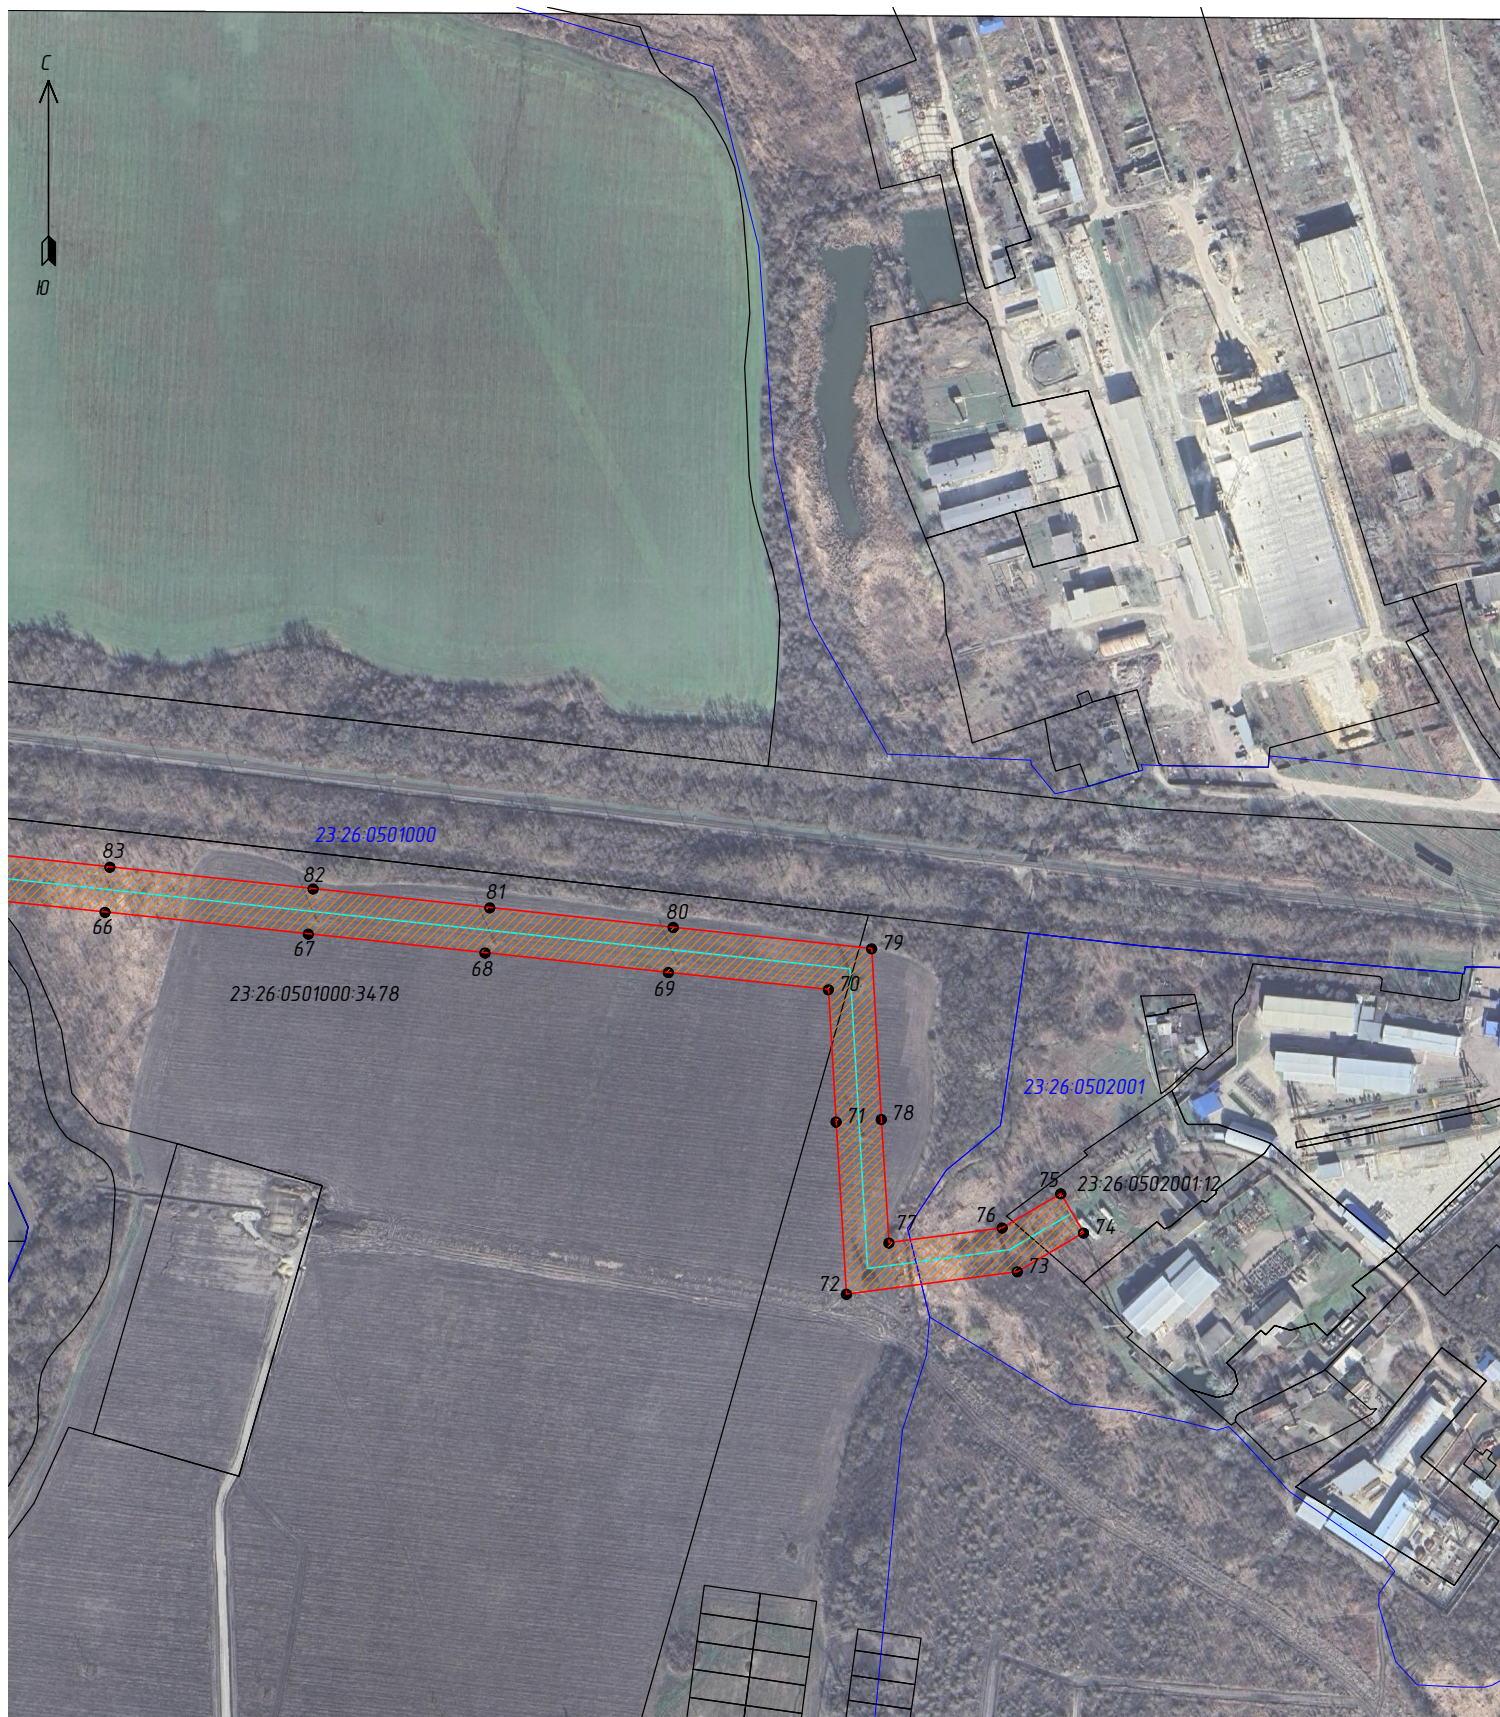

Масштаб 1:5000

Условные обозначения:

	- граница публичного сервитута
	- граница объекта электросетевого хозяйства
	- характерная точка границы публичного сервитута
	- граница земельного участка, установленная в соответствии с федеральным законодательством, включенная в ЕГРН
23-26-0501000-49	- кадастровый номер земельного участка
23-26-0501010	- надпись номера кадастрового квартала
	- граница кадастрового квартала, установленная в соответствии с федеральным законодательством, включенная в ЕГРН