



ПРОЕКТ

**АДМИНИСТРАЦИЯ МУНИЦИПАЛЬНОГО ОБРАЗОВАНИЯ
СЕВЕРСКИЙ РАЙОН**

ПОСТАНОВЛЕНИЕ

от _____

станица Северская

№ _____

О предоставлении разрешения на отклонение от предельных параметров разрешенного строительства для реконструкции жилого дома в с.Львовском по ул.Новой, 88

Рассмотрев положительное заключение о результатах публичных слушаний от 11 октября 2018 года по вопросу о предоставлении разрешения на отклонение от предельных параметров разрешенного строительства для реконструкции жилого дома в с.Львовском по ул. Новой, 88, руководствуясь статьей 40 Градостроительного кодекса Российской Федерации, статьей 66 Устава муниципального образования Северский район, п о с т а н о в л я ю:

1. Разрешить на отклонение от предельных параметров разрешенного строительства для реконструкции жилого дома на земельном участке с кадастровым номером 23:26:0703003:102 площадью 1229 кв.м, расположенном в с. Львовском по ул.Новой, 88, принадлежащем на праве собственности Чернухе Виктору Васильевичу, в части уменьшения минимального отступа с 3 м до 1,5 м от границ с соседними земельными участками, расположенным в с. Львовском по ул.Новой, 88 А и по ул.Новой, 86.

2. Информационно-аналитическому отделу (Ситникова) разместить настоящее постановление на официальном сайте администрации муниципального образования Северский район в информационно-телекоммуникационной сети «Интернет» в разделе «Муниципальные правовые акты» и обеспечить опубликование в средствах массовой информации.

3. Контроль за выполнением настоящего постановления возложить на заместителя главы администрации М.Е.Лысенко.


4. Постановление вступает в силу со дня его подписания.

Глава муниципального образования
Северский район

А.Ш.Джарим

СХЕМА

планировочной организации земельного участка с обозначением места размещения объекта индивидуального жилищного строительства в с. Львовском по ул. Новой 88 принадлежащий: Чернухе Виктору Васильевичу, на основании выписке из ЕГРН регистрационная запись 23-23/017-23/017/820/2016-11073/1 от 12.12.2016 с кадастровым номером 23:26:0703003:102

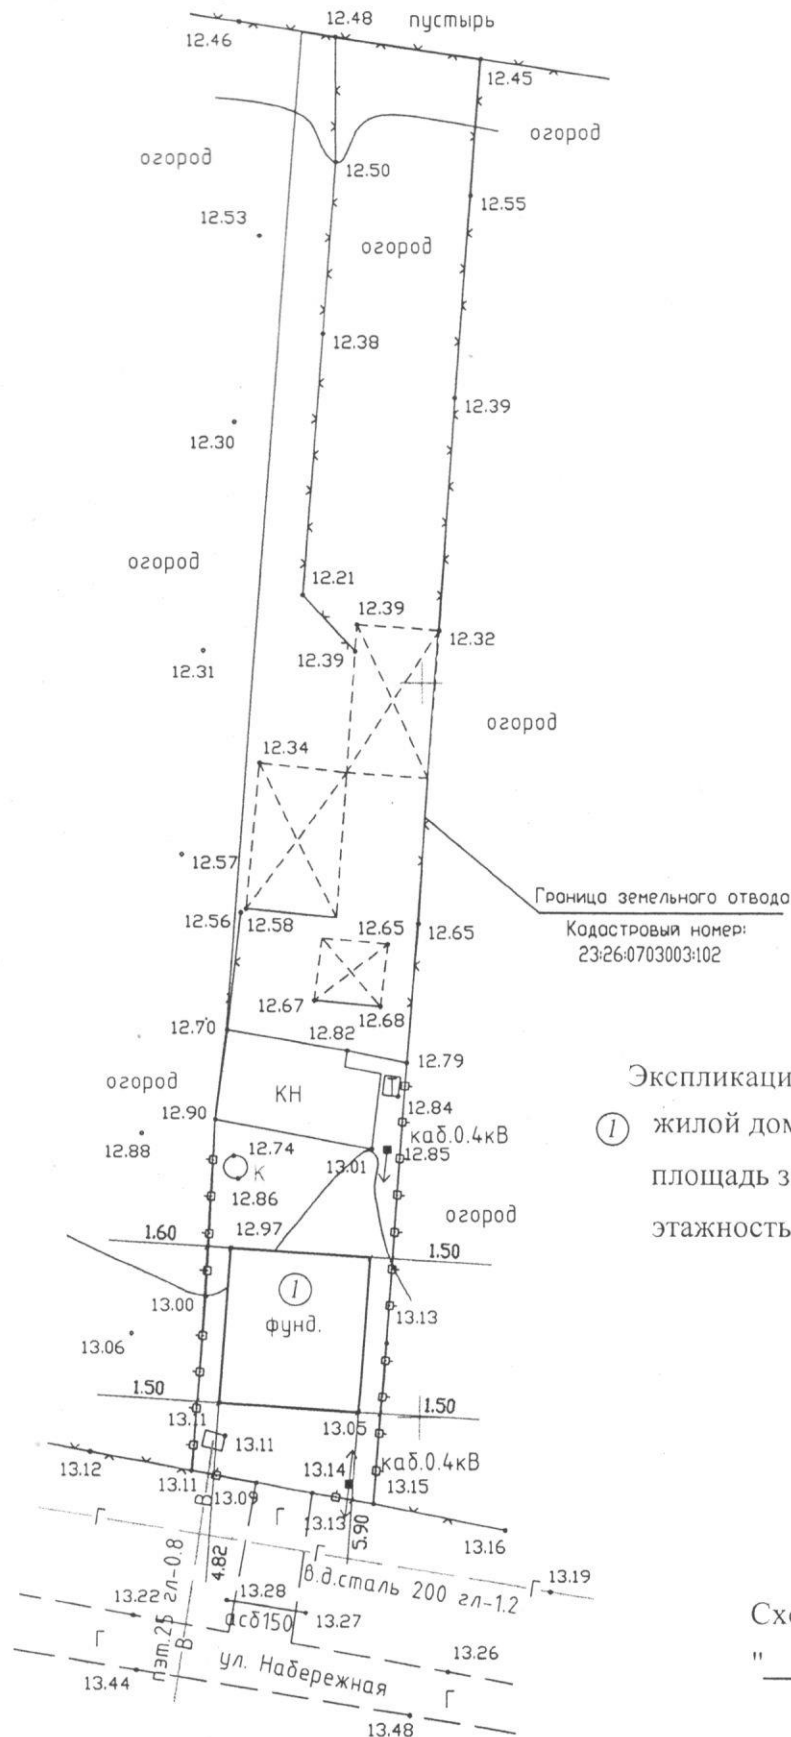

Экспликация:

- ① жилой дом (проектируемый) 10,65*9,50
площадь застройки 101.2 кв.м.
этажность 1

Схема подготовлена:

" " 2018г

масштаб 1:500