



**АДМИНИСТРАЦИЯ МУНИЦИПАЛЬНОГО ОБРАЗОВАНИЯ
СЕВЕРСКИЙ РАЙОН**

ПОСТАНОВЛЕНИЕ

от _____

станция Северская

№ _____

**О предоставлении разрешения на условно разрешенный вид
использования земельного участка в ст-це Новодмитриевской
по ул.Матросова, 44**

Рассмотрев положительное заключение о результатах публичных слушаний от 1 марта 2021 года о предоставлении разрешения на условно разрешенный вид использования земельного участка в ст-це Новодмитриевской по ул.Матросова, 42, руководствуясь статьей 39 Градостроительного кодекса Российской Федерации, статьей 66 Устава муниципального образования Северский район, п о с т а н о в л я ю:

1. Предоставить разрешение на условно разрешенный вид использования земельного участка с кадастровым номером 23:26:0903003:353 площадью 1000 кв.м, расположенного в ст-це Новодмитриевской по ул.Матросова, 42, в части изменения вида разрешенного использования земельного участка с имеющегося «для ведения личного подсобного хозяйства (индивидуальные жилые дома), для иных видов использования, характерных для населенных пунктов» на новый «для ведения личного подсобного хозяйства».

2. Управлению организационно-кадровой работы (Красикова) разместить настоящее постановление на официальном сайте администрации муниципального образования Северский район в информационно-телекоммуникационной сети «Интернет» в разделе «Муниципальные правовые акты» и обеспечить опубликование в средствах массовой информации.



3. Контроль за выполнением настоящего постановления возложить на заместителя главы администрации С.В.Степаняна.

4. Постановление вступает в силу со дня его подписания.

Глава муниципального образования
Северский район

А.Ш.Джарим

Фрагмент карты градостроительного зонирования
(ПЗЗ Новодмитриевского сельского поселения)

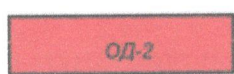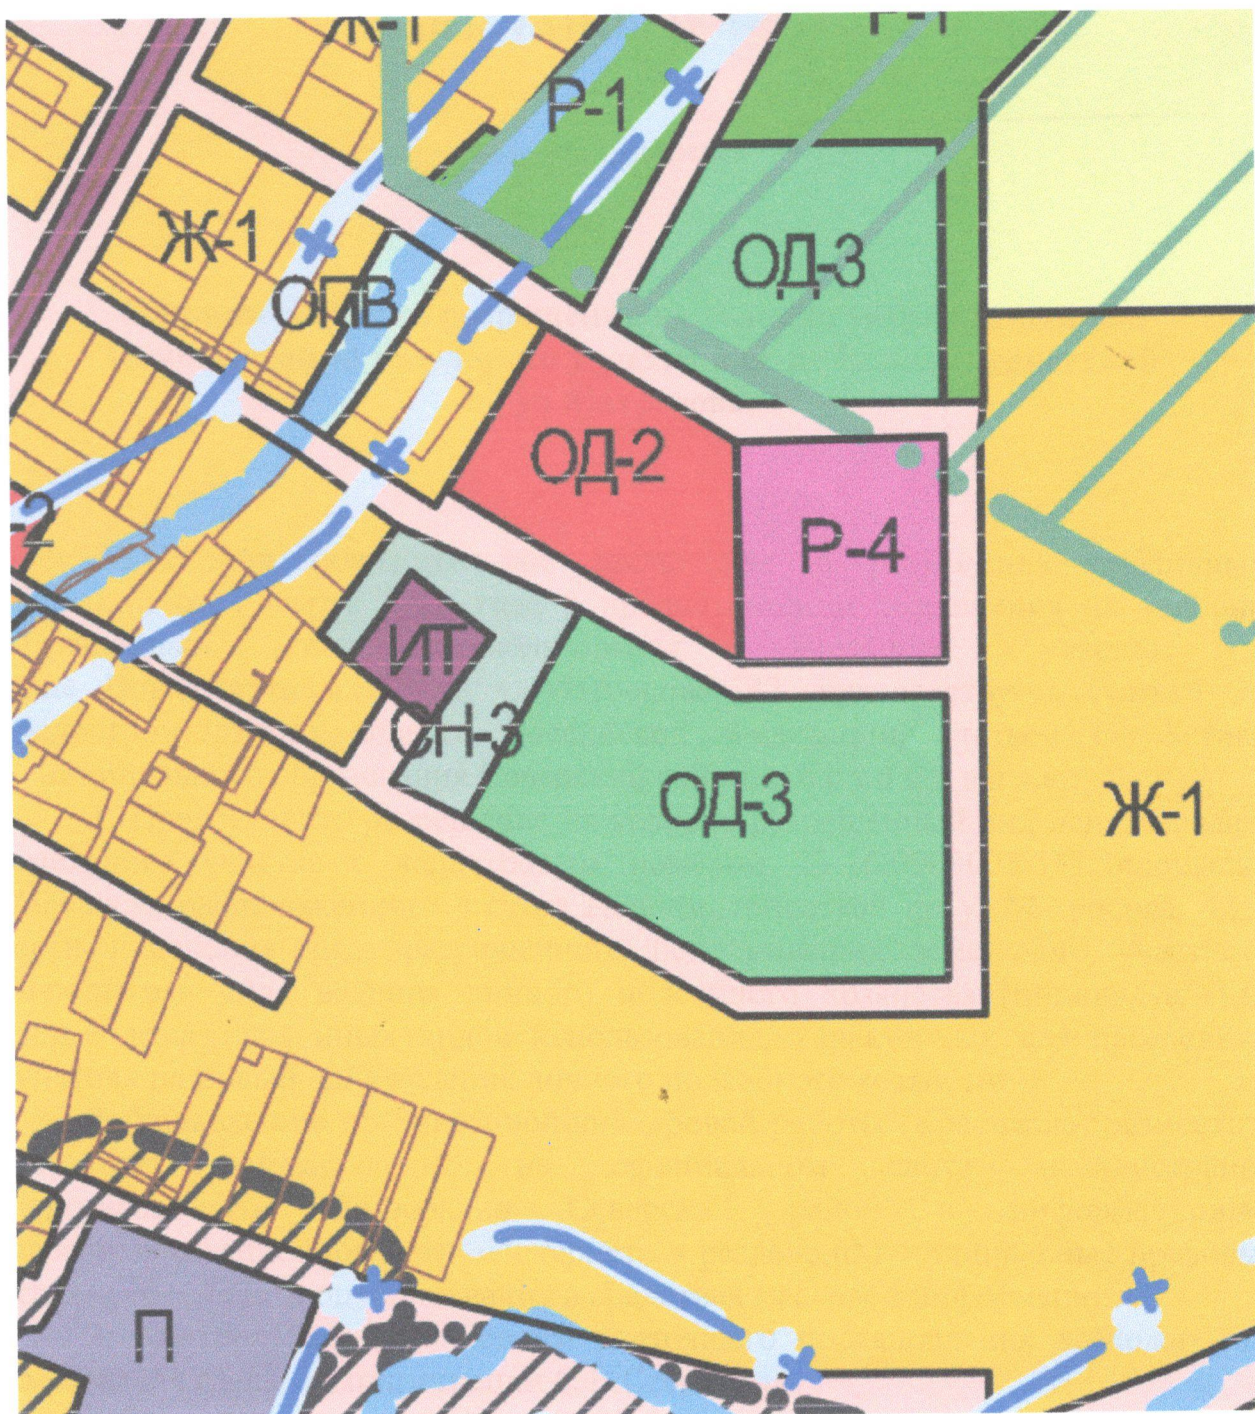

Зона делового, общественного и коммерческого назначения
местного значения