



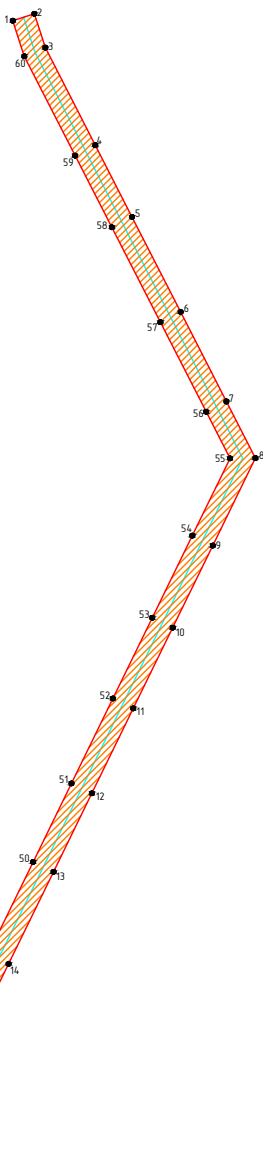

Лист 1

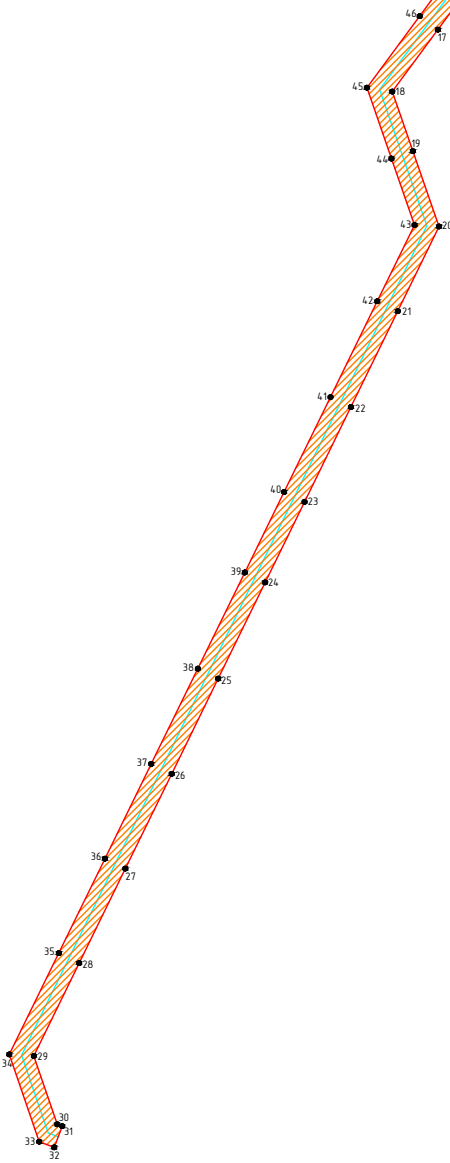

Лист 2



Масштаб 1:10000

Условные обозначения:

	- граница публичного сервитута
	- граница объекта электросетевого хозяйства
	- характерная точка границы публичного сервитута



Условные обозначения:

	- граница публичного сервитута
	- граница объекта электросетевого хозяйства
	- характеристическая точка границы публичного сервитута
	- граница земельного участка, установленная в соответствии с федеральным законодательством, включенная в ЕГРН
	- граница кадастрового квартала, установленная в соответствии с федеральным законодательством, включенная в ЕГРН
23-26-0103036	- номер кадастрового квартала
23-26-0103036-710	- кадастровый номер земельного участка
E3	- единое землепользование

Масштаб 1:5000

	- граница МО, населенного пункта, установленная в соответствии с федеральным законодательством, включенная в ЕГРН
23-00-3.108	- реестровый номер МО, населенного пункта



Условные обозначения:

Масштаб 1:5000

	- граница публичного сервитута
	- граница объекта электросетевого хозяйства
	- характерная точка границы публичного сервитута
	- граница земельного участка, установленная в соответствии с федеральным законодательством, включенная в ЕГРН
	- граница кадастрового квартала, установленная в соответствии с федеральным законодательством, включенная в ЕГРН
23-26-0301000	- номер кадастрового квартала
23-26-0301000-1990	- кадастровый номер земельного участка
E3	- единое землепользование
	- граница МО, населенного пункта, установленная в соответствии с федеральным законодательством, включенная в ЕГРН