

**на расположения земельного участка
кадастровом плане территории**

УТВЕРЖДЕНА:


Постановлением администрации
муниципального образования
Северский район

Условный номер земельного участка: - 3У1

Площадь участка 1500 кв.м.

от _____ № _____

обозначение характерных точек	координаты, м система координат МСК-23		обозначение характерных точек	координаты, м система координат МСК-23	
	X	Y		X	Y
1	446058,88	1378827,07	4	446064,08	1378864,93
2	446086,56	1378850,47	5	446013,25	1378869,44
3	446072,07	1378865,40	1	446058,88	1378827,07

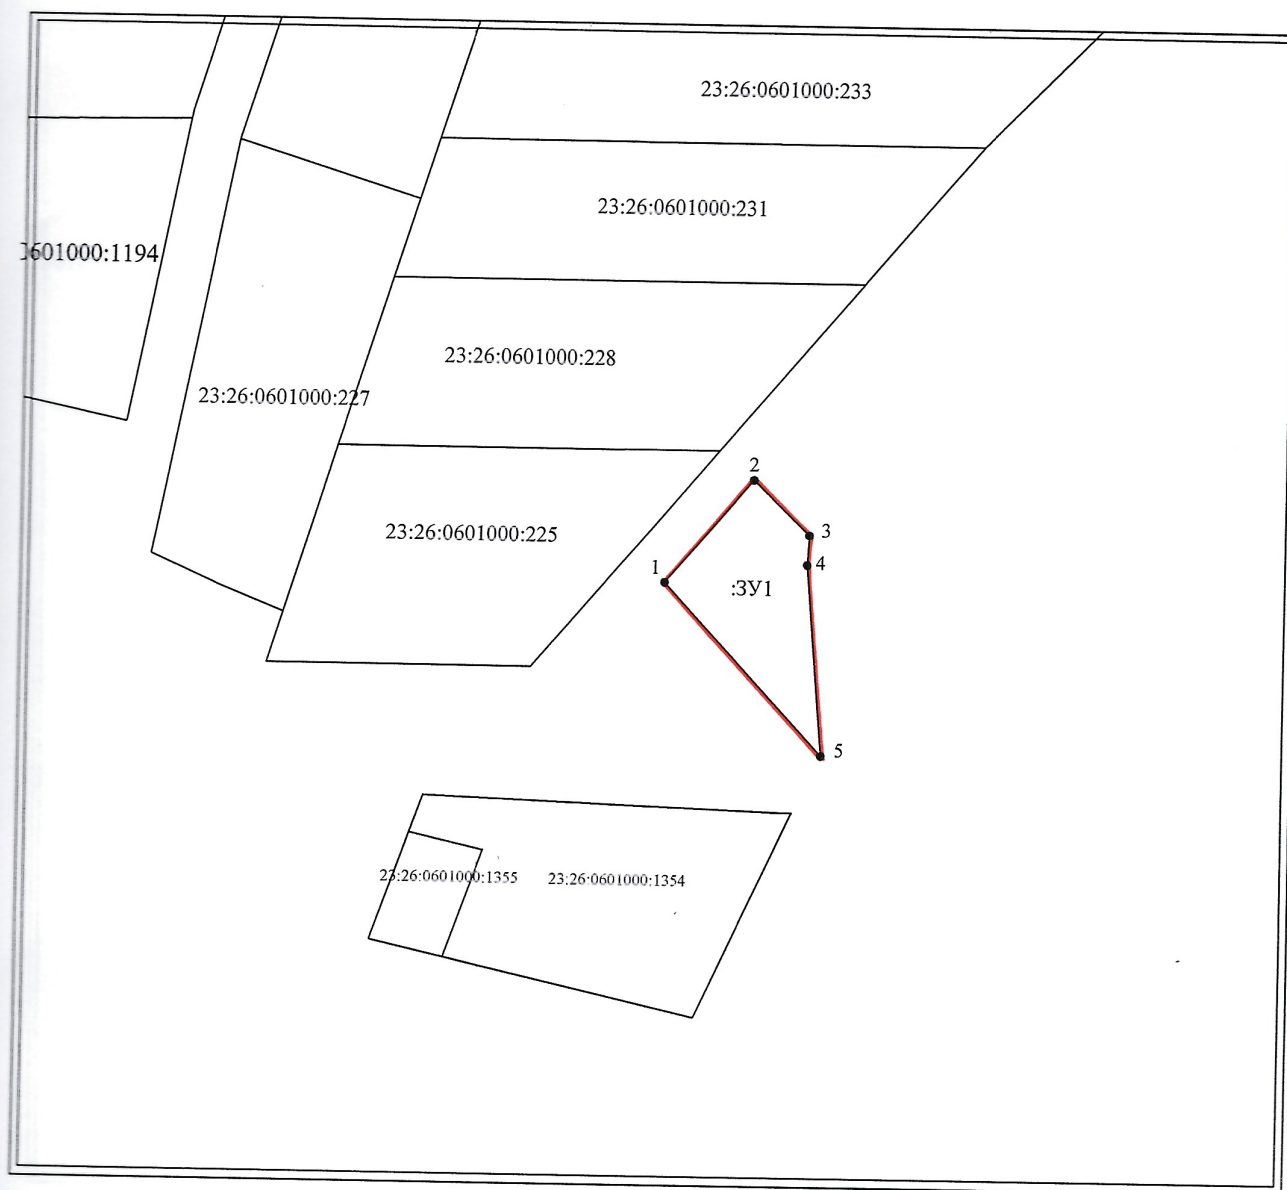

Условные обозначения:

Масштаб 1:2000

-  граница кадастрового квартала
-  граница земельного участка
-  1 • характерная точка границы достаточной точности
- 23:26:0601000 кадастровый номер квартала