


УТВЕРЖДЕНА
постановлением администрации
муниципального образования
Северский район
от _____ № _____

СХЕМА
Расположения земельного участка на кадастровом
плане территории

условный номер земельного участка :ЗУ1		
площадь земельного участка: 1072 кв.м.		
система координат МСК 23		
Обозначение характерных точек границ	Координаты, м.	
	X	Y
1	474230.63	1348776.59
2	474233.71	1348757.46
3	474284.97	1348759.62
4	474284.91	1348760.85
5	474284.03	1348780.01
6	474278.81	1348780.06
7	474267.58	1348780.19

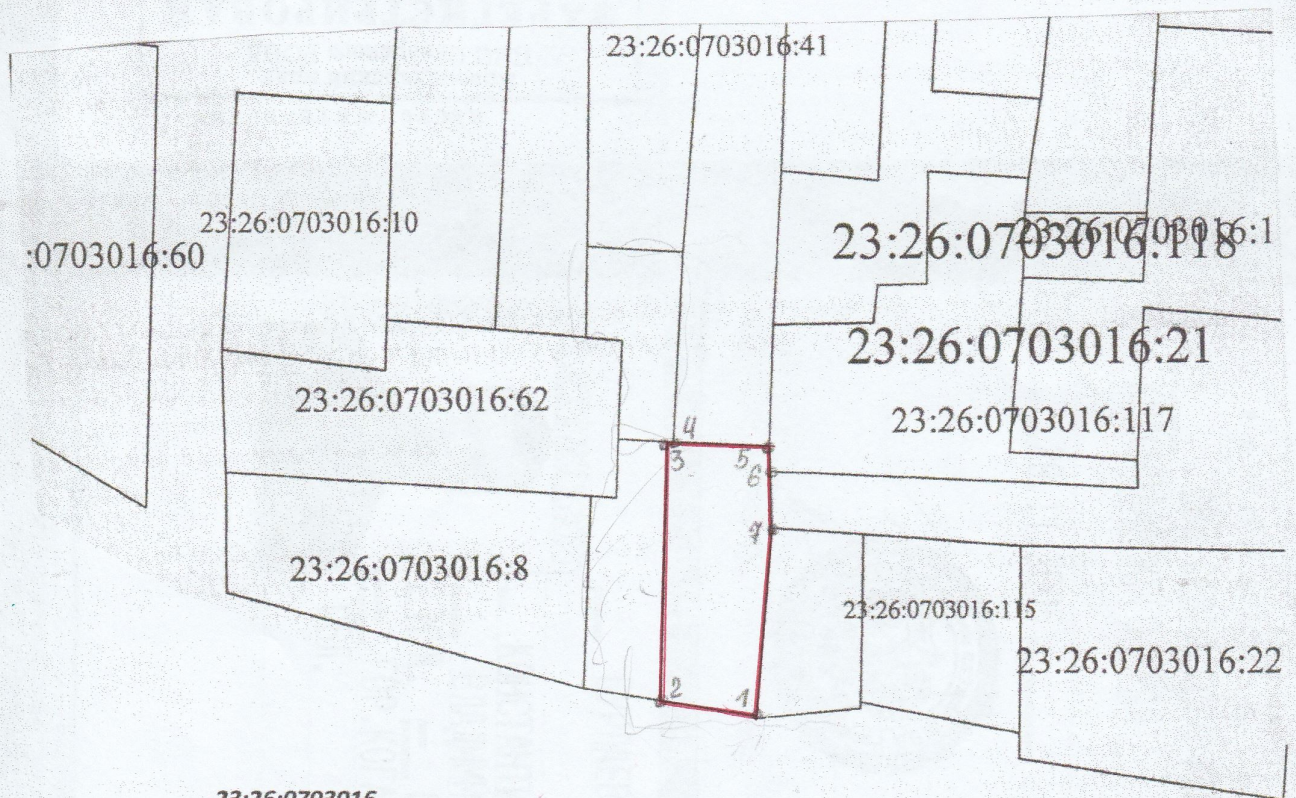

23:26:0703016

Масштаб 1:2000

Условные обозначения:

- - характерная точка границы земельного участка
- - граница образуемого земельного участка
- 23:26:0703016 - кадастровый номер квартала
- - граница кадастрового квартала