



ПРОЕКТ

АДМИНИСТРАЦИЯ МУНИЦИПАЛЬНОГО ОБРАЗОВАНИЯ
СЕВЕРСКИЙ РАЙОН

ПОСТАНОВЛЕНИЕ

от _____

№ _____

станция Северская

**О предоставлении разрешения на отклонение от предельных
параметров разрешенного строительства для строительства
жилого дома в ст-це Новодмитриевской
по ул.Шверника, 28 б**

Рассмотрев положительное заключение о результатах публичных слушаний от 7 июня 2021 года по вопросу о предоставлении разрешения на отклонение от предельных параметров разрешенного строительства для строительства жилого дома в ст-це Новодмитриевской по ул. Шверника, 28 б, руководствуясь статьей 40 Градостроительного кодекса Российской Федерации, статьей 66 Устава муниципального образования Северский район, постановляю:

1. Разрешить отклонение от предельных параметров разрешенного строительства для строительства жилого дома на земельном участке с кадастровым номером 23:26:0903004:88 площадью 1511 кв.м, расположенного в ст-це Новодмитриевской по ул.Шверника, 28 б, в части уменьшения минимального отступа от границы участка с 3 м до 1 м от границы с соседним земельным участком с кадастровым номером 23:26:0903004:87, расположенным в ст-це Новодмитриевской по ул.Шверника.

2. Управлению организационно-кадровой работы (Красикова) разместить настоящее постановление на официальном сайте администрации муниципального образования Северский район в информационно-телекоммуникационной сети «Интернет» в разделе «Муниципальные правовые акты» и обеспечить опубликование в средствах массовой информации.


3. Контроль за выполнением настоящего постановления возложить на заместителя главы администрации С.В.Степаняна.

4. Постановление вступает в силу со дня его подписания.

Глава муниципального образования
Северский район

А.Ш.Джарим

33,42

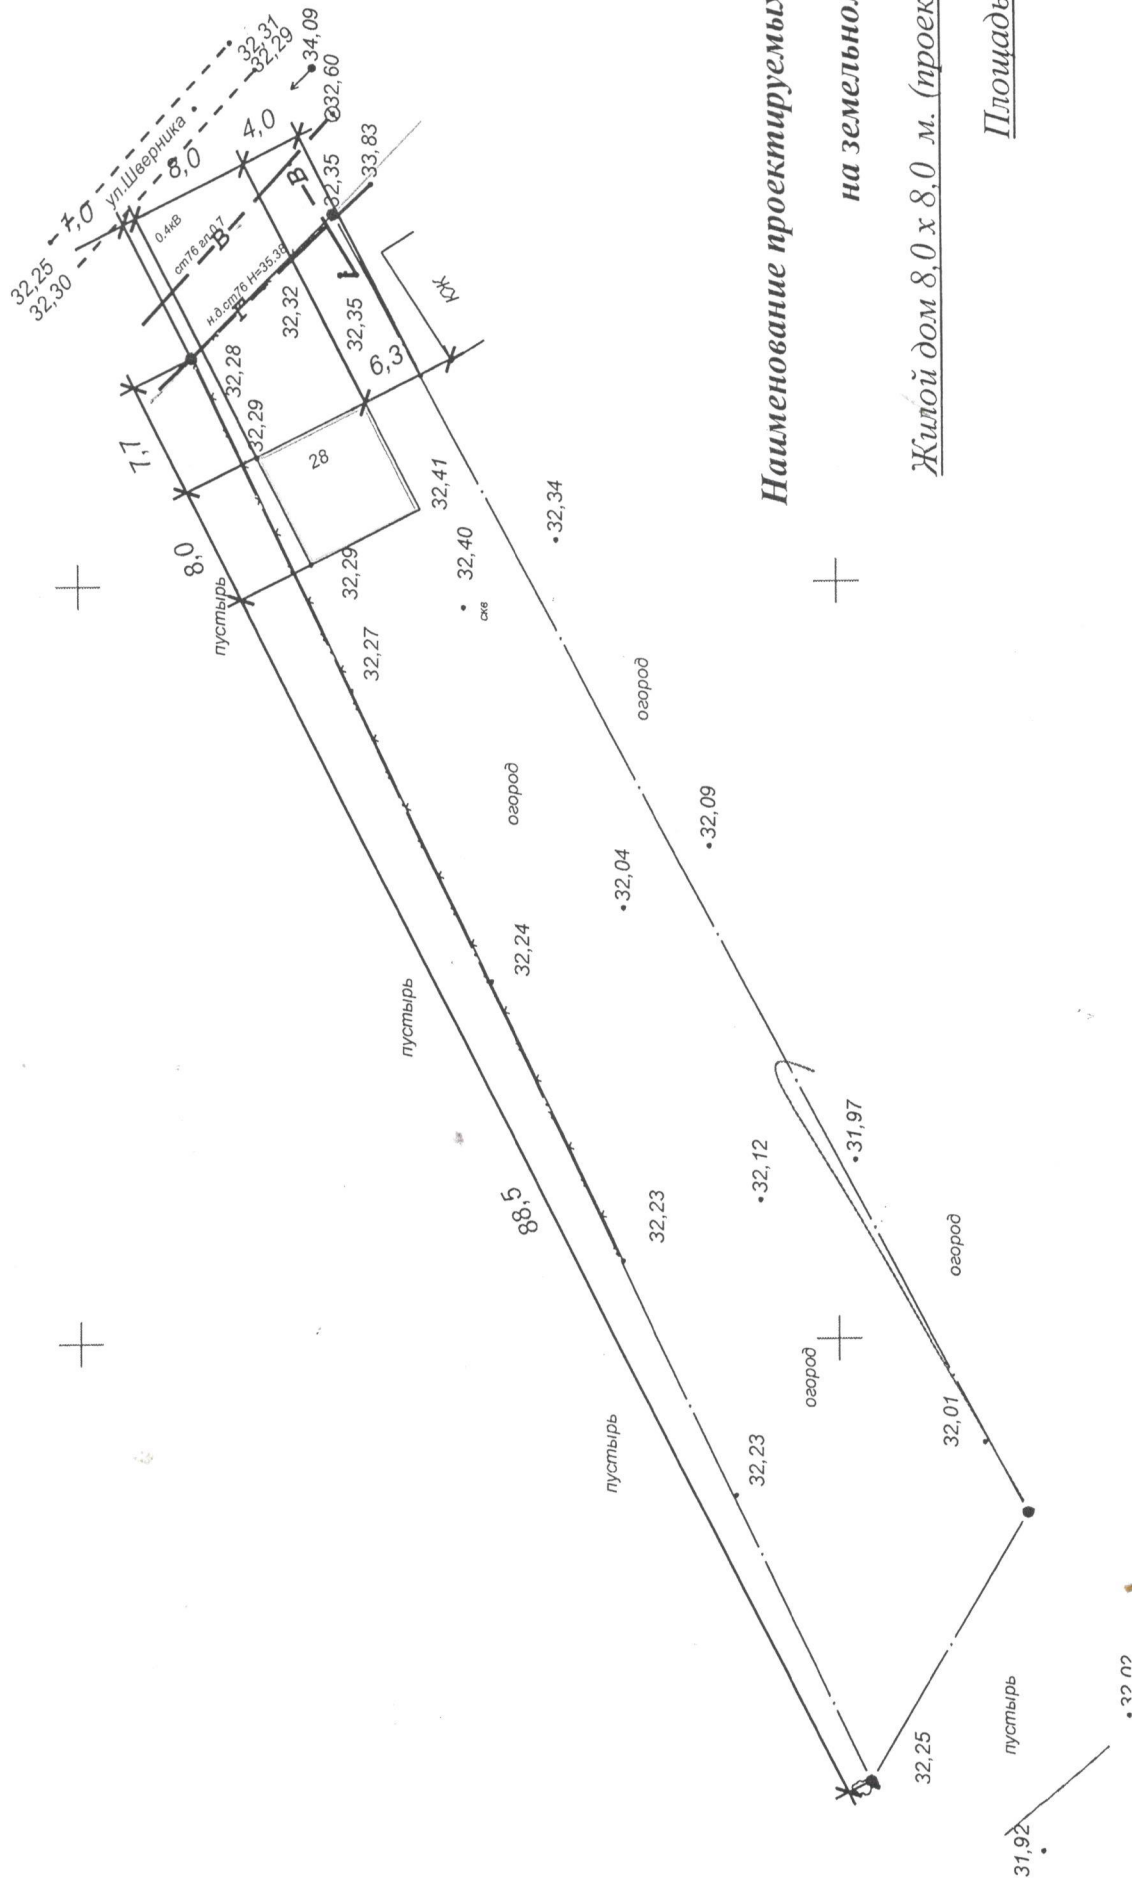

Наименование проектируемых объектов

на земельном участке:

Жилой дом 8,0 x 8,0 м. (проектируемый)

Площадь — 64 кв.м.