

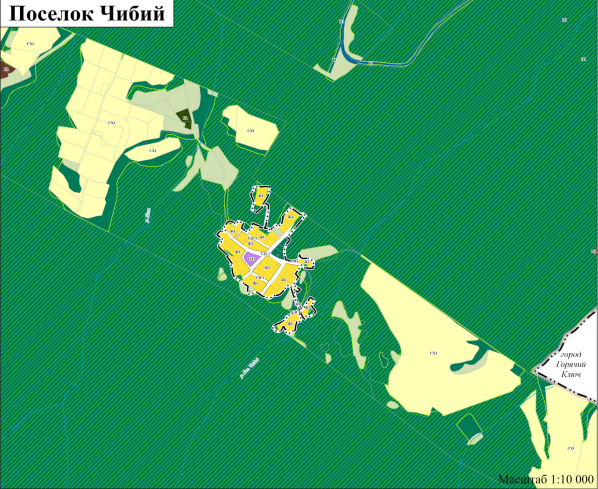


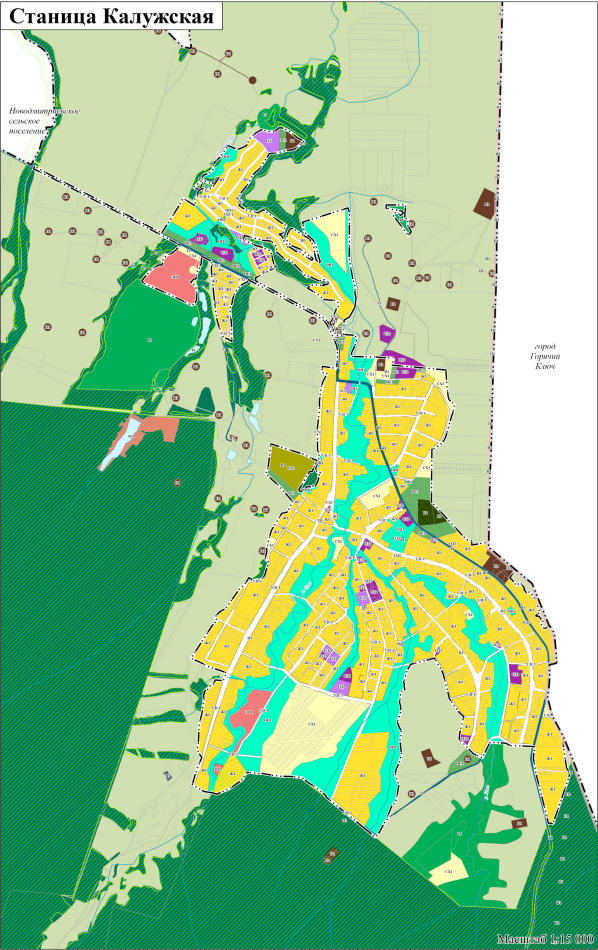

Карта градостроительного зонирования

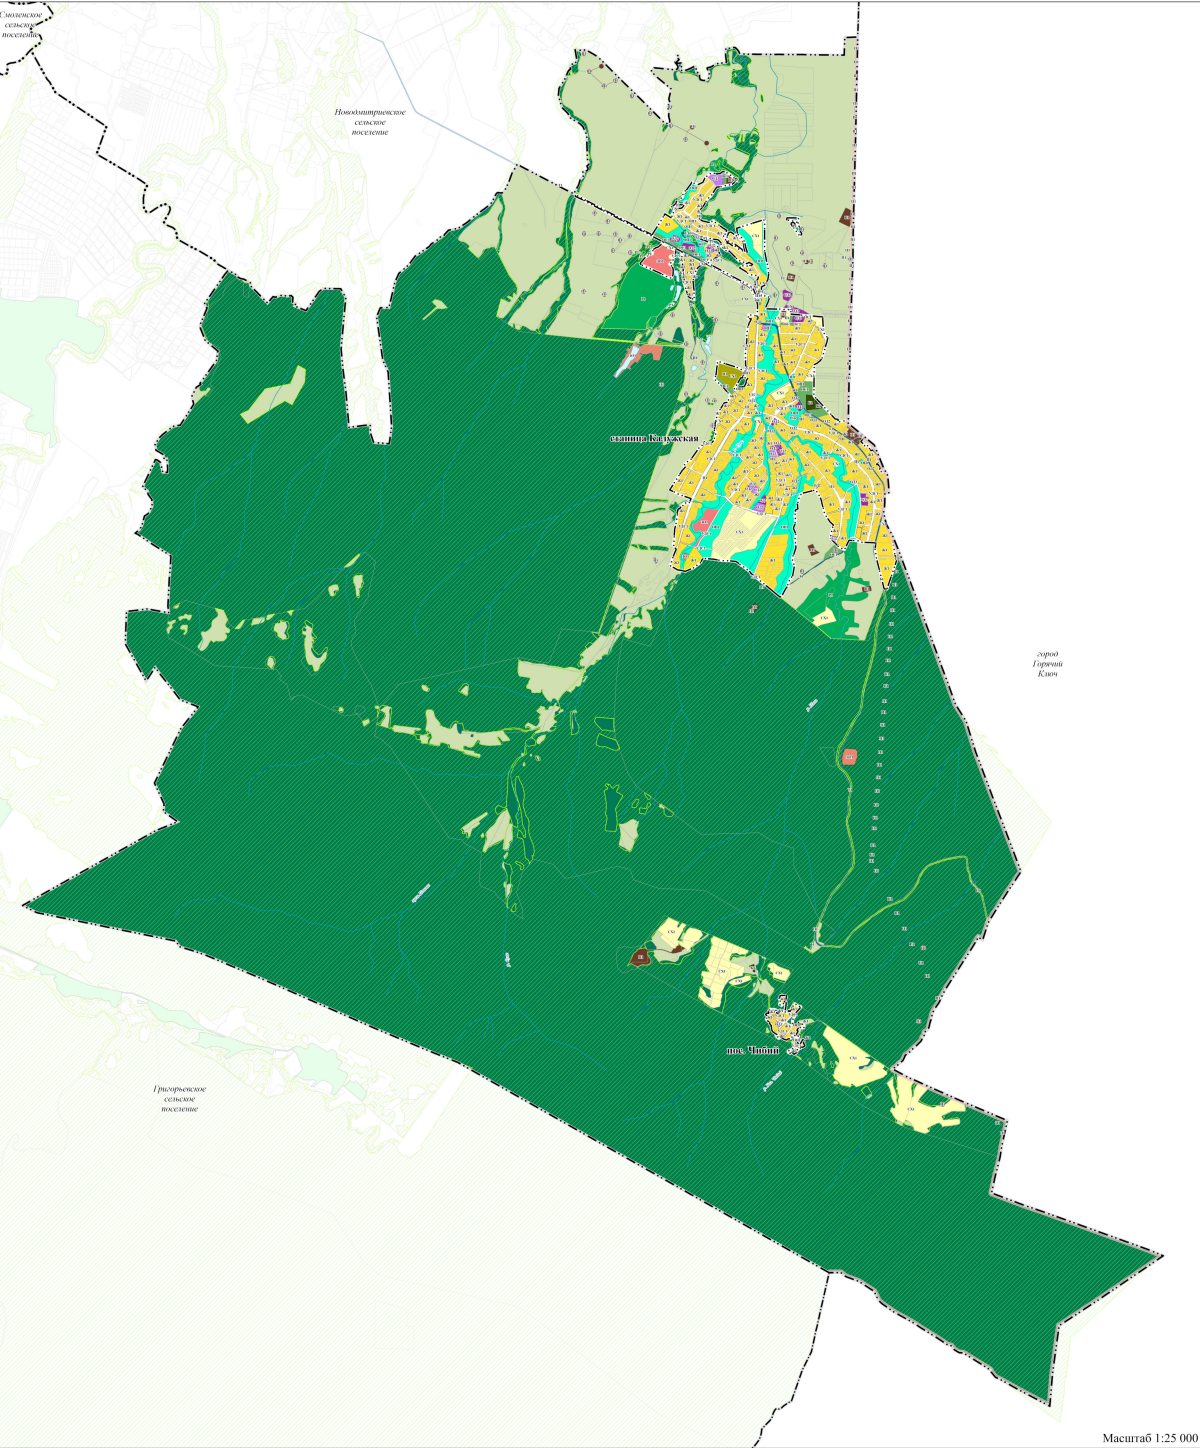

УСЛОВНЫЕ ОБОЗНАЧЕНИЯ

ГРАНИЦЫ

- Муниципального района
- Городского поселения
- Сельского поселения
- Населенных пунктов
- земельных участков, сведения о которых внесены в ЕГРН

ТЕРРИТОРИАЛЬНЫЕ ЗОНЫ

- ЖИ - Зона застройки индивидуальными жилыми домами
- ОДБ - Многофункциональная общественно-деловая зона
- ОДП - Зона специализированной общественной застройки
- ПД - Промышленная зона
- ТИ - Зона инженерной инфраструктуры
- ТД - Зона транспортной инфраструктуры
- УДС - Зона улично-дорожной сети
- СН - Зона сельскохозяйственных угодий в составе границ населенного пункта и вне границ
- СНП - Зона сельскохозяйственных предприятий
- СНД - Зона ведения садоводства
- ОПД - Зона зеленых насаждений общего пользования
- ОД - Зона отдыха
- ПД - Зона рекреационного назначения. Зона аэропортов
- ПД - Зона ритуальной деятельности
- ОДП - Зона озелененных территорий специального назначения

Территории (земли), на которые градостроительные регламенты не устанавливаются

- Земли покрытые поверхностными водами
- Земли лесного фонда (в соответствии с границами Афикинского лесничества, утвержденными приказом Федерального агентства лесного хозяйства от 4 марта 2022 г. № 100)
- Земли лесного фонда (в соответствии с границами Афикинского лесничества, сведения о которых внесены в ЕГРН)
- Сельскохозяйственные угодья в составе земель сельскохозяйственного назначения