

Утверждена

(наименование документа об утверждении, включая наименования органов государственной власти или

органов местного самоуправления, принявших решение об утверждении схемы или


подписавших соглашение о перераспределении земельных участков)

от _____ № _____

Схема расположения земельного участка или земельных участков на кадастровом плане территории

Площадь земельного участка _____ 1 500 м ²		
Обозначение характерных точек границ	Координаты, м	
	X	Y
1	2	3
н 1	446 315,12	1 377 382,09
н 2	446 293,30	1 377 371,43
н 3	446 267,42	1 377 430,72
н 4	446 288,19	1 377 439,55
н 1	446 315,12	1 377 382,09

Система координат МСК-23, зона 1
23:26:0601000

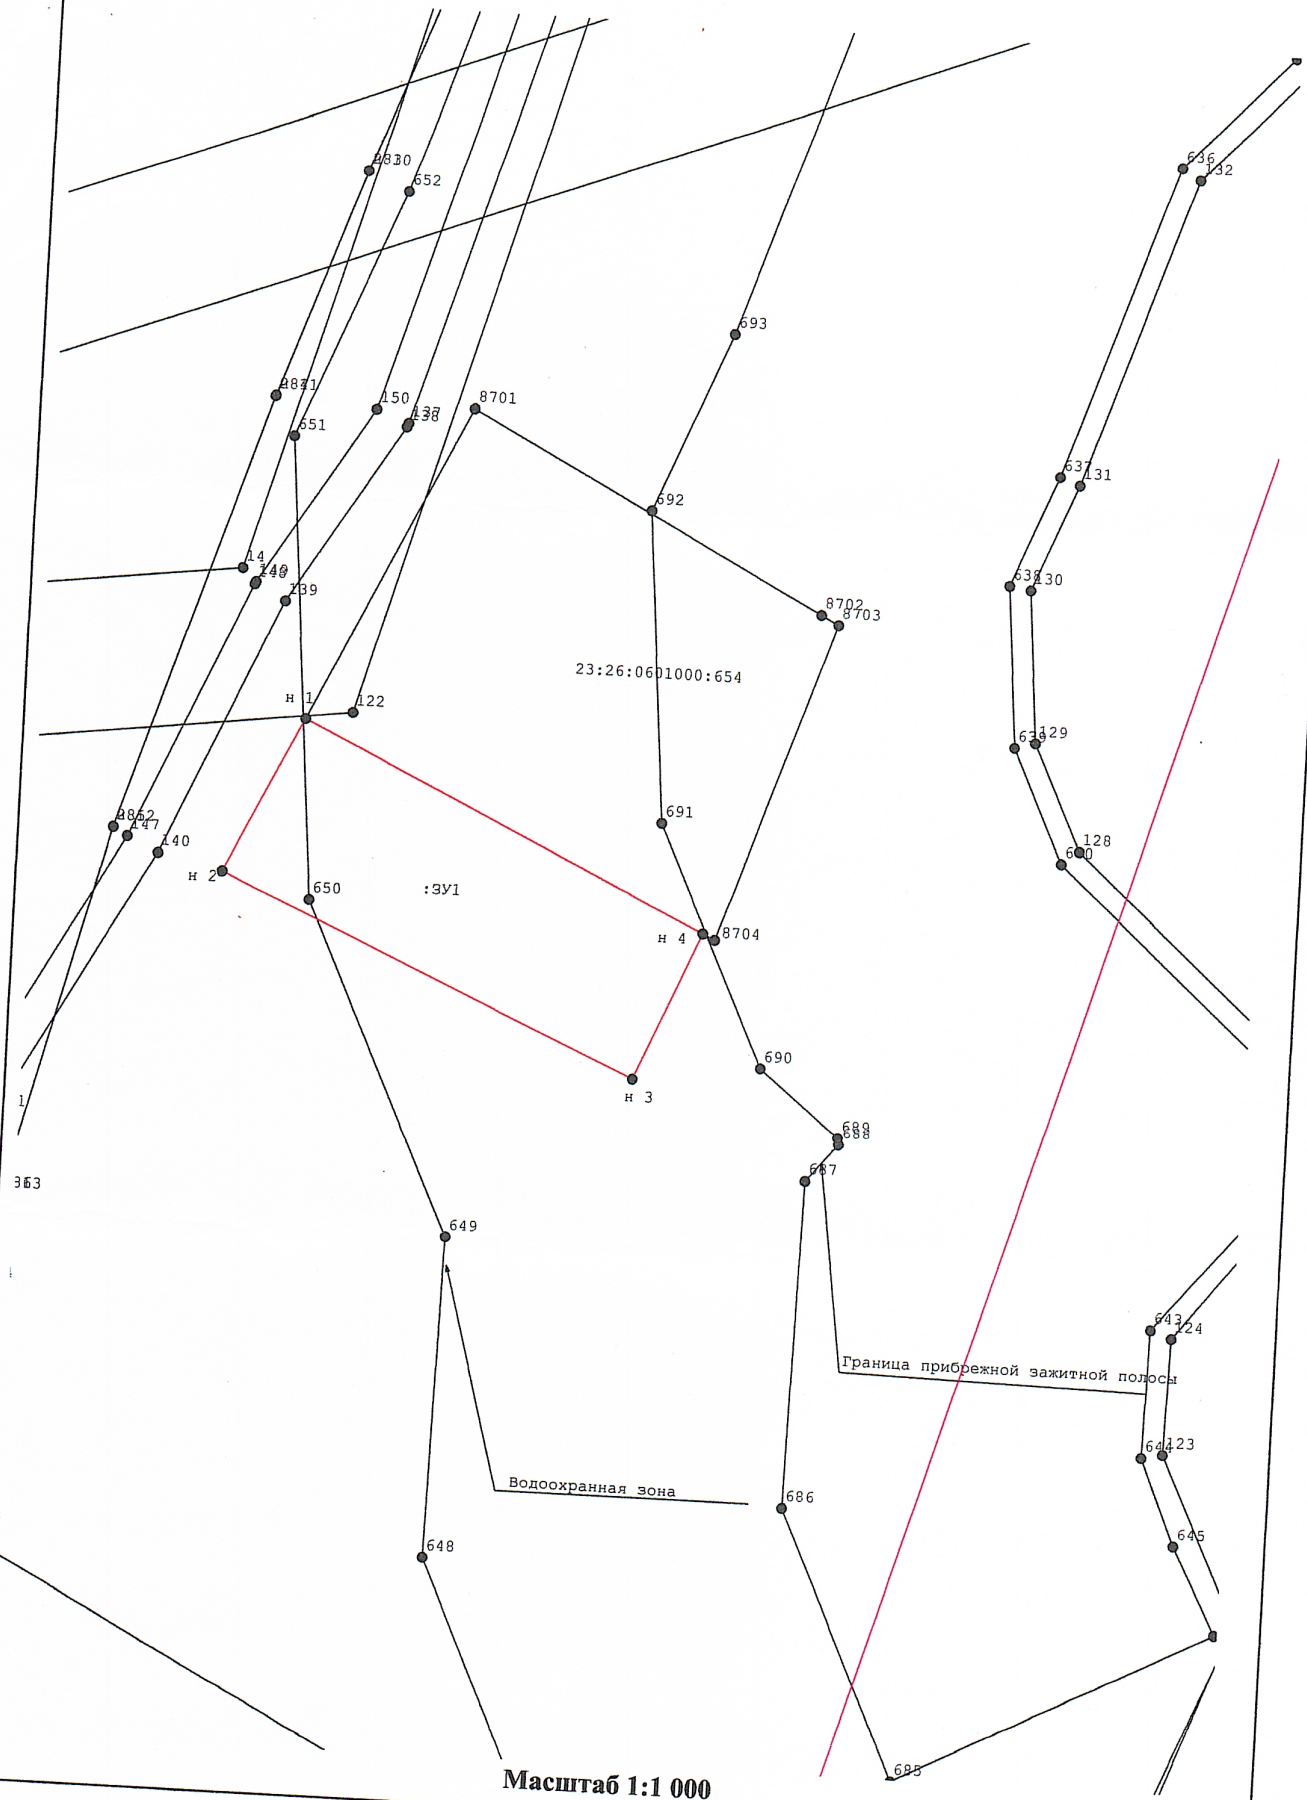

Масштаб 1:1 000

Условные обозначения:



-- граница кадастрового квартала




-- граница земельного участка, установленная (уточненная) при проведении кадастровых работ

:3У1

-- надпись вновь образованного земельного участка, который является объектом кадастровых работ



-- характерная точка границы (межевой знак) земельного участка установленная при проведении кадастровых работ с надписью номера

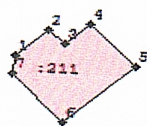

-- объект капитального строительства

23:02:1104040

-- надпись номера кадастрового квартала