


Схематичное изображение планируемого к строительству или реконструкции объекта капитального строительства на земельном участке с кадастровым номером 23:26:0103016:192 расположенного по адресу: ст-ца Северская, ул. Гагарина, 22а

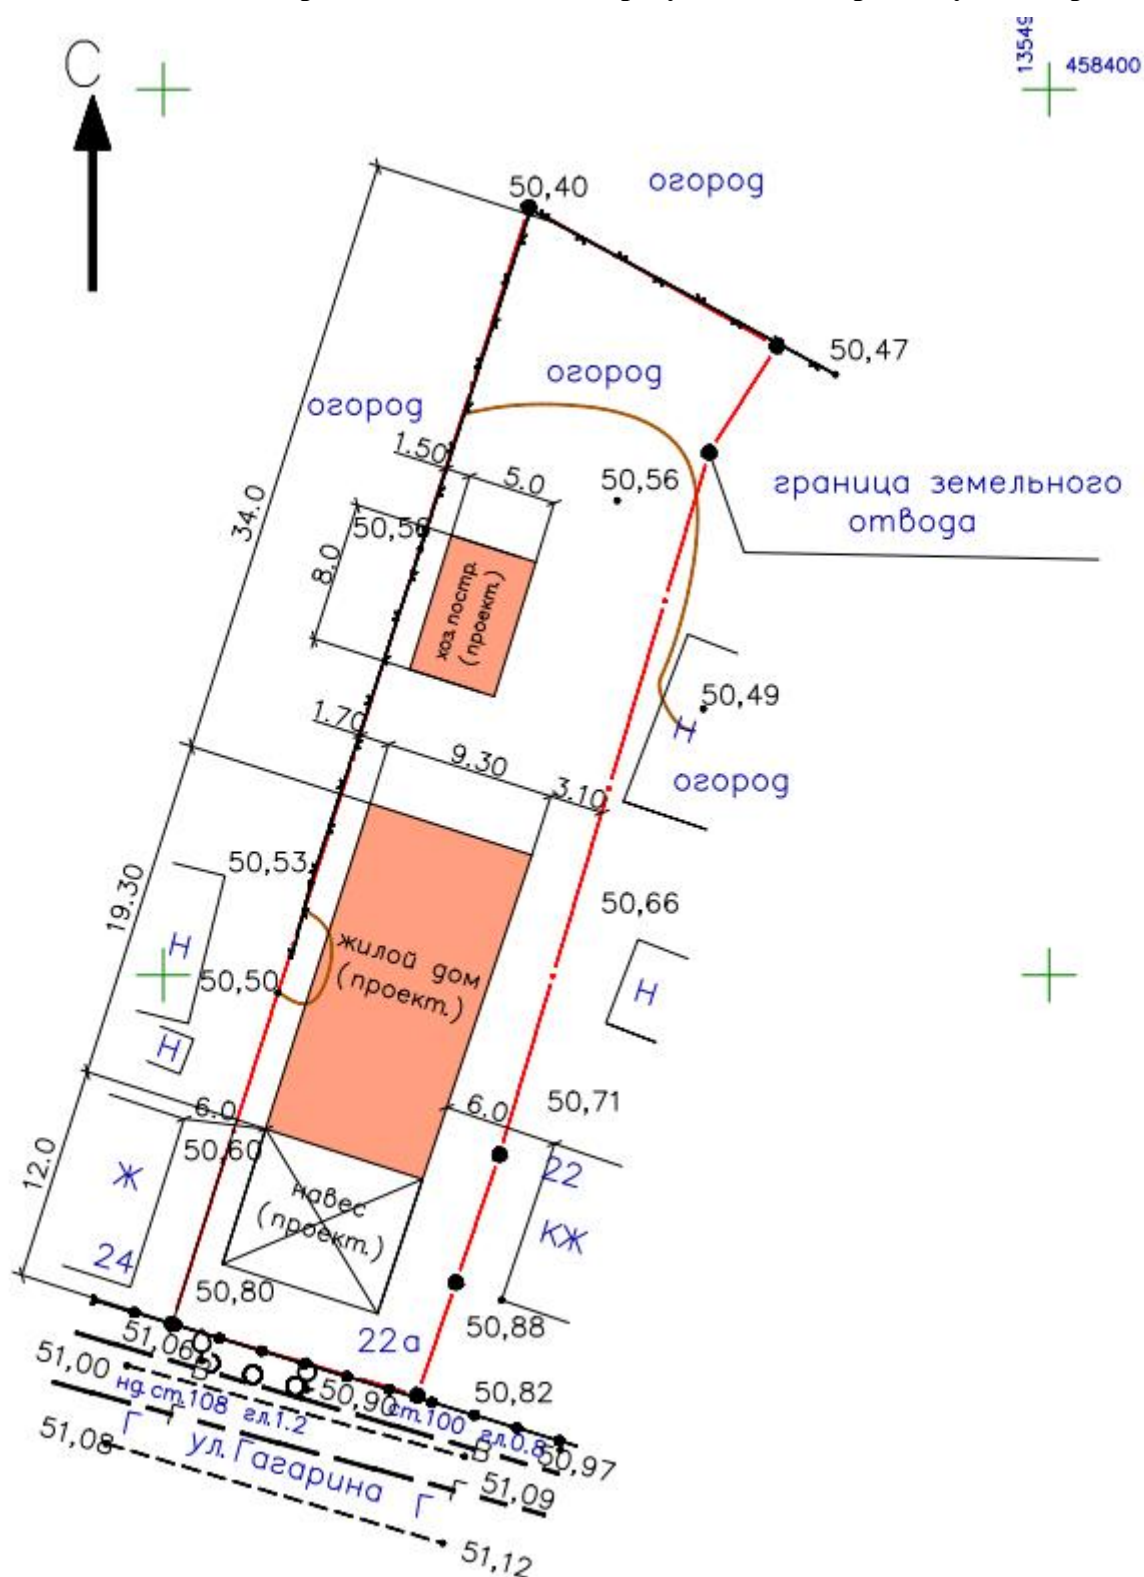

Экспликация:

Жилой дом (проектируемый) с размерами 9,3х19,3 м.

Площадь застройки – 179,5 кв.м.

Этажность – 1 этаж

Хозяйственная постройка (проектируемая) с размерами 5,0х8,0 м.

Площадь застройки – 40 кв.м.

Этажность – 1 этаж

Навес (проектируемый) с размерами 9,3х8,0 м.

Схематичное изображение подготовлено:

Ивановой О.П.