



ПРОЕКТ

**АДМИНИСТРАЦИЯ МУНИЦИПАЛЬНОГО ОБРАЗОВАНИЯ
СЕВЕРСКИЙ РАЙОН**

ПОСТАНОВЛЕНИЕ

от _____

станция Северская

№ _____

**О предоставлении разрешения на условно разрешенный вид
использования земельного участка в ст-це Северской
по ул.Казачьей, 42а**

Рассмотрев заключение о результатах публичных слушаний от 5 сентября 2018 года о предоставлении на условно разрешенный вид использования земельного участка в ст-це Северской по ул.Казачьей, 42а, руководствуясь статьей 39 Градостроительного кодекса Российской Федерации, статьей 66 Устава муниципального образования Северский район, **п о с т а н о в л я ю:**

1. Предоставить разрешение на условно разрешенный вид использования земельного участка с кадастровым номером 23:26:0103028:395 площадью 608 кв.м, расположенного в ст-це Северской по ул.Казачьей, 42 а, принадлежащего на праве собственности Гудько Наталье Витальевне, в части изменения вида разрешенного использования земельного участка с имеющегося «для ведения личного подсобного хозяйства» на новый «для ведения личного подсобного хозяйства, объекты розничной торговли товаров повседневного спроса с торговой площадью до 1500 кв.м».

2. Информационно-аналитическому отделу (Ситникова) разместить настоящее постановление на официальном сайте администрации муниципального образования Северский район в информационно-телекоммуникационной сети «Интернет» в разделе «Муниципальные правовые акты» и обеспечить опубликование в средствах массовой информации.


3. Контроль за выполнением настоящего постановления возложить на заместителя главы администрации М.Е.Лысенко.

4. Постановление вступает в силу со дня его подписания.

Глава муниципального образования
Северский район

А.Ш.Джарим

Фрагмент карты градостроительного зонирования Северского сельского поселения

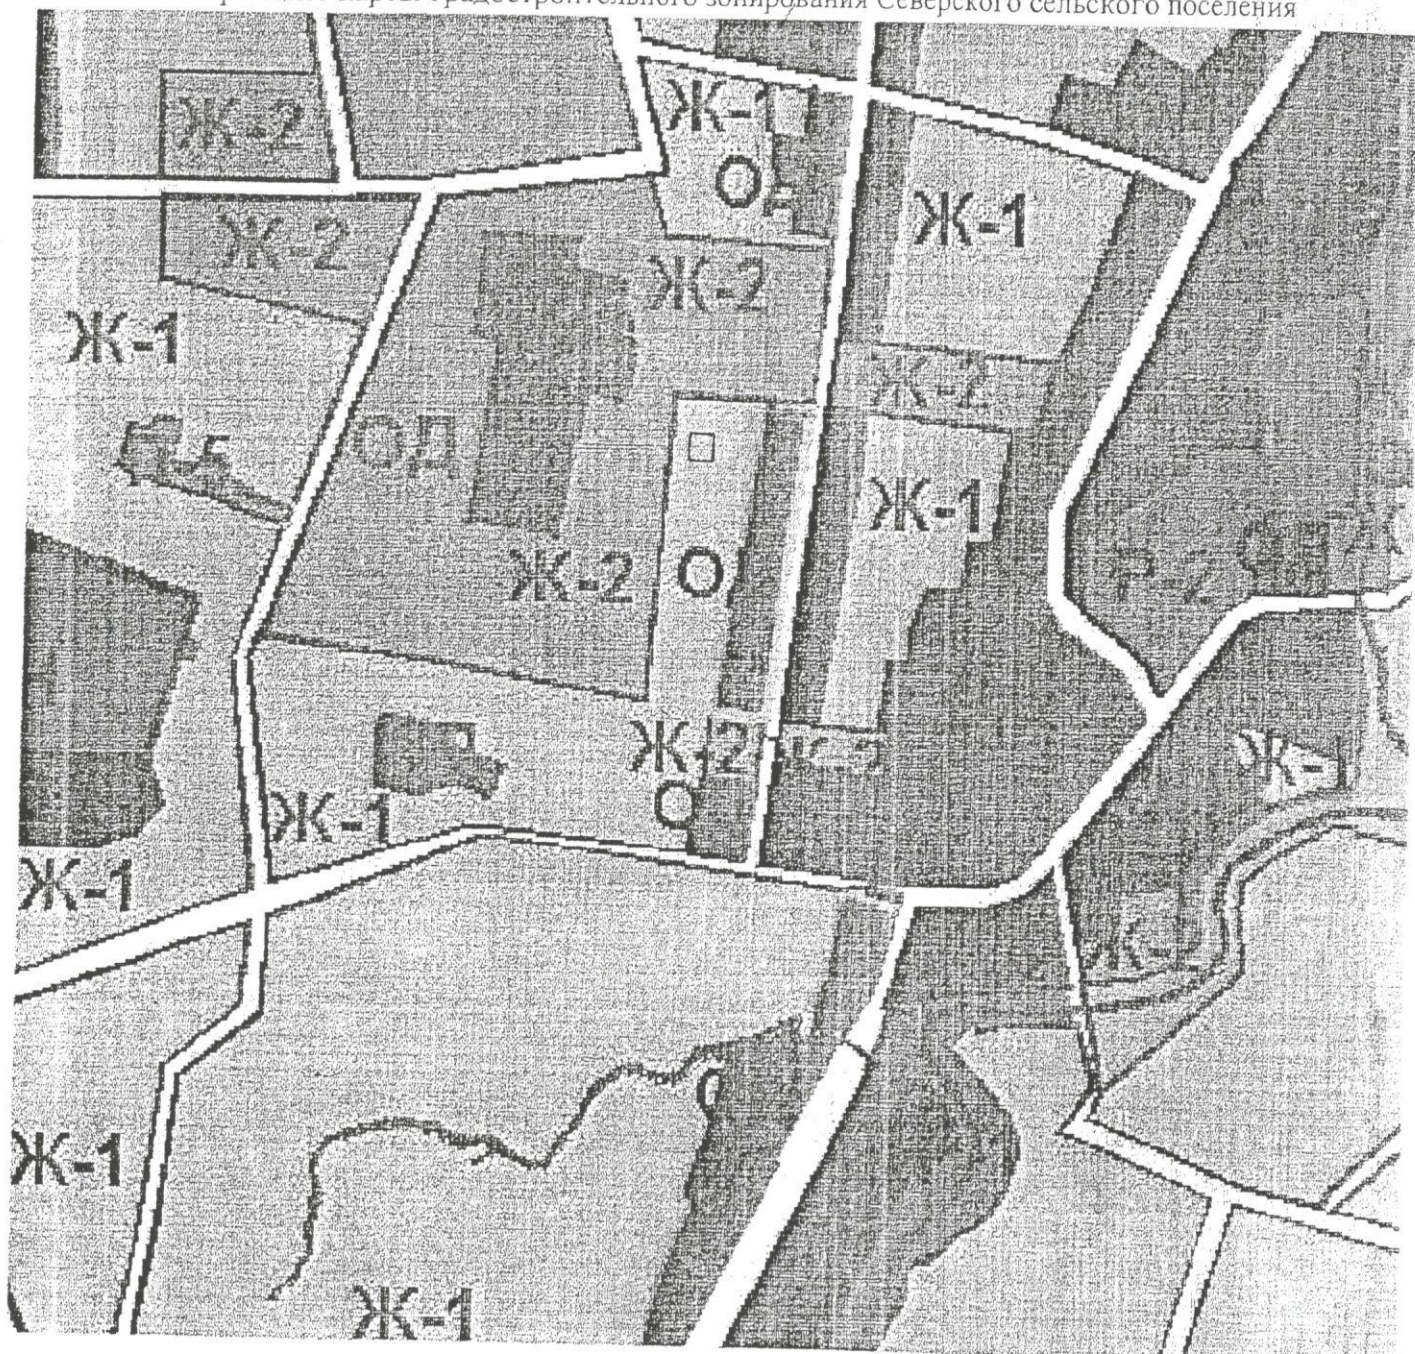

Зона индивидуальной усадебной жилой застройки
Выделена для обеспечения правовых условий строительства
реконструкции жилых домов