Схема планировочной организации участка

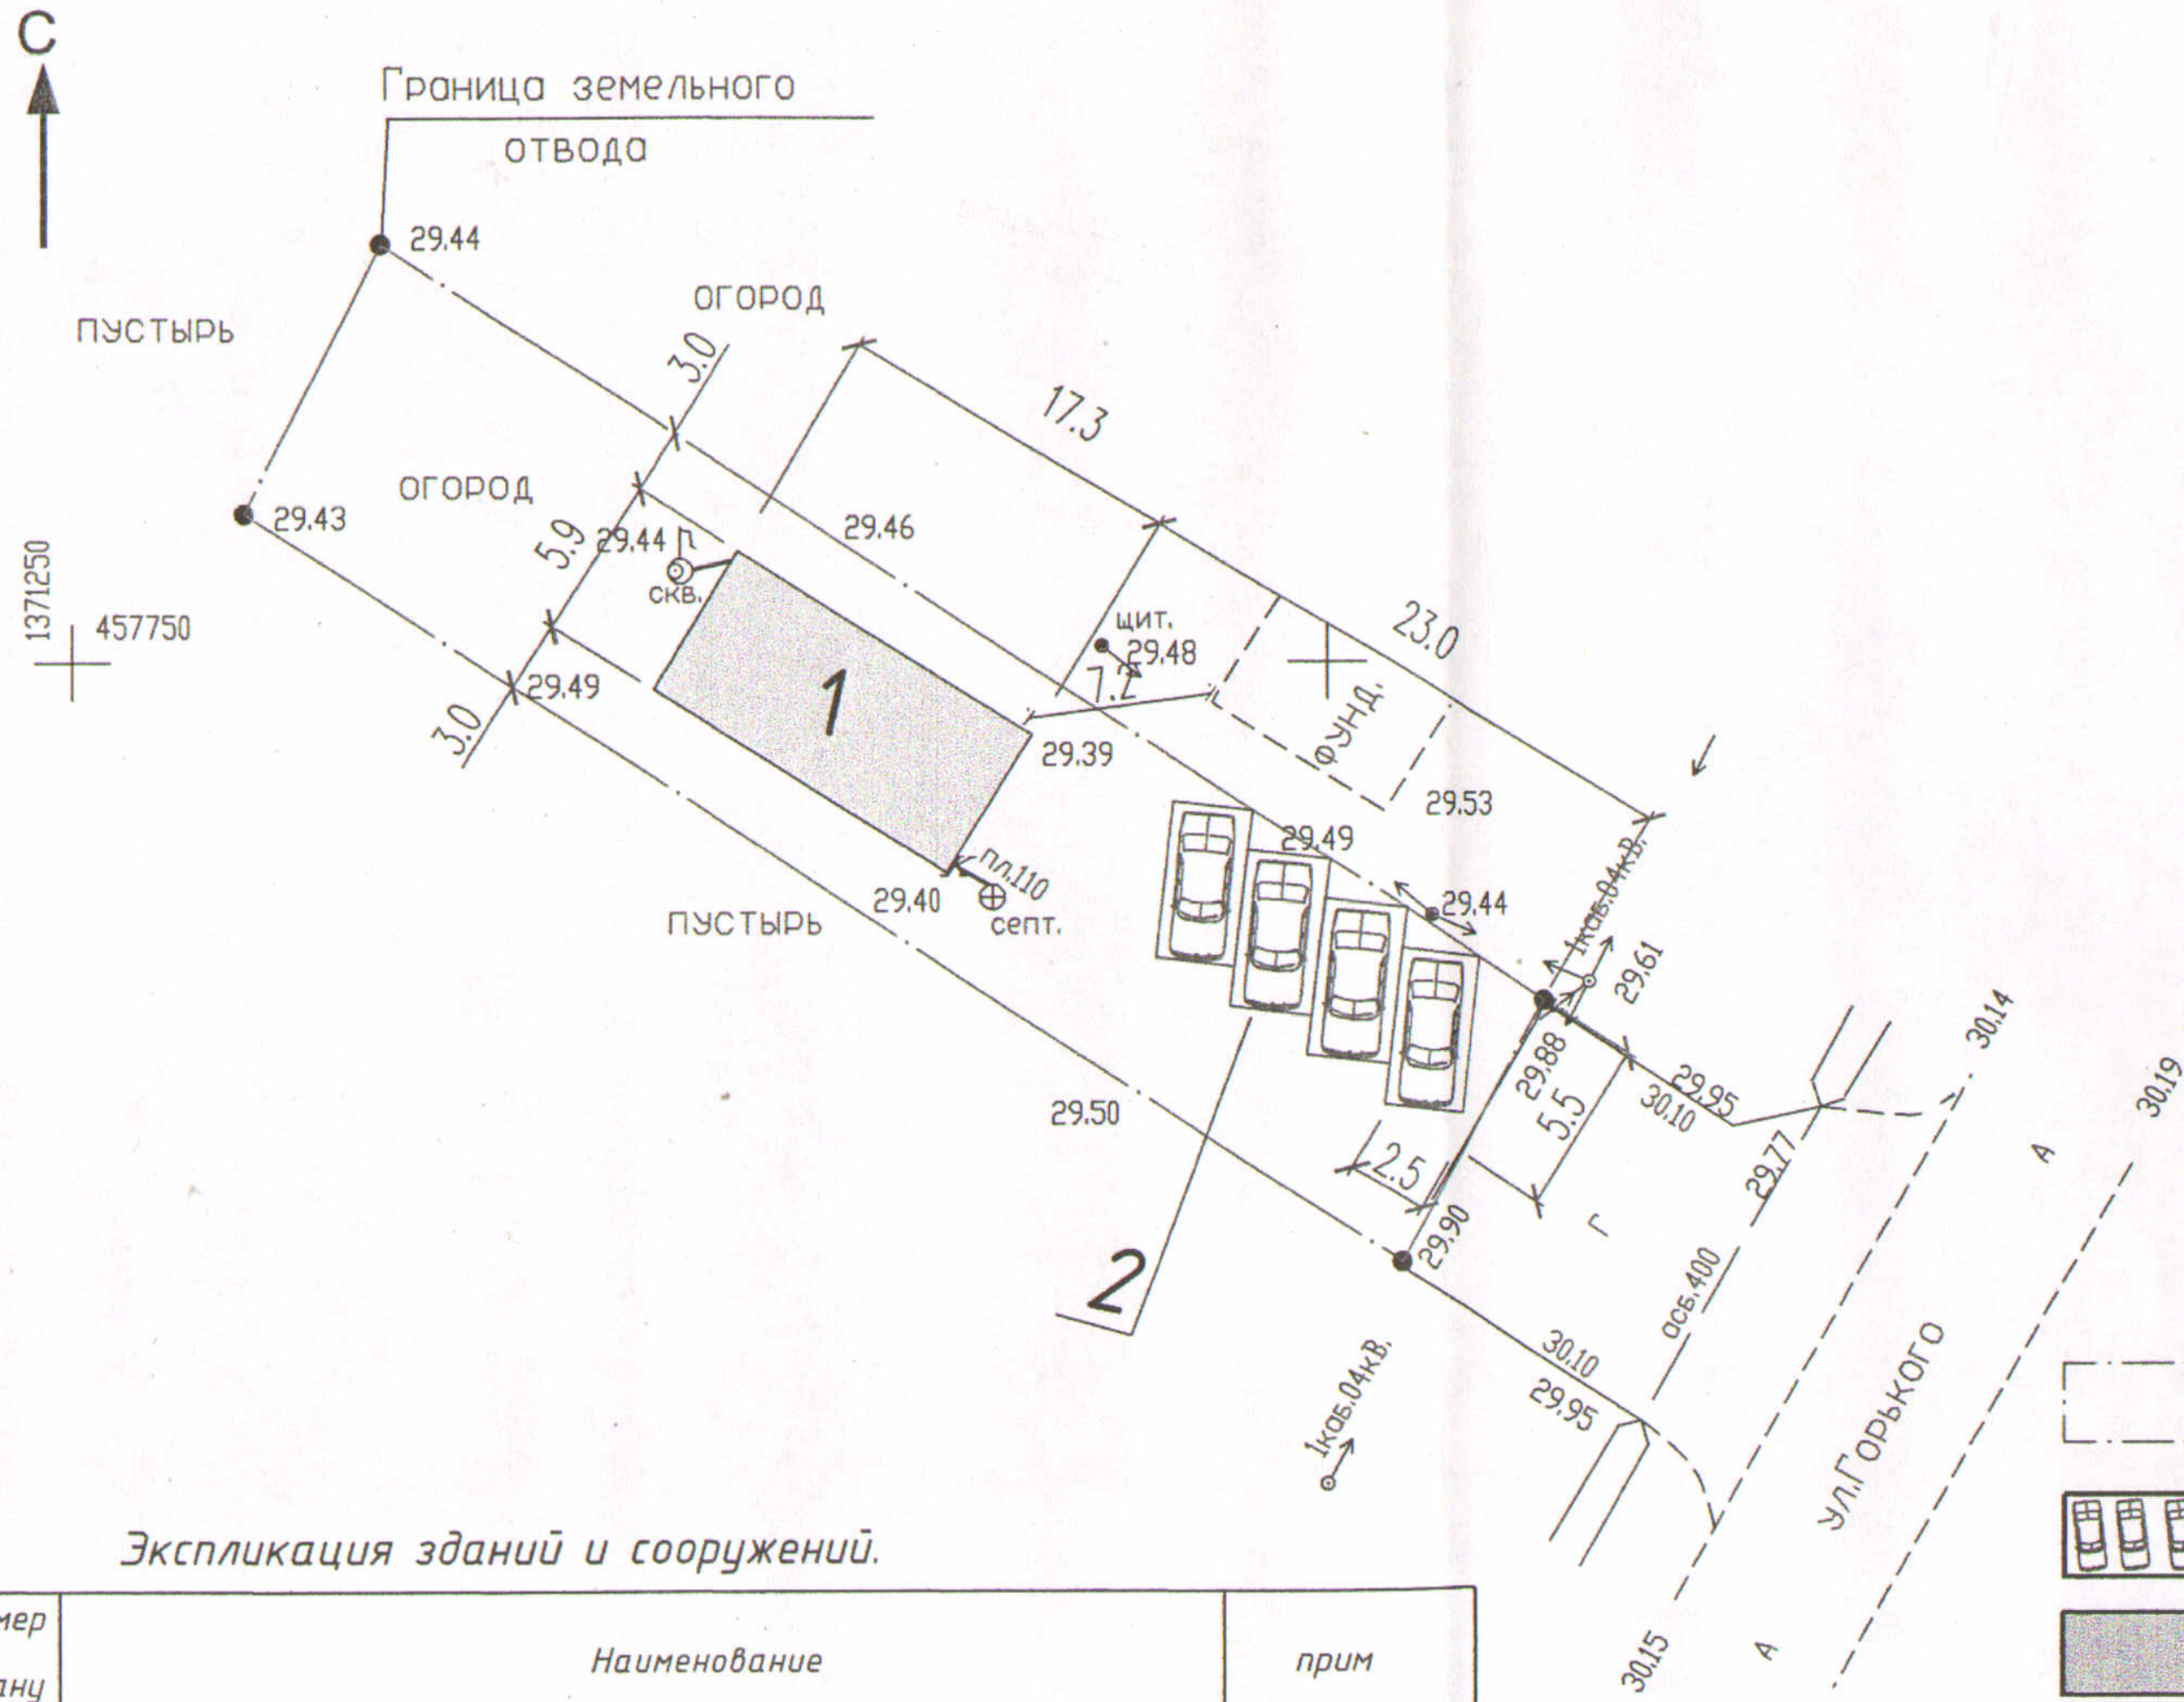

Технико-экономические показатели:

1. Площадь застройки - 102,1 м²
2. Общая площадь помещений - 97,0 м²
3. Этажность - 1 этаж

Климатический район строительства-III-б
Расчетная температура наружного воздуха -19°
Скоростной напор ветра (III район) -0,53кПа
Снеговая нагрузка (II район) -1,2кПа
Глубина промерзания грунта -0,8м
Сейсмичность 8 баллов
Уровень ответственности II-(нормальный)
Степень огнестойкости -II

Условные обозначения:

Граница участка

Парковка проектируемая

Здания и сооружения.

Экспликация зданий и сооружений.

Номер по плану	Наименование	прим
1	Торговый павильон	проектир.
2	Парковка на 5 маш./мест.	проектир.

Изм.	Кол.уч	Лист	N док	Подпись	Дата	Торговый павильон по ул. Горького, 105 в ст-це Новодмитриевской			
ГИП						Торговый павильон	Стадия	Лист	Листов
							П	ГП-2	
Исполн.		Амосов С.А.				Схема планировочной организации земельного участка	ИП Петровичев А.В.		
Н.контр									

Согласовано

Взаим. инв. N

Подп. и дата

Инв. N подл.