

ОПИСАНИЕ МЕСТОПОЛОЖЕНИЯ ГРАНИЦ

Публичный сервитут в целях размещения (строительство и эксплуатация) объекта «Строительство ВЛ-10 кВ от ВЛ-10 кВ фидер НС-1, строительство КТП-10/0,4 кВ, строительство ВЛ-0,4 кВ от проектируемой КТП-10/0,4 кВ, Краснодарский край, Северский район, в границах ТОО «Григорьевское» согласно договору технологического присоединения: от 19.03.2021 № 41104-21-00618794-1, Заявитель – Корецкий А.В.» (ТЗ-5653)

(наименование объекта, местоположение границ которого описано (далее - объект))

Раздел 1

Сведения об объекте		
№ п/п	Характеристики объекта	Описание характеристик
1	2	3
1	Местоположение объекта	Краснодарский край, муниципальное образование Северский район, Григорьевское сельское поселение, станция Ставропольская
2	Площадь объекта +/- величина погрешности определения площади (Р+/- Дельта Р)	21333 кв.м ± 256 кв.м
3	Иные характеристики объекта	Публичный сервитут в целях размещения (строительство и эксплуатация) объекта «Строительство ВЛ-10 кВ от ВЛ-10 кВ фидер НС-1, строительство КТП-10/0,4 кВ, строительство ВЛ-0,4 кВ от проектируемой КТП-10/0,4 кВ, Краснодарский край, Северский район, в границах ТОО «Григорьевское» согласно договору технологического присоединения: от 19.03.2021 № 41104-21-00618794-1, Заявитель – Корецкий А.В.» (ТЗ-5653), в пользу ПАО «РОССЕТИ КУБАНЬ», срок публичного сервитута 49 лет.

Раздел 2


Сведения о местоположении границ объекта					
1. Система координат <u>МСК-23, зона 1 (23)</u>					
2. Сведения о характерных точках границ объекта					
Обозначение характерных точек границ	Координаты, м		Метод определения координат характерной точки	Средняя квадратическая погрешность положения характерной точки (M_t), м	Описание обозначения точки на местности (при наличии)
	X	Y			
1	2	3	4	5	6
1	440087.18	1368848.35	Аналитический метод	0.50	–
2	440096.30	1368852.46	Аналитический метод	0.50	–
3	440091.17	1368863.86	Аналитический метод	0.50	–
4	440077.19	1368897.62	Аналитический метод	0.50	–
5	440059.23	1368936.07	Аналитический метод	0.50	–
6	440051.52	1368959.77	Аналитический метод	0.50	–
7	440027.31	1369018.47	Аналитический метод	0.50	–
8	439960.85	1369185.73	Аналитический метод	0.50	–
9	439949.69	1369213.81	Аналитический метод	0.50	–
10	439934.10	1369262.43	Аналитический метод	0.50	–
11	439926.18	1369287.14	Аналитический метод	0.50	–
12	439919.26	1369316.03	Аналитический метод	0.50	–
13	439913.74	1369340.62	Аналитический метод	0.50	–
14	439878.57	1369555.65	Аналитический метод	0.50	–
15	439876.17	1369570.26	Аналитический метод	0.50	–
16	439872.86	1369608.22	Аналитический метод	0.50	–
17	439865.60	1369654.30	Аналитический метод	0.50	–
18	439859.98	1369675.33	Аналитический метод	0.50	–
19	439683.91	1369618.09	Аналитический метод	0.50	–
20	439672.00	1369599.97	Аналитический метод	0.50	–
21	439634.16	1369542.48	Аналитический метод	0.50	–
22	439597.81	1369565.34	Аналитический метод	0.50	–
23	439594.62	1369567.34	Аналитический метод	0.50	–
24	439564.79	1369573.32	Аналитический метод	0.50	–
25	439508.06	1369650.34	Аналитический метод	0.50	–
26	439506.07	1369653.03	Аналитический метод	0.50	–
27	439496.33	1369665.11	Аналитический метод	0.50	–
28	439483.53	1369680.96	Аналитический метод	0.50	–
29	439464.22	1369704.88	Аналитический метод	0.50	–
30	439391.25	1369795.29	Аналитический метод	0.50	–
31	439286.01	1369787.97	Аналитический метод	0.50	–
32	439245.09	1369759.28	Аналитический метод	0.50	–
33	439113.88	1369726.25	Аналитический метод	0.50	–
34	439053.43	1369697.00	Аналитический метод	0.50	–
35	438973.86	1369629.71	Аналитический метод	0.50	–
36	438955.24	1369618.97	Аналитический метод	0.50	–
37	438892.49	1369582.79	Аналитический метод	0.50	–
38	438803.13	1369531.25	Аналитический метод	0.50	–
39	438753.84	1369455.16	Аналитический метод	0.50	–
40	438720.49	1369425.90	Аналитический метод	0.50	–
41	438714.55	1369420.46	Аналитический метод	0.50	–
42	438711.38	1369417.56	Аналитический метод	0.50	–
43	438716.05	1369412.48	Аналитический метод	0.50	–
44	438695.77	1369395.81	Аналитический метод	0.50	–
45	438698.32	1369392.72	Аналитический метод	0.50	–
46	438719.47	1369408.74	Аналитический метод	0.50	–
47	438723.26	1369412.19	Аналитический метод	0.50	–
48	438728.58	1369417.08	Аналитический метод	0.50	–
49	438761.54	1369448.65	Аналитический метод	0.50	–
50	438810.21	1369523.79	Аналитический метод	0.50	–

51	438979.63	1369621.50	Аналитический метод	0.50	–
52	439058.92	1369688.55	Аналитический метод	0.50	–
53	439117.32	1369716.81	Аналитический метод	0.50	–
54	439249.32	1369750.04	Аналитический метод	0.50	–
55	439289.47	1369778.19	Аналитический метод	0.50	–
56	439386.74	1369784.95	Аналитический метод	0.50	–
57	439498.15	1369646.93	Аналитический метод	0.50	–
58	439559.03	1369564.28	Аналитический метод	0.50	–
59	439590.85	1369557.90	Аналитический метод	0.50	–
60	439592.63	1369556.78	Аналитический метод	0.50	–
61	439637.13	1369528.80	Аналитический метод	0.50	–
62	439681.62	1369596.40	Аналитический метод	0.50	–
63	439690.34	1369609.66	Аналитический метод	0.50	–
64	439853.05	1369662.56	Аналитический метод	0.50	–
65	439854.19	1369662.81	Аналитический метод	0.50	–
66	439855.86	1369652.11	Аналитический метод	0.50	–
67	439860.55	1369634.63	Аналитический метод	0.50	–
68	439862.96	1369607.01	Аналитический метод	0.50	–
69	439869.95	1369562.55	Аналитический метод	0.50	–
70	439901.34	1369362.79	Аналитический метод	0.50	–
71	439913.27	1369310.63	Аналитический метод	0.50	–
72	439924.55	1369261.11	Аналитический метод	0.50	–
73	439927.41	1369253.59	Аналитический метод	0.50	–
74	439943.47	1369211.12	Аналитический метод	0.50	–
75	439954.32	1369182.66	Аналитический метод	0.50	–
76	440016.24	1369028.69	Аналитический метод	0.50	–
77	440025.09	1369006.73	Аналитический метод	0.50	–
78	440029.04	1368996.33	Аналитический метод	0.50	–
79	440032.56	1368985.89	Аналитический метод	0.50	–
80	440041.42	1368958.89	Аналитический метод	0.50	–
81	440068.93	1368891.97	Аналитический метод	0.50	–
82	440078.40	1368871.61	Аналитический метод	0.50	–
83	440078.36	1368868.74	Аналитический метод	0.50	–
84	440081.98	1368859.90	Аналитический метод	0.50	–
1	440087.18	1368848.35	Аналитический метод	0.50	–

3. Сведения о характерных точках части (частей) границы объекта

Обозначение характерных точек части границы	Координаты, м		Метод определения координат характерной точки	Средняя квадратическая погрешность положения характерной точки (M_t), м	Описание обозначения точки на местности (при наличии)
	X	Y			
1	2	3	4	5	6
–	–	–	–	–	–

ОБЗОРНАЯ СХЕМА
расположения границ публичного сервитута на кадастровом плане территории
в целях размещения (строительство и эксплуатация) объекта
«Строительство ВЛ-10 кВ от ВЛ-10 кВ фидер НС-1, строительство КТП-10/0,4 кВ, строительство ВЛ-0,4 кВ от
проектируемой КТП-10/0,4 кВ, Краснодарский край, Северский район, в границах ТОО «Григорьевское» согласно договору
технологического присоединения: от 19.03.2021 № 41104-21-00618794-1, Заявитель – Корецкий А.В.» (ТЗ-5653)

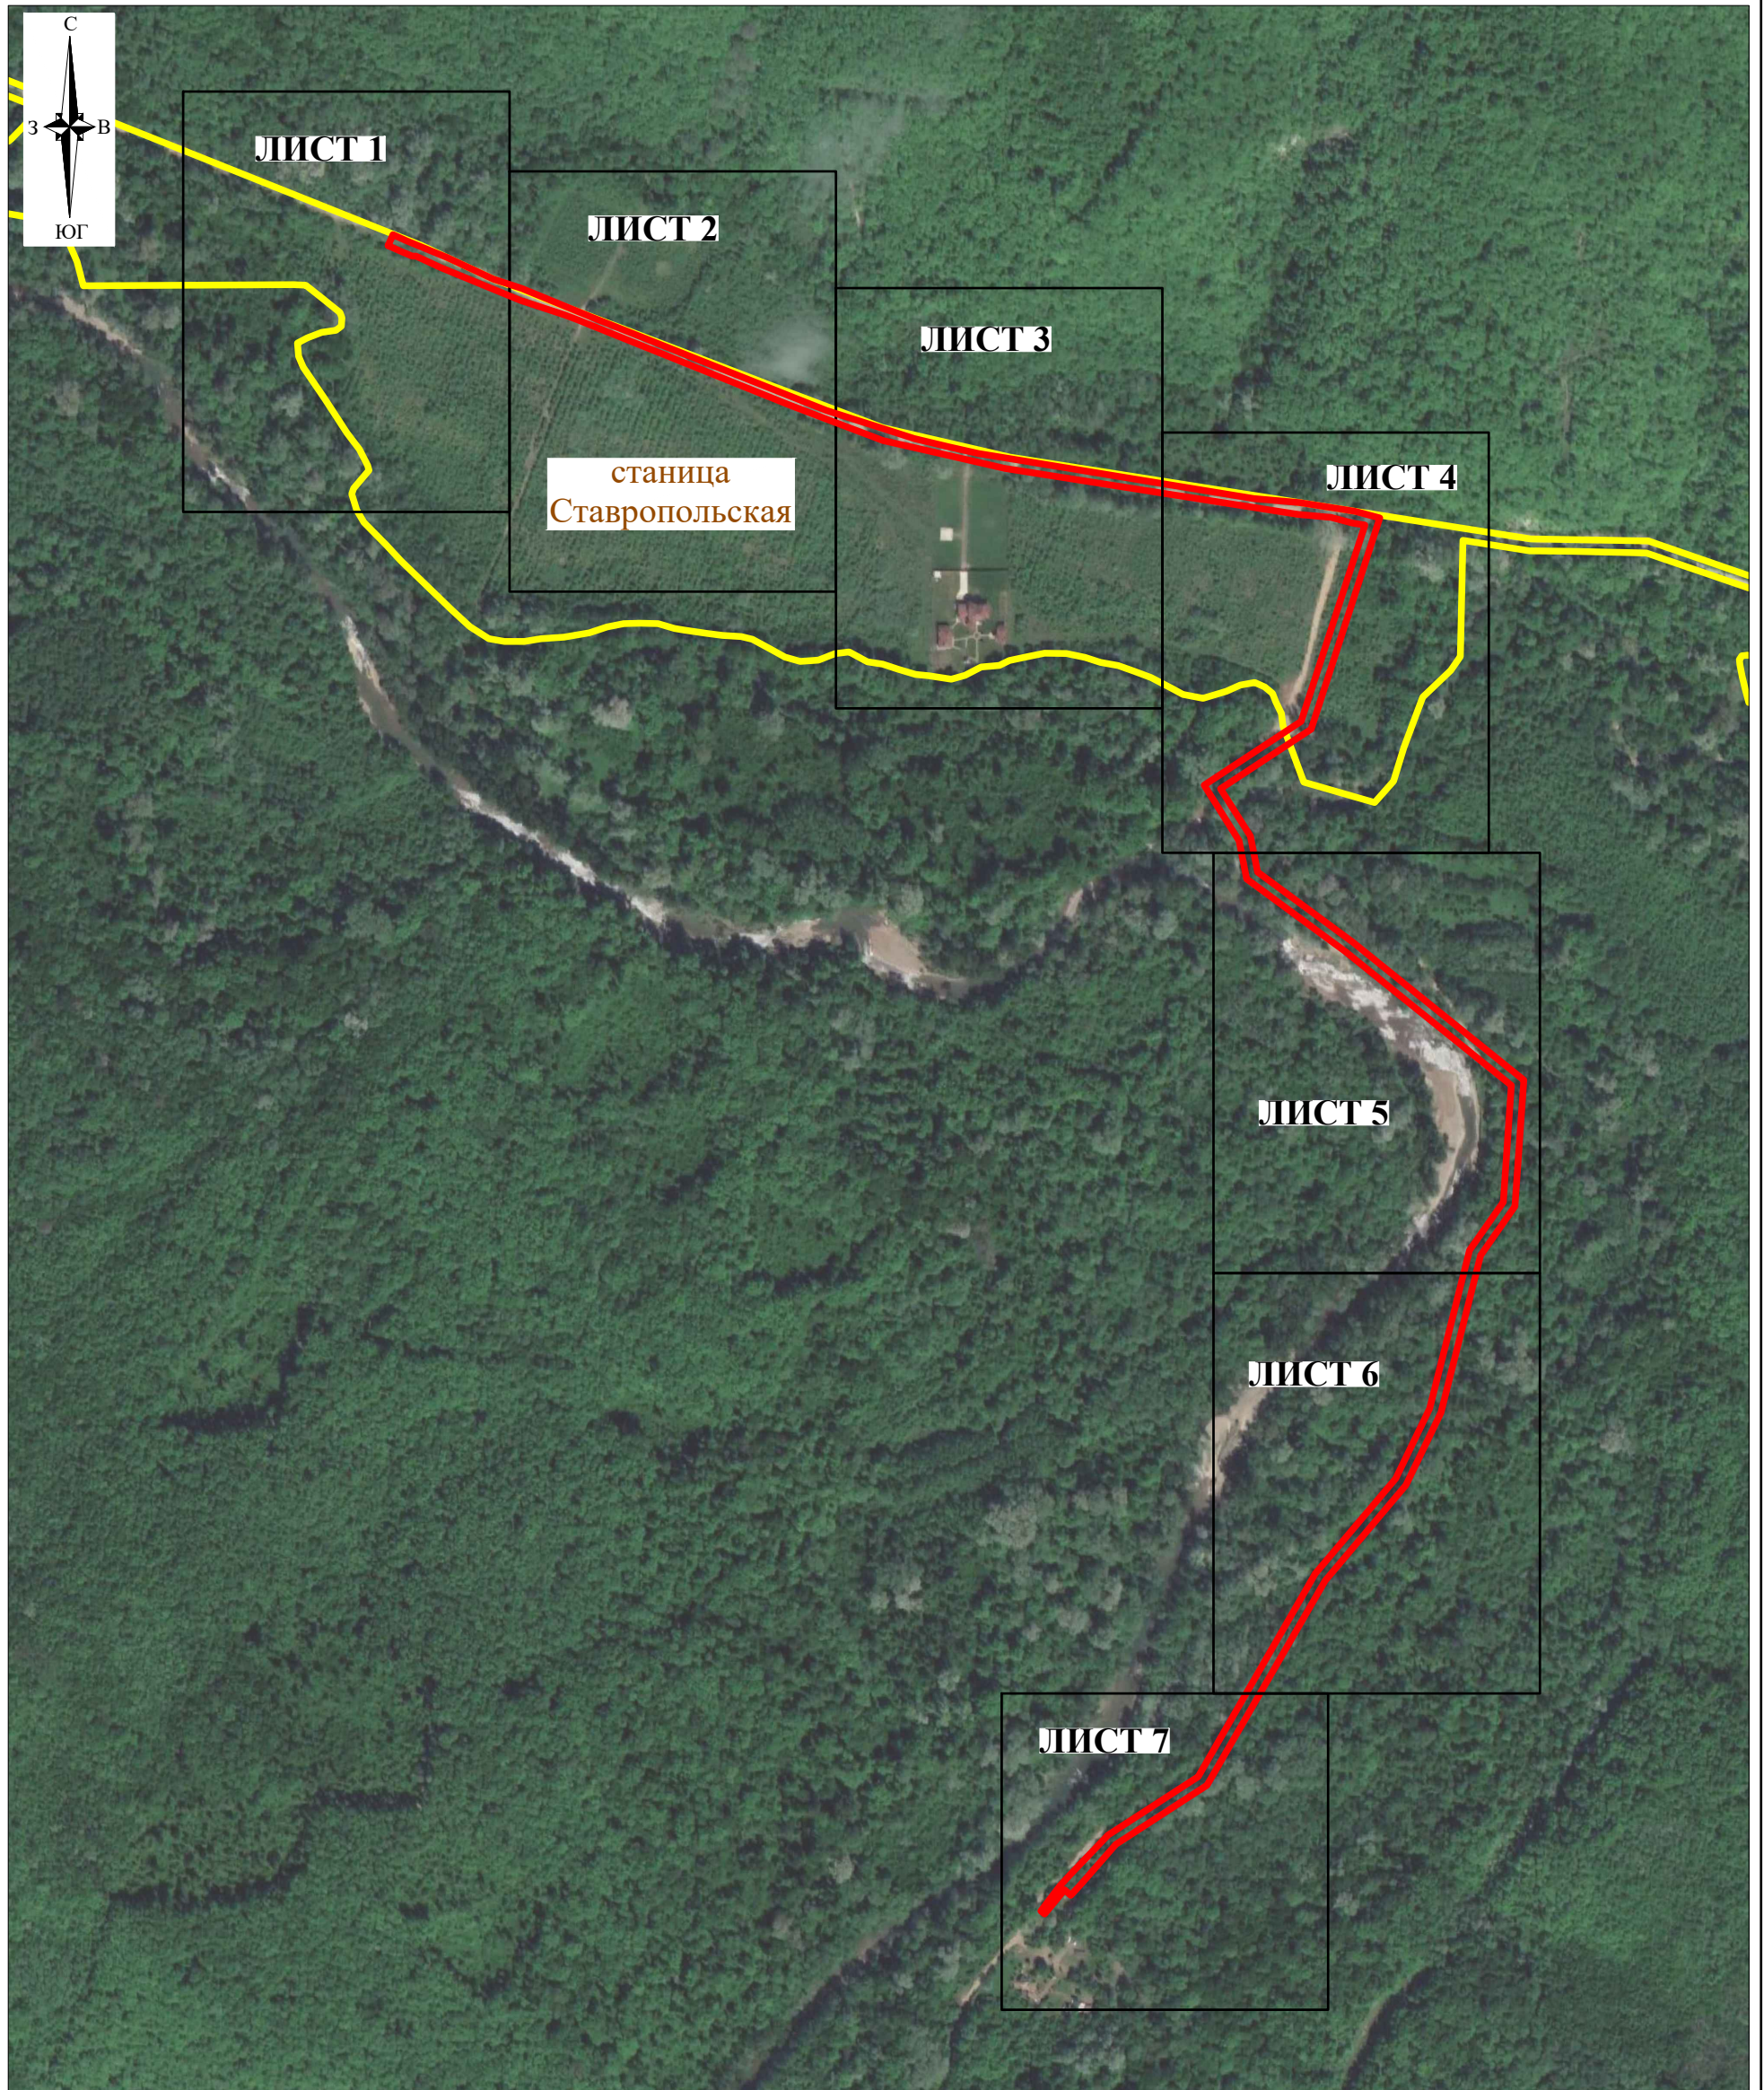

Система координат: МСК 23, зона 1
Масштаб 1:8000

Условные обозначения:

- проектные границы публичного сервитута
- установленные границы административно-территориальных образований
- станция
Ставропольская — наименование населенного пункта

Схема подготовлена 09.01.2024

СХЕМА
расположения границ публичного сервитута на кадастровом плане территории
в целях размещения (строительство и эксплуатация) объекта
«Строительство ВЛ-10 кВ от ВЛ-10 кВ фидер НС-1, строительство КТП-10/0,4 кВ, строительство ВЛ-0,4 кВ от
проектируемой КТП-10/0,4 кВ, Краснодарский край, Северский район, в границах ТОО «Григорьевское» согласно договору
технологического присоединения: от 19.03.2021 № 41104-21-00618794-1, Заявитель – Корецкий А.В.» (ТЗ-5653)

Местоположение: Краснодарский край, МО Северский район, Григорьевское сельское поселение, станция Ставропольская

Площадь публичного сервитута объекта: 21 333 кв.м




Условные обозначения представлены на листе 7

Система координат: МСК 23, зона 1
Масштаб 1:1 500
Лист 1, всего листов 7



СХЕМА
расположения границ публичного сервитута на кадастровом плане территории
в целях размещения (строительство и эксплуатация) объекта
«Строительство ВЛ-10 кВ от ВЛ-10 кВ фидер НС-1, строительство КТП-10/0,4 кВ, строительство ВЛ-0,4 кВ от
проектируемой КТП-10/0,4 кВ, Краснодарский край, Северский район, в границах ТОО «Григорьевское» согласно договору
технологического присоединения: от 19.03.2021 № 41104-21-00618794-1, Заявитель – Корецкий А.В.» (ТЗ-5653)

Местоположение: Краснодарский край, МО Северский район, Григорьевское сельское поселение, станица Ставропольская
Площадь публичного сервитута объекта: 21 333 кв.м

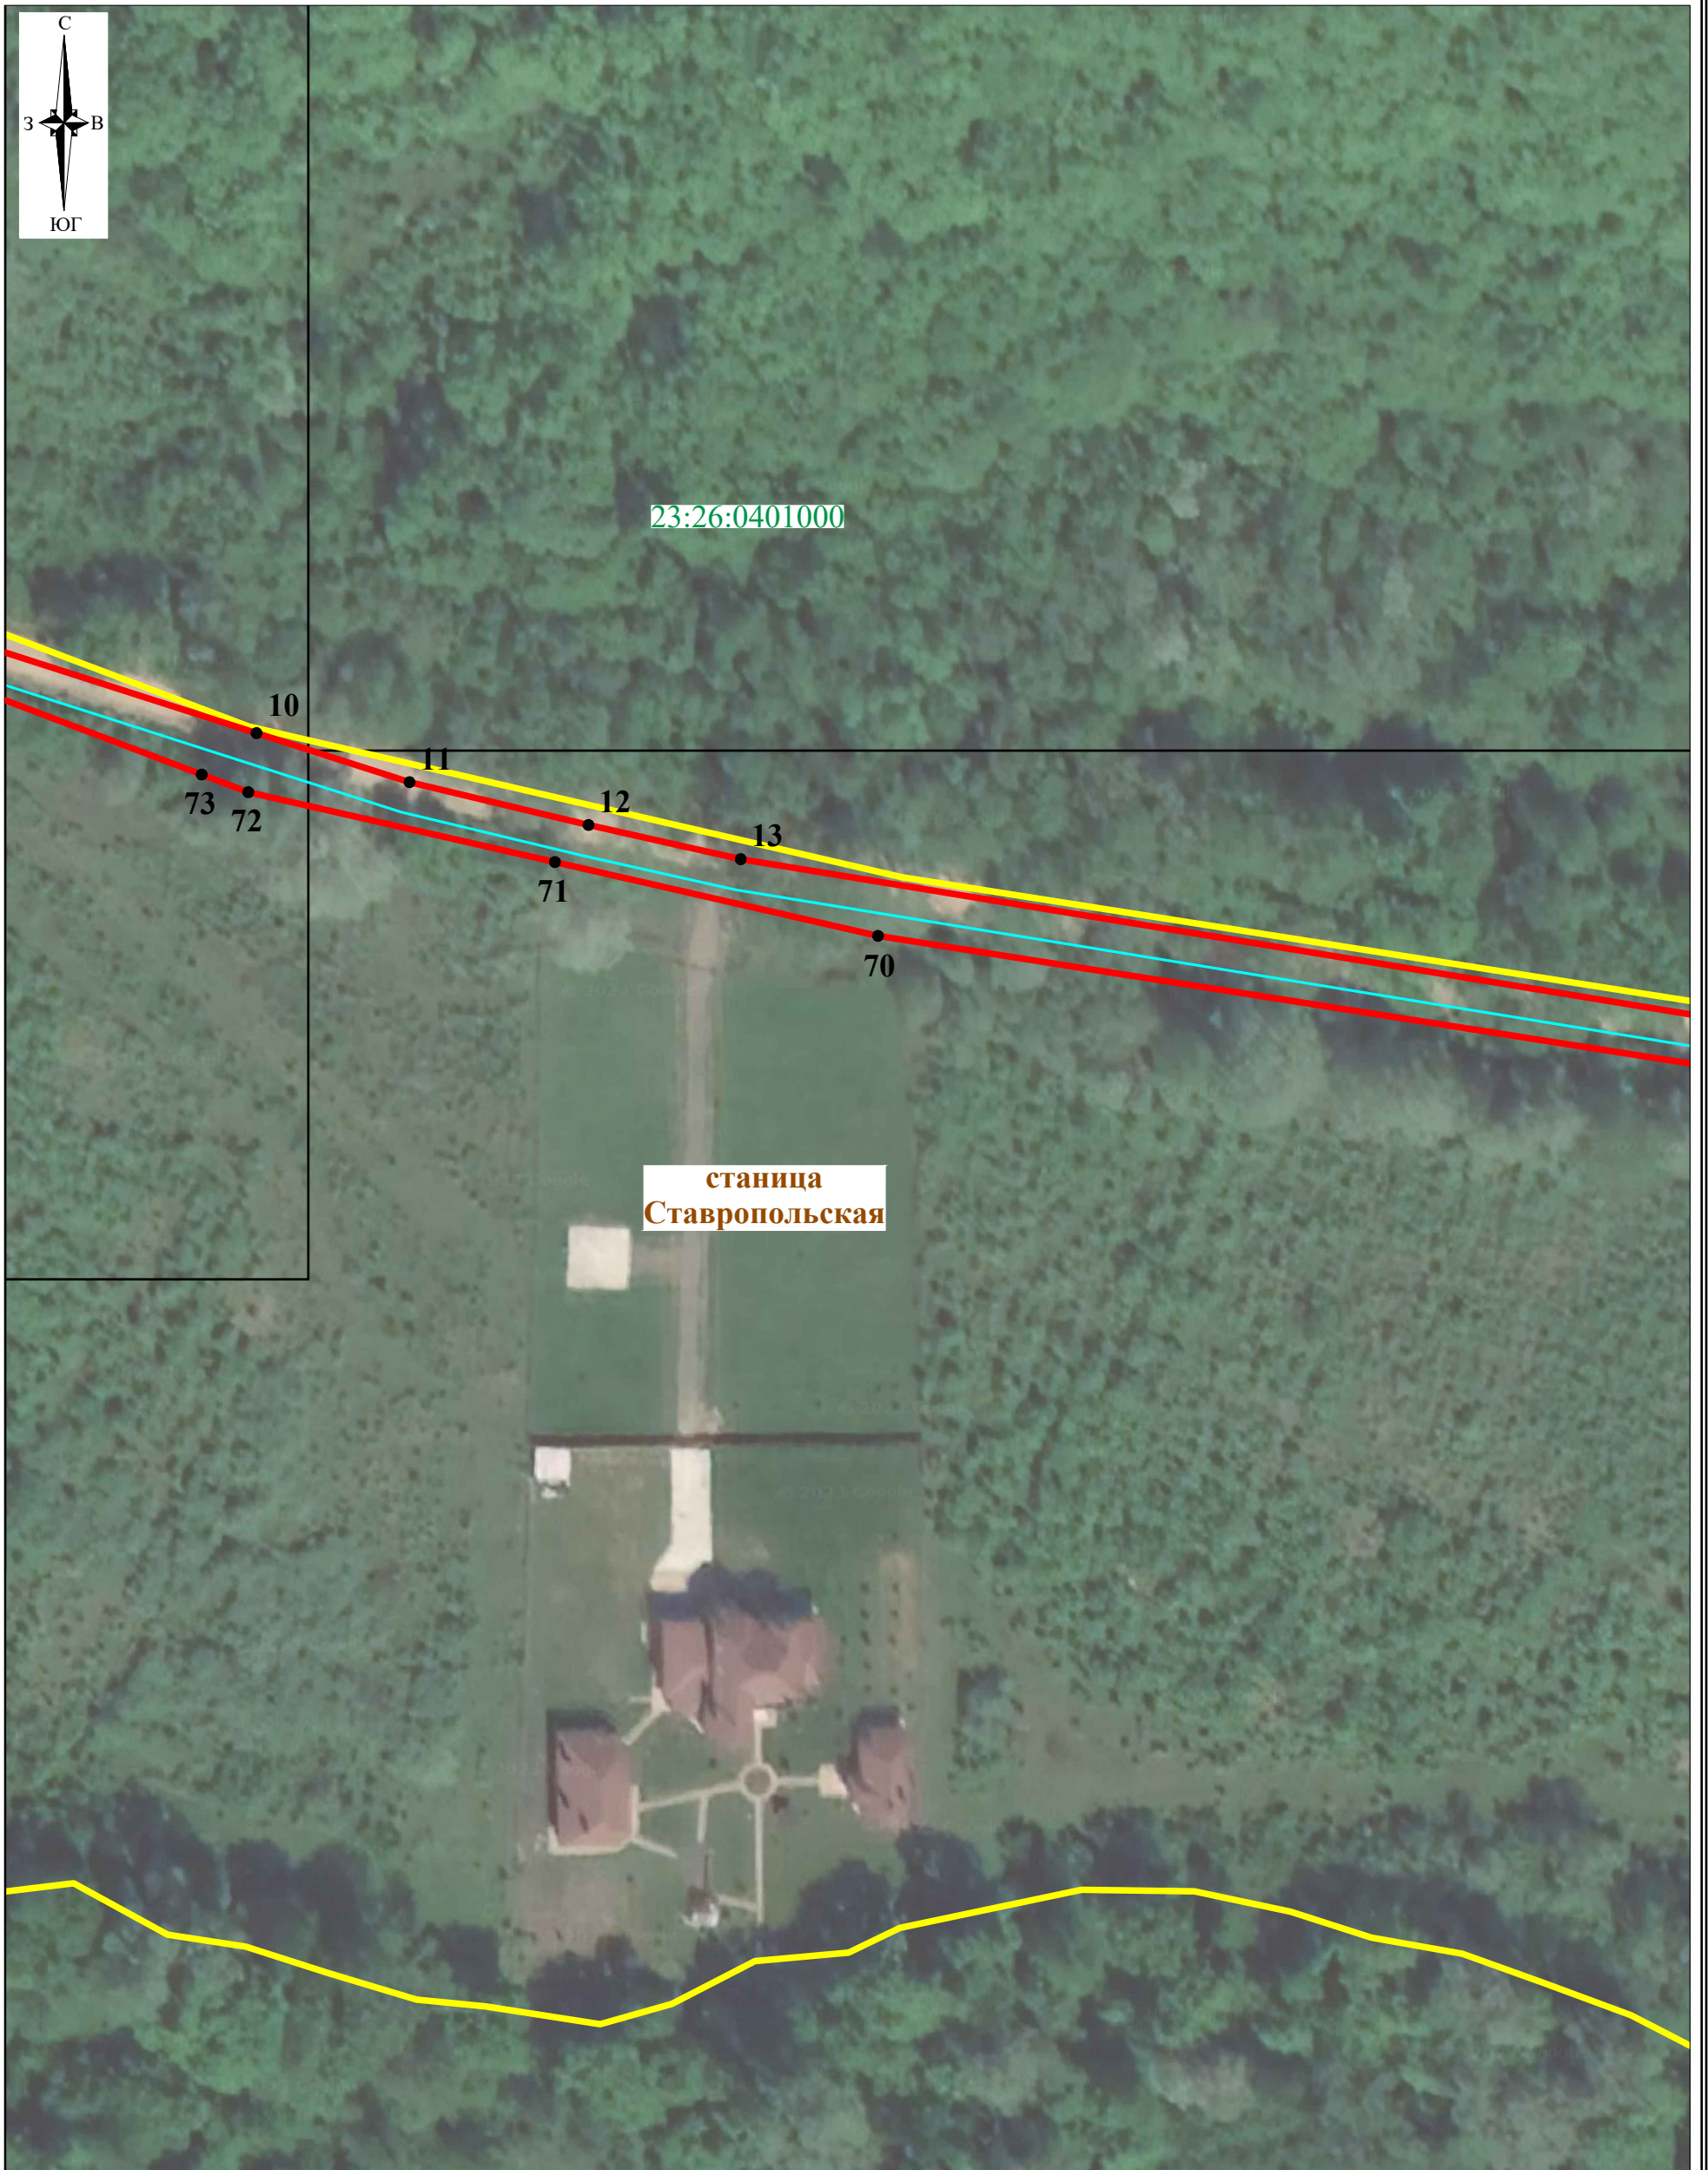

Условные обозначения представлены на листе 7

Система координат: МСК 23, зона 1
Масштаб 1:1 500
Лист 3, всего листов 7

СХЕМА
расположения границ публичного сервитута на кадастровом плане территории
в целях размещения (строительство и эксплуатация) объекта
«Строительство ВЛ-10 кВ от ВЛ-10 кВ фидер НС-1, строительство КТП-10/0,4 кВ, строительство ВЛ-0,4 кВ от
проектируемой КТП-10/0,4 кВ, Краснодарский край, Северский район, в границах ТОО «Григорьевское» согласно договору
технологического присоединения: от 19.03.2021 № 41104-21-00618794-1, Заявитель – Корецкий А.В.» (ТЗ-5653)

Местоположение: Краснодарский край, МО Северский район, Григорьевское сельское поселение, станция Ставропольская
Площадь публичного сервитута объекта: 21 333 кв.м



Условные обозначения представлены на листе 7

Система координат: МСК 23, зона 1
Масштаб 1:1 500
Лист 4, всего листов 7

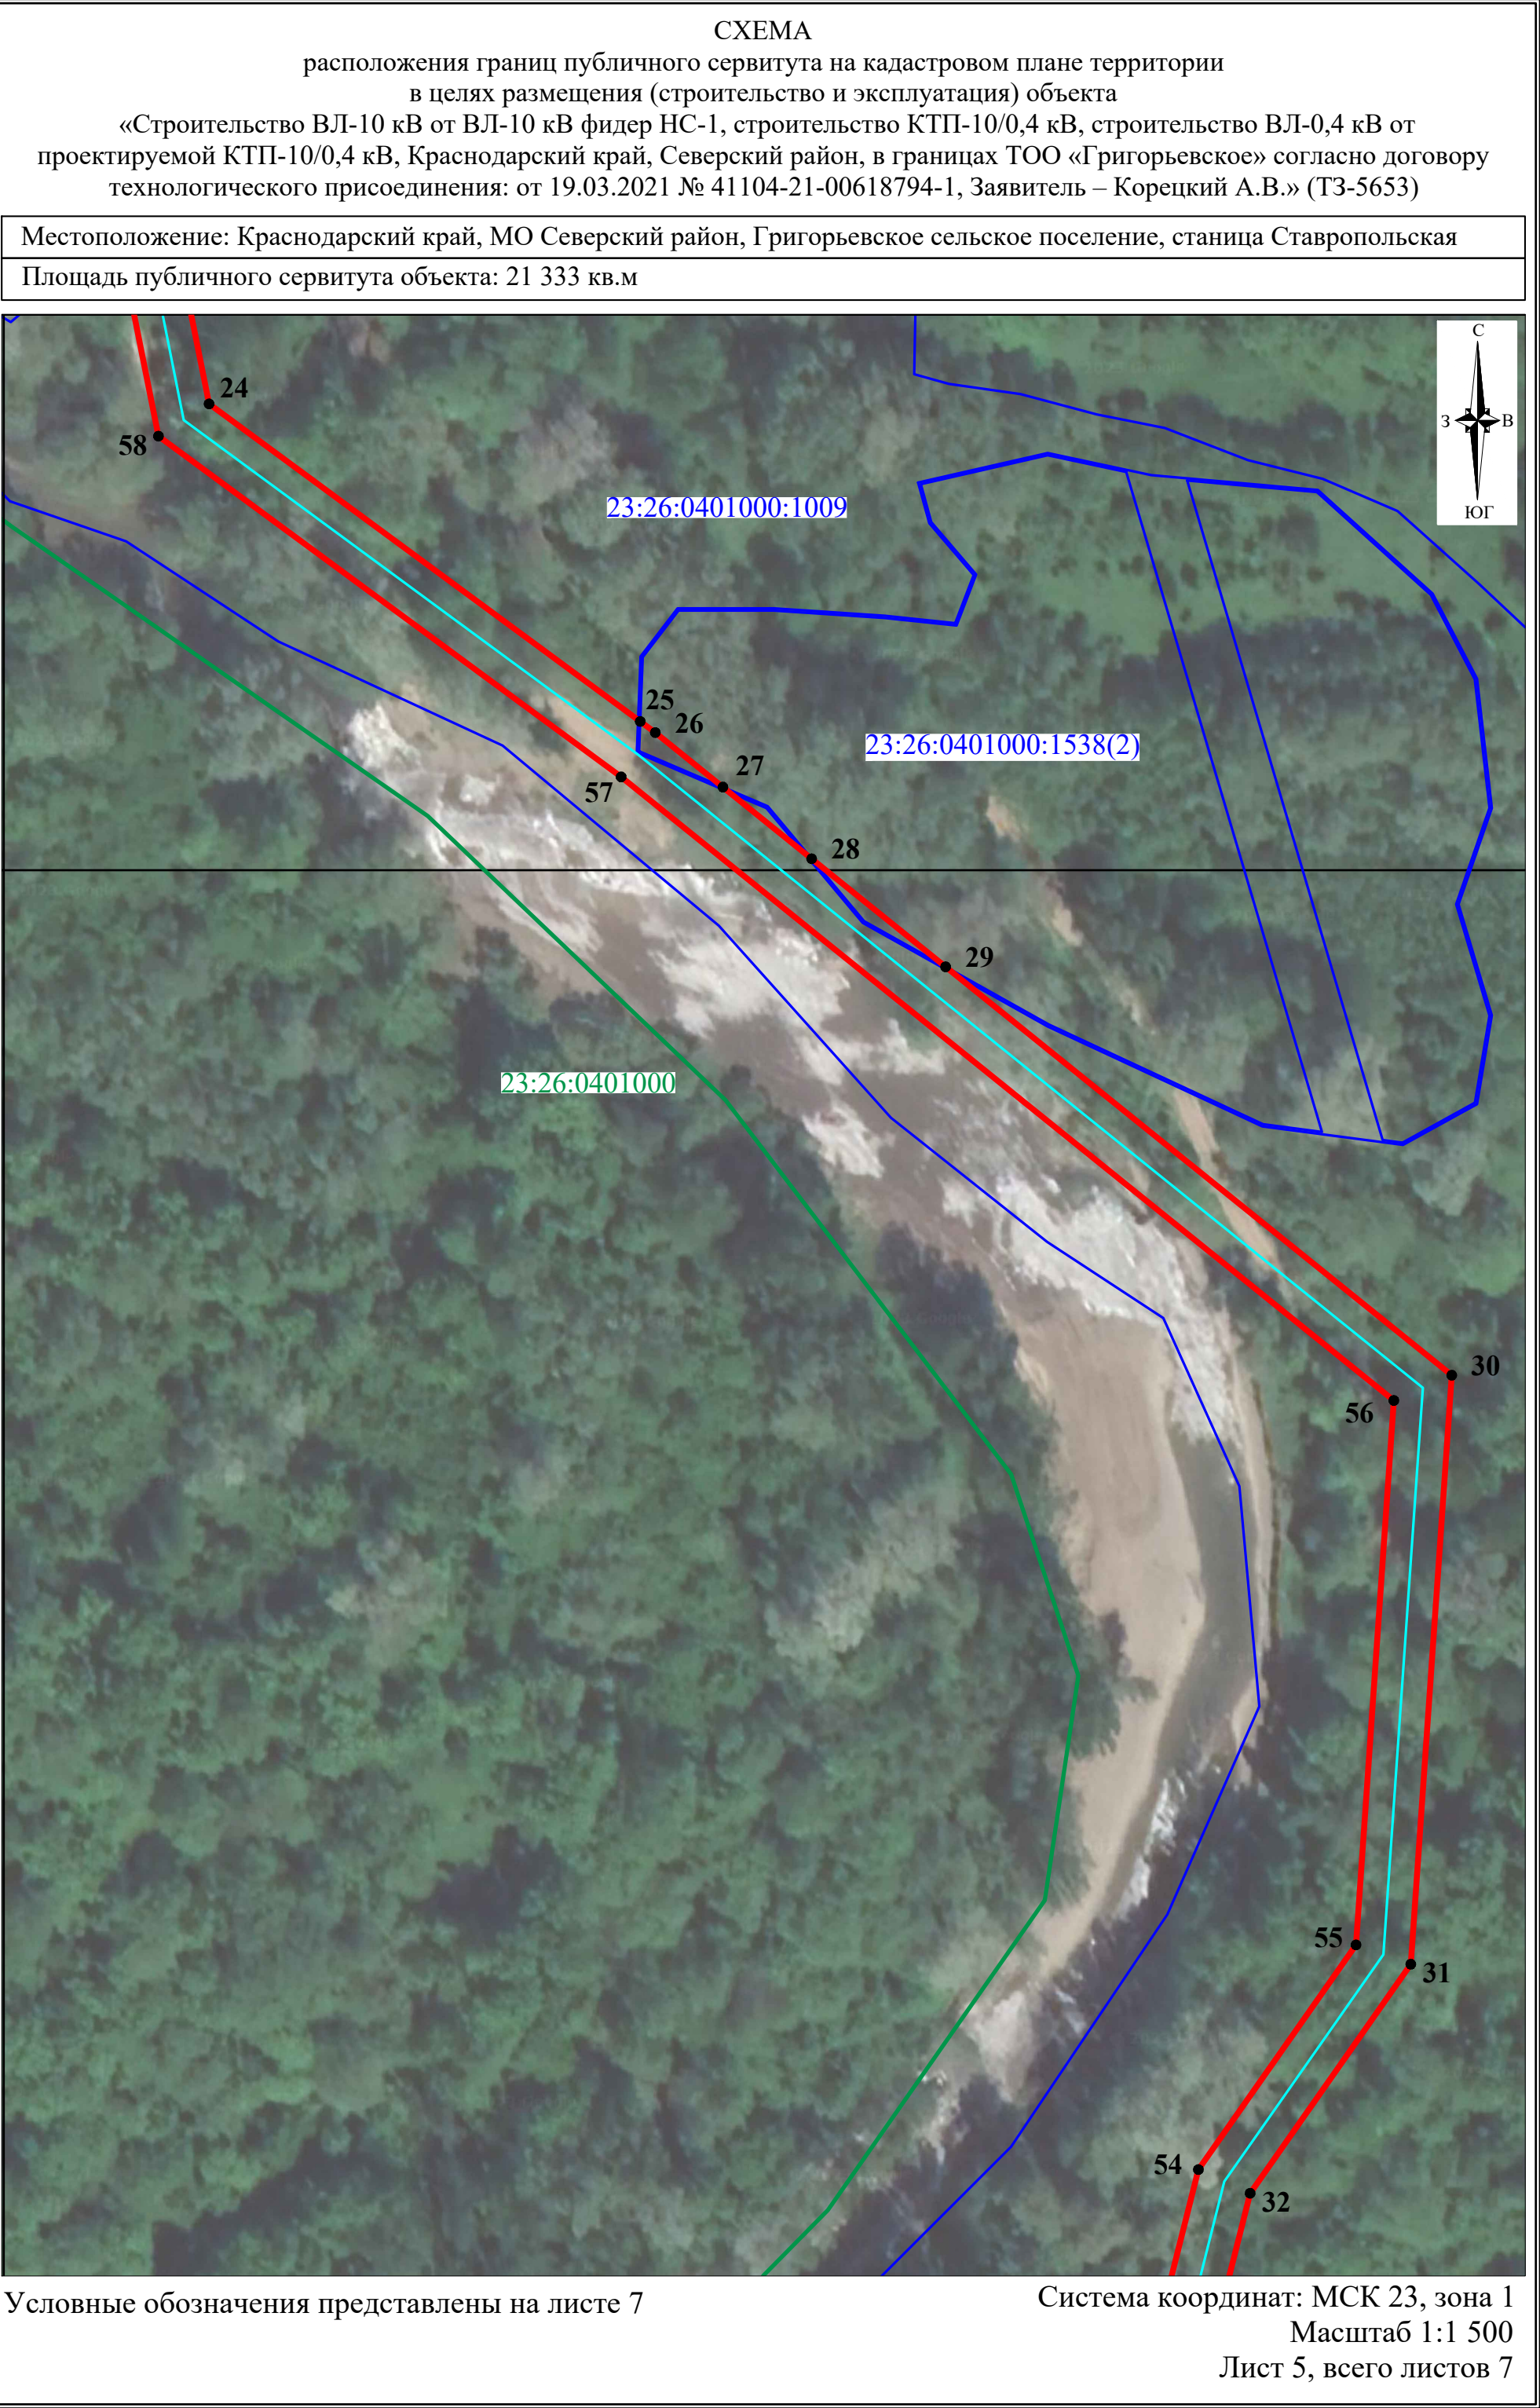


СХЕМА
расположения границ публичного сервитута на кадастровом плане территории
в целях размещения (строительство и эксплуатация) объекта
«Строительство ВЛ-10 кВ от ВЛ-10 кВ фидер НС-1, строительство КТП-10/0,4 кВ, строительство ВЛ-0,4 кВ от
проектируемой КТП-10/0,4 кВ, Краснодарский край, Северский район, в границах ТОО «Григорьевское» согласно договору
технологического присоединения: от 19.03.2021 № 41104-21-00618794-1, Заявитель – Корецкий А.В.» (ТЗ-5653)

Местоположение: Краснодарский край, МО Северский район, Григорьевское сельское поселение, станица Ставропольская

Площадь публичного сервитута объекта: 21 333 кв.м



Условные обозначения представлены на листе 7

Система координат: МСК 23, зона 1

Масштаб 1:1 500

Лист 6, всего листов 7

СХЕМА
расположения границ публичного сервитута на кадастровом плане территории
в целях размещения (строительство и эксплуатация) объекта
«Строительство ВЛ-10 кВ от ВЛ-10 кВ фидер НС-1, строительство КТП-10/0,4 кВ, строительство ВЛ-0,4 кВ от
проектируемой КТП-10/0,4 кВ, Краснодарский край, Северский район, в границах ТОО «Григорьевское» согласно договору
технологического присоединения: от 19.03.2021 № 41104-21-00618794-1, Заявитель – Корецкий А.В.»

Местоположение: Краснодарский край, МО Северский район, Григорьевское сельское поселение, станция Ставропольская
Площадь публичного сервитута объекта: 21 333 кв.м



Система координат: МСК 23, зона 1

Масштаб 1:1 500

Лист 7, всего листов 7

Условные обозначения:

- - проектные границы публичного сервитута
- - проектное местоположение инженерного сооружения ВЛ-10кВ
- - проектное местоположение инженерного сооружения ВЛ-0,4кВ
- - границы земельных участков, сведения о которых содержатся в ЕГРН
- - границы кадастровых кварталов, сведения о которых содержатся в ЕГРН
- - установленные границы административно-территориальных образований
- 23:26:0401000 - номер кадастрового квартала, сведения о котором содержатся в ЕГРН
- 23:26:0401000:1009 - кадастровый номер земельного участка, сведения о котором содержатся в ЕГРН, в отношении которого испрашивается публичный сервитут
- 1 - характерные точки публичного сервитута
- станция - наименование населенного пункта
- Ставропольская