



ПРОЕКТ

АДМИНИСТРАЦИЯ МУНИЦИПАЛЬНОГО ОБРАЗОВАНИЯ
СЕВЕРСКИЙ РАЙОН

ПОСТАНОВЛЕНИЕ

от _____

станица Северская

№ _____

О предоставлении разрешения на отклонение от предельных параметров разрешенного строительства для строительства жилого дома в ст-це Убинской по ул.Виноградской, 85

Рассмотрев положительное заключение о результатах публичных слушаний от 28 октября 2019 года по вопросу о предоставлении разрешения на отклонение от предельных параметров разрешенного строительства для строительства жилого дома в ст-це Убинской по ул. Виноградской, 85, руководствуясь статьей 40 Градостроительного кодекса Российской Федерации, статьей 66 Устава муниципального образования Северский район, постановляю:

1. Разрешить отклонение от предельных параметров разрешенного строительства для строительства жилого дома на земельном участке с кадастровым номером 23:26:0304003:665 площадью 2489 кв.м, расположенном в ст-це Убинской по ул.Виноградской, 85, в части уменьшения минимального отступа с 3 м до 1,5 м от границы с соседним земельным участком, расположенным в ст-це Убинской по ул.Виноградской, 83.

2. Управлению организационно-кадровой работы (Красикова) разместить настоящее постановление на официальном сайте администрации муниципального образования Северский район в информационно-телекоммуникационной сети «Интернет» в разделе «Муниципальные правовые акты» и обеспечить опубликование в средствах массовой информации.

3. Контроль за выполнением настоящего постановления возложить на заместителя главы администрации С.Г.Курносова.

4. Постановление вступает в силу со дня его подписания.

Глава муниципального образования
Северский район

А.Ш.Джарим

на земельном участке в ст-це Убинской по ул. Виноградной, уч. 85

1 — индивидуальный жилой дом (проектируемый)

2 — хозяйственная постройка (существующая)

Площадь застройки жилого дома — 172 кв.м.

Этажность — 2 этажа

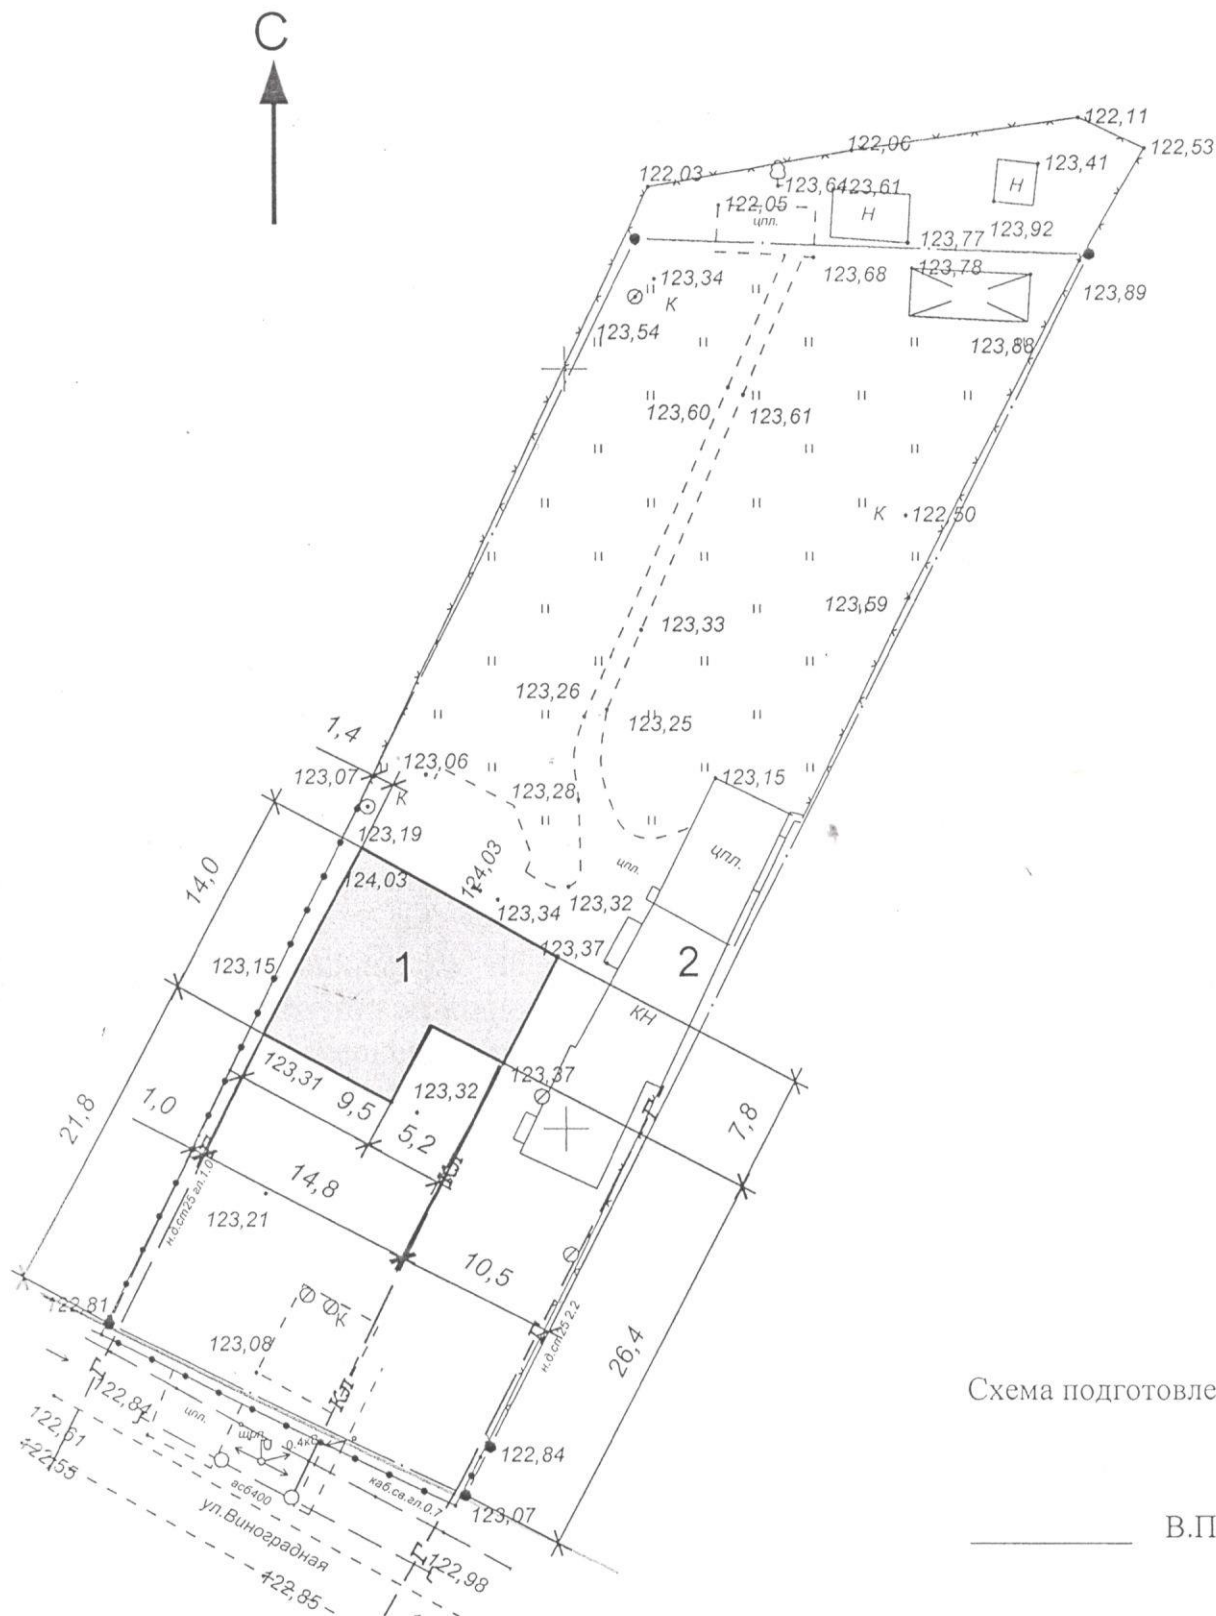


Схема подготовлена: 04.10.2019г.

В.П. Камышанский