



АДМИНИСТРАЦИЯ МУНИЦИПАЛЬНОГО ОБРАЗОВАНИЯ
СЕВЕРСКИЙ РАЙОН

ПОСТАНОВЛЕНИЕ

от _____

№ _____

станция Северская

О предоставлении разрешения на отклонение от предельных параметров разрешенного строительства для реконструкции объекта незавершенного строительства в жилой дом в ст-це Смоленской по ул.Шоссейной, 43

Рассмотрев положительное заключение о результатах публичных слушаний от 4 февраля 2019 года по вопросу о предоставлении разрешения на отклонение от предельных параметров разрешенного строительства для реконструкции объекта незавершенного строительства в жилой дом в ст-це Смоленской по ул.Шоссейной, 43, руководствуясь статьей 40 Градостроительного кодекса Российской Федерации, статьей 66 Устава муниципального образования Северский район, п о с т а н о в л я ю:

1. Разрешить отклонение от предельных параметров разрешенного строительства для реконструкции объекта незавершенного строительства в жилой дом на земельном участке с кадастровым номером 23:26:1003023:82 площадью 2532 кв.м, расположенном в ст-це Смоленской по ул.Шоссейной, 43, в части уменьшения минимального отступа с 3 м до 1,6 м от границы с соседним земельным участком, расположенным в ст-це Смоленской по ул. Шоссейной, 41.

2. Информационно-аналитическому отделу (Ситникова) разместить настоящее постановление на официальном сайте администрации муниципального образования Северский район в информационно-телекоммуникационной сети «Интернет» в разделе «Муниципальные правовые акты» и обеспечить опубликование в средствах массовой информации.

3. Контроль за выполнением настоящего постановления возложить на заместителя главы администрации М.Е.Лысенко.

4. Постановление вступает в силу со дня его подписания.

Схематичное изображение планируемого к строительству объекта
капитального строительства (индивидуальный жилой дом) на земельном участке

В ст-це. Смоленской по ул. Шоссейная, д. 43

правообладатель Супруга Александр Васильевич

земельного участка

на основании Свидетельств государственной регистрации права — серия 23-АА № 535435 одата выдачи:

22 декабря 2005 года, с кадастровым номером земельного участка 23:26:10 03 023:0082

М 1:500

ЭКСПЛИКАЦИЯ:

1 — индивидуальный жилой дом
10.25 x 10.15 м (проектируемый)

ОСНОВНЫЕ ПОКАЗАТЕЛИ
ПРОЕКТИРУЕМОГО ОБЪЕКТА:

Площадь застройки — 105 кв.м.
Этажность — 2 этажа

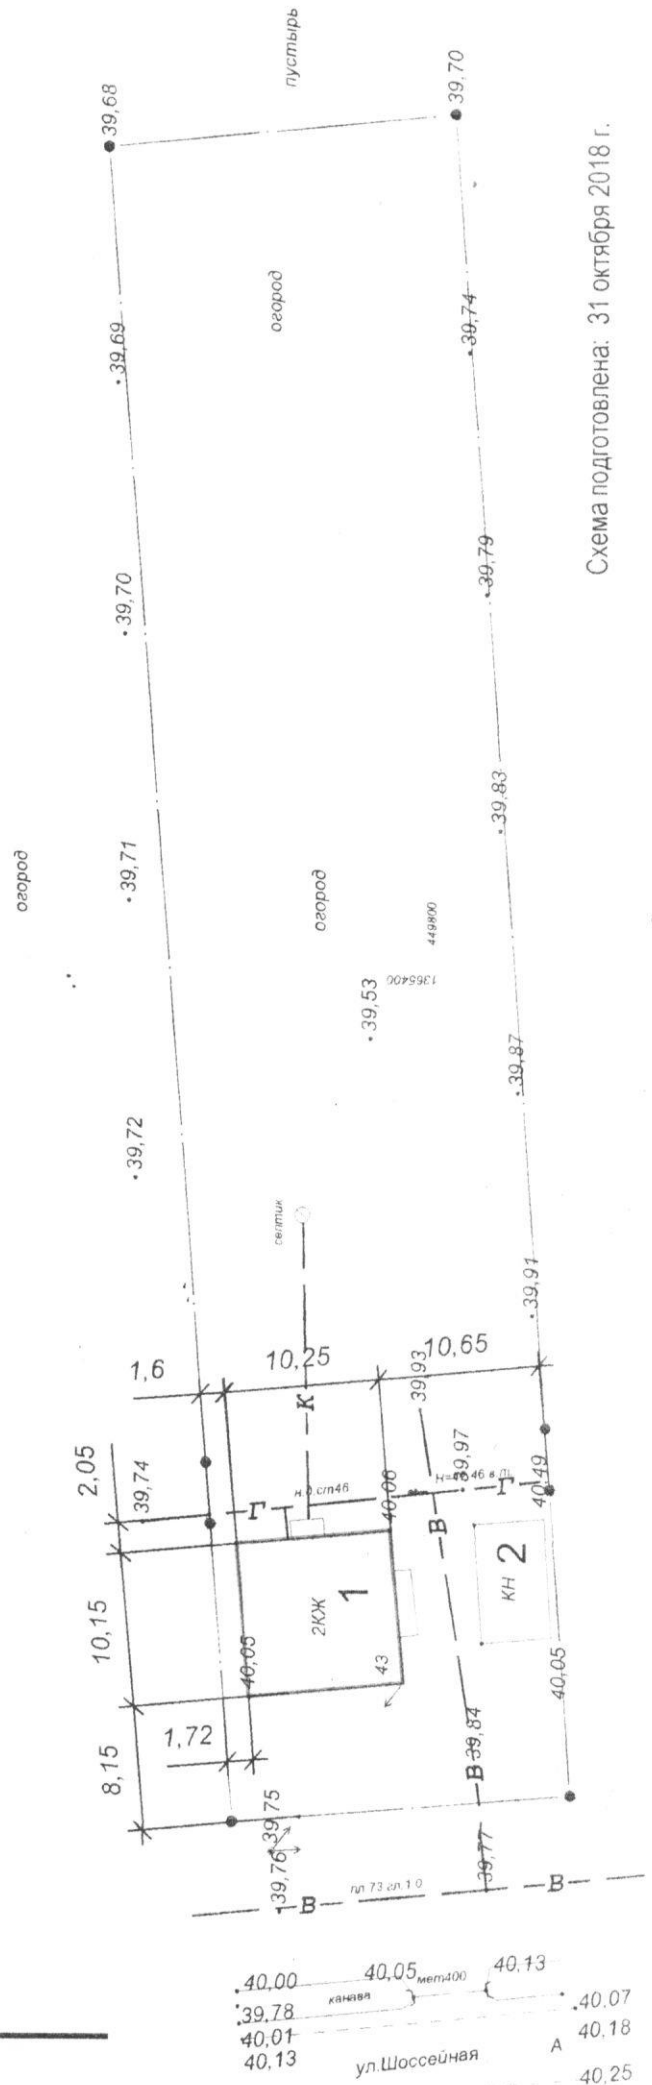


Схема подготовлена: 31 октября 2018 г.

Схема согласована: Супруга А.В.