

СХЕМА
расположения границ публичного сервитута на кадастровом плане территории
для размещения объекта «ВЛ-35кВ"Михайловская-Фёдоровская"»

Местоположение: Краснодарский край, Северский район.

Площадь публичного сервитута: 79627 кв.м.



Условные обозначения представлены на листе 2
 Схема разбивки листов представлена на листе 3

Система координат: МСК 23, зона 1
 Масштаб 1:7000

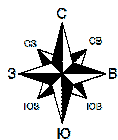


СХЕМА
расположения границ публичного сервитута на кадастровом плане территории
для размещения объекта «ВЛ-35кВ"Михайловская-Фёдоровская"»

Местоположение: Краснодарский край, Северский район.

Площадь публичного сервитута: 79627 кв.м.

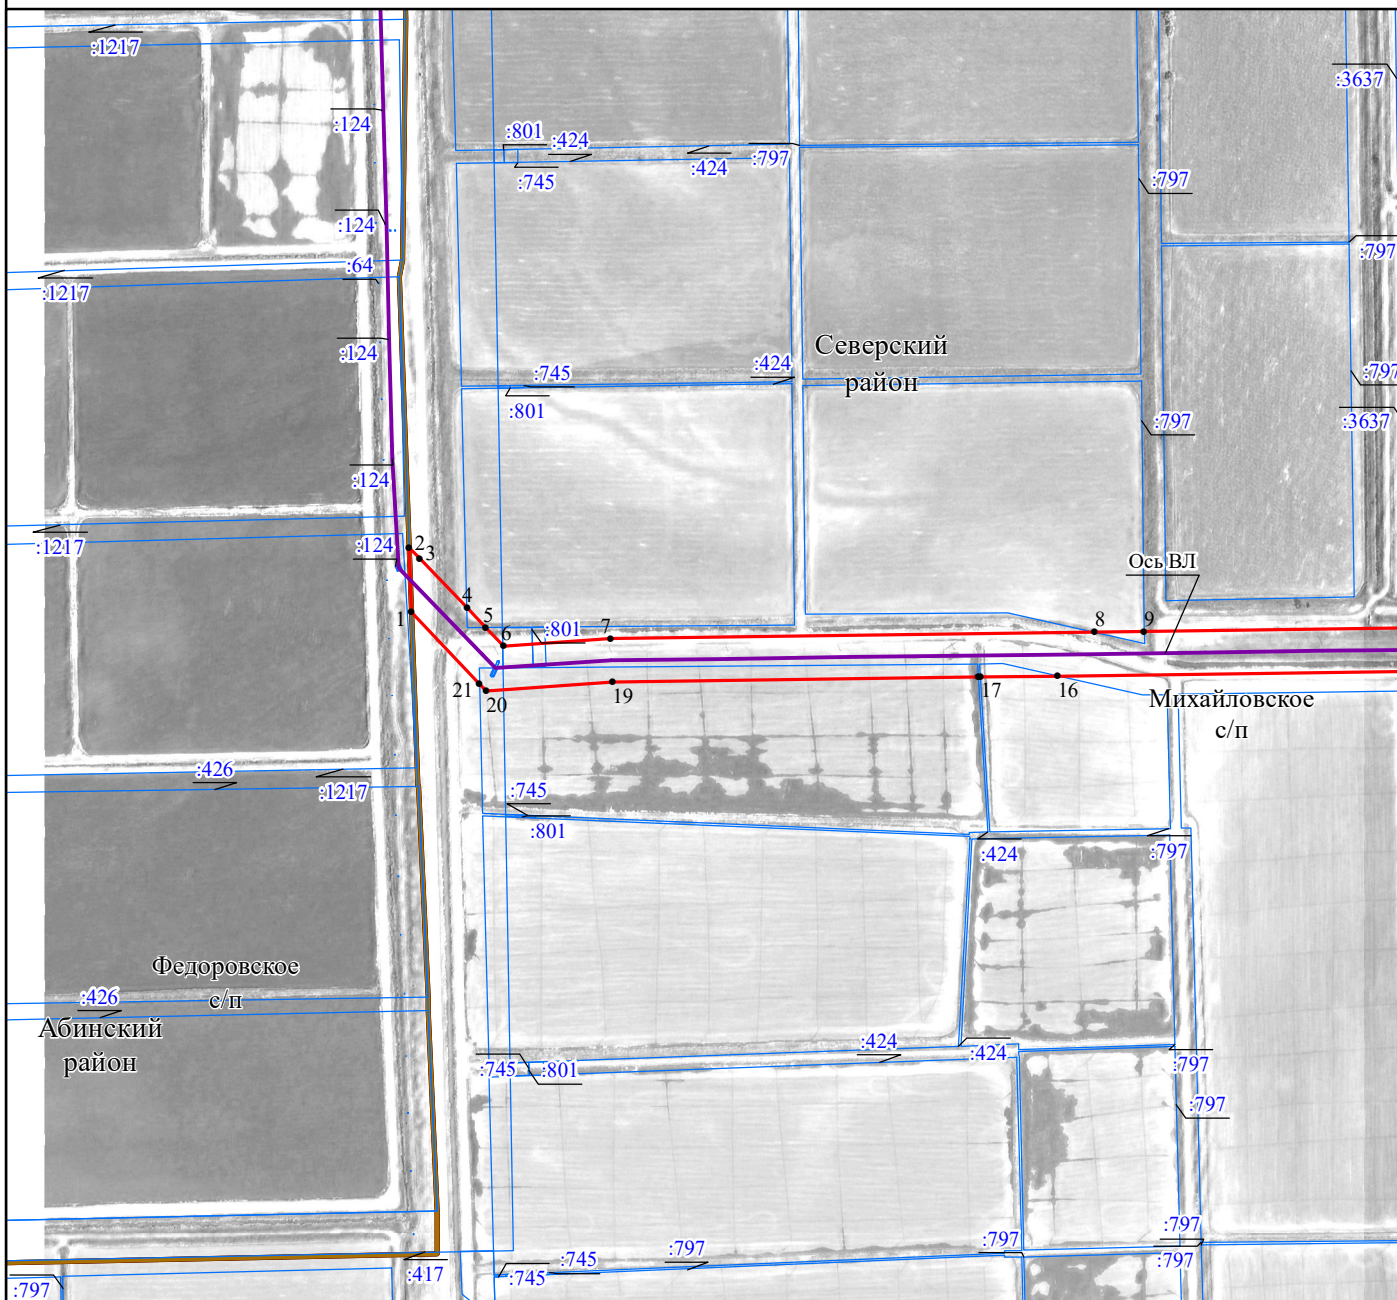


Схема разбивки листов представлена на листе 3

Система координат: МСК 23, зона 1

Условные обозначения:

Масштаб 1:7000

- проектная граница публичного сервитута
- граница земельного участка, сведения о котором содержатся в ЕГРН
- граница МО, района, поселения
- граница населенного пункта

- 1 -обозначение вновь образованной характерной точки границ
- :4788 -кадастровый номер земельного участка
- местоположение инженерного сооружения (ВЛ-35кВ"Михайловская-Фёдоровская")

ст. Северская -название административно-территориального образования

Схема подготовлена 09.03.2023

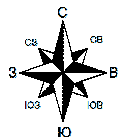


СХЕМА
расположения границ публичного сервитута на кадастровом плане территории
для размещения объекта «ВЛ-35кВ"Михайловская-Фёдоровская"»

СХЕМА РАЗБИВКИ ЛИСТОВ

Местоположение: Краснодарский край, Северский район.

Площадь публичного сервитута: 79627 кв.м.



Условные обозначения:
с. Михайловское -название административно-территориального образования
 -проектная граница публичного сервитута

-граница населенного пункта
 -граница МО, района, поселения