



**АДМИНИСТРАЦИЯ МУНИЦИПАЛЬНОГО ОБРАЗОВАНИЯ
СЕВЕРСКИЙ РАЙОН**

ПОСТАНОВЛЕНИЕ

от _____

станция Северская

№ _____

**О предоставлении разрешения на отклонение от предельных
параметров разрешенного строительства для реконструкции
кухни в объект индивидуального жилого строительства
в с.Львовском по ул.Свердлова, 24-а**

Рассмотрев положительное заключение о результатах публичных слушаний от 12 июля 2021 года по вопросу о предоставлении разрешения на отклонение от предельных параметров разрешенного строительства для реконструкции кухни в объект индивидуального жилого строительства в с.Львовском по ул. Свердлова, 24-а, руководствуясь статьей 40 Градостроительного кодекса Российской Федерации, статьей 66 Устава муниципального образования Северский район, п о с т а н о в л я ю:

1. Разрешить отклонение от предельных параметров разрешенного строительства для реконструкции кухни в объект индивидуального жилого строительства на земельном участке с кадастровым номером 23:26:0703032:37 площадью 1600 кв.м, расположенного в с.Львовском по ул.Свердлова, 24-а, в части уменьшения минимального отступа от границы участка с 3 м до 2 м от границы с соседним земельным участком, расположенным в с.Львовском по ул.Свердлова, 24.

2. Управлению организационно-кадровой работы (Красикова) разместить настоящее постановление на официальном сайте администрации муниципального образования Северский район в информационно-телекоммуникационной сети «Интернет» в разделе «Муниципальные правовые акты» и обеспечить опубликование в средствах массовой информации.

3. Контроль за выполнением настоящего постановления возложить на первого заместителя главы администрации С.В.Степаняна.

4. Постановление вступает в силу со дня его подписания.

Глава муниципального образования
Северский район


А.Ш.Джарим

СХЕМА

планировочной организации земельного участка
с обозначением места размещения объекта
индивидуального жилищного строительства
в с. Львовском по ул. Свердлова 24 А
принадлежащий: Пинчук Юлии Алексеевне,
на основании выписке из ЕГРН
регистрационная запись
23-23-17/027/2009-253 от 16.04.2009г
с кадастровым номером 23:26:0703032:37



1348000
475750

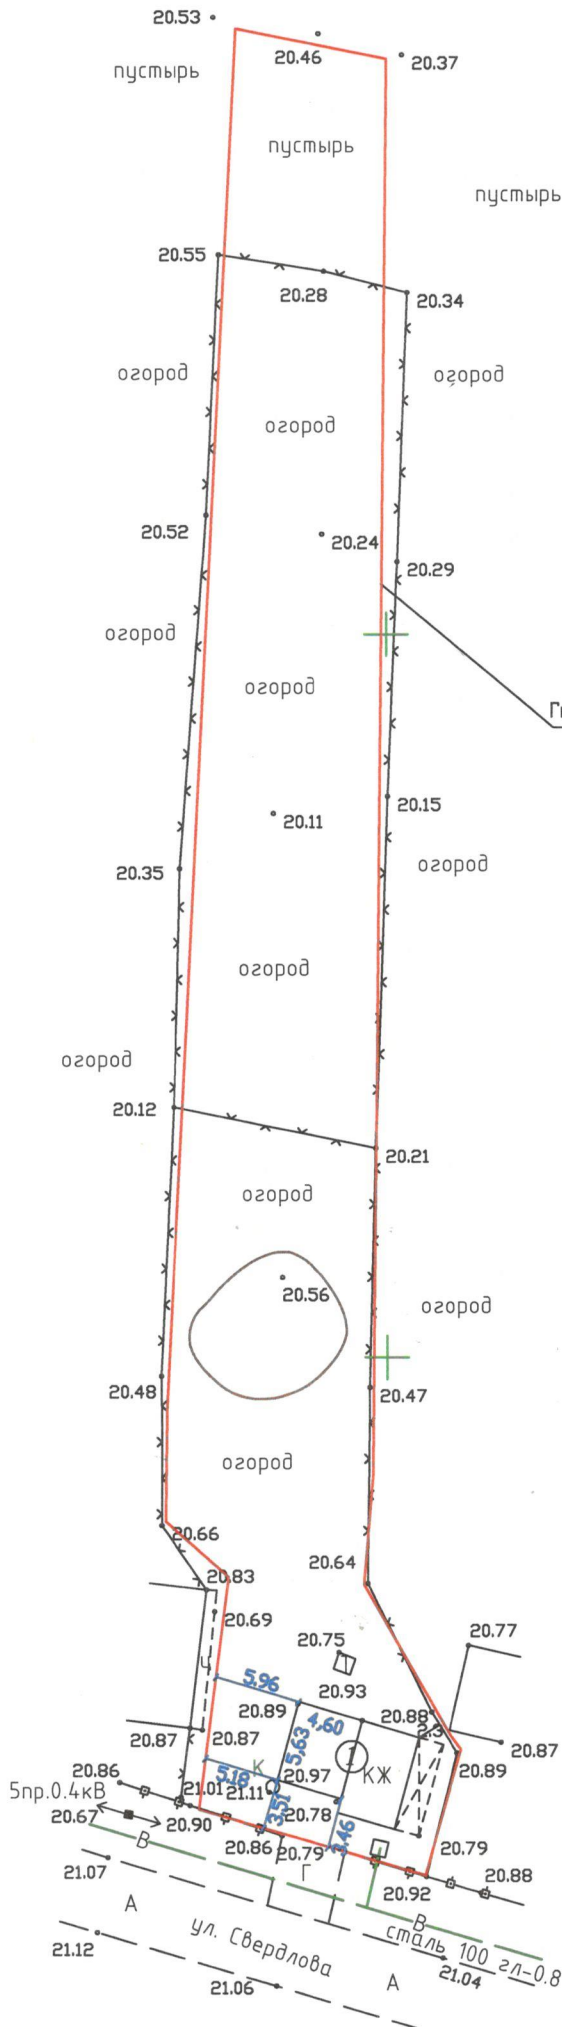

Граница земельного отвода

Кадастровый номер:
23:26:0703032:37

Экспликация:

- ① нежилое здание "кухня" общей площадью 40.1 кв.м

Схема подготовлена:

Иванченко РИ
по доз-ти