


Положения земельного участка на кадастровом плане территории

УТВЕРЖДЕНА
постановлением администрации
Муниципального образования
Северский район
от _____ № _____

Условный номер земельного участка:


Площадь земельного участка — 1500 кв.м.

Обозначение характерных точек	Координаты, м. (система координат МСК - 23)	
	X	Y
1	2	3
1	450820.37	1348619.19
2	450787.33	1348632.05
3	450789.56	1348638.57
4	450802.84	1348671.79
5	450835.15	1348658.96

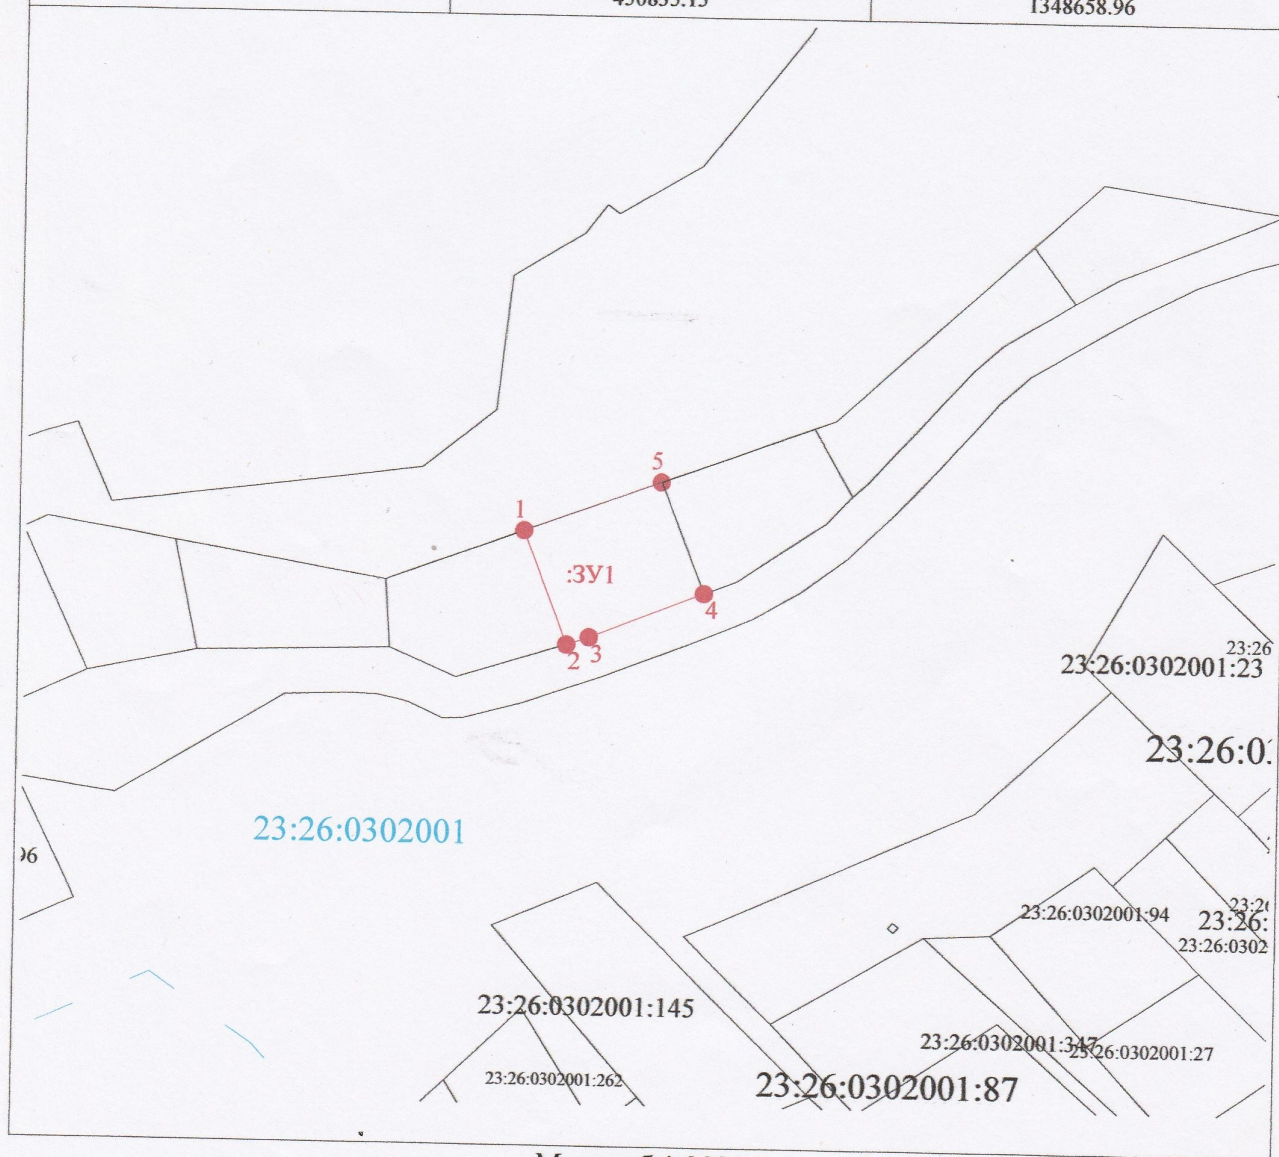

Масштаб 1:2000

Условные обозначения:

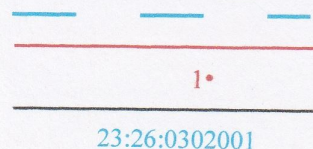

- граница кадастрового квартала,
- граница образуемого земельного участка,
- характерная точка границы,
- граница земельного участка, внесенная в ГКН
- кадастровый номер квартала,