


Положения земельного участка
на кадастровом плане территории

УТВЕРЖДЕНА
постановлением администрации
Муниципального образования
Северский район
от _____ № _____


Условный номер земельного участка:

Площадь земельного участка — 1500 кв.м.

Обозначение характерных точек	Координаты, м. (система координат МСК - 23)	
	X	Y
1	2	3
1	450851.58	1348703.14
2	450832.03	1348714.51
3	450835.73	1348718.83
4	450869.05	1348749.04
5	450876.52	1348757.49
6	450889.30	1348778.41
7	450905.62	1348766.04
8	450853.90	1348709.39

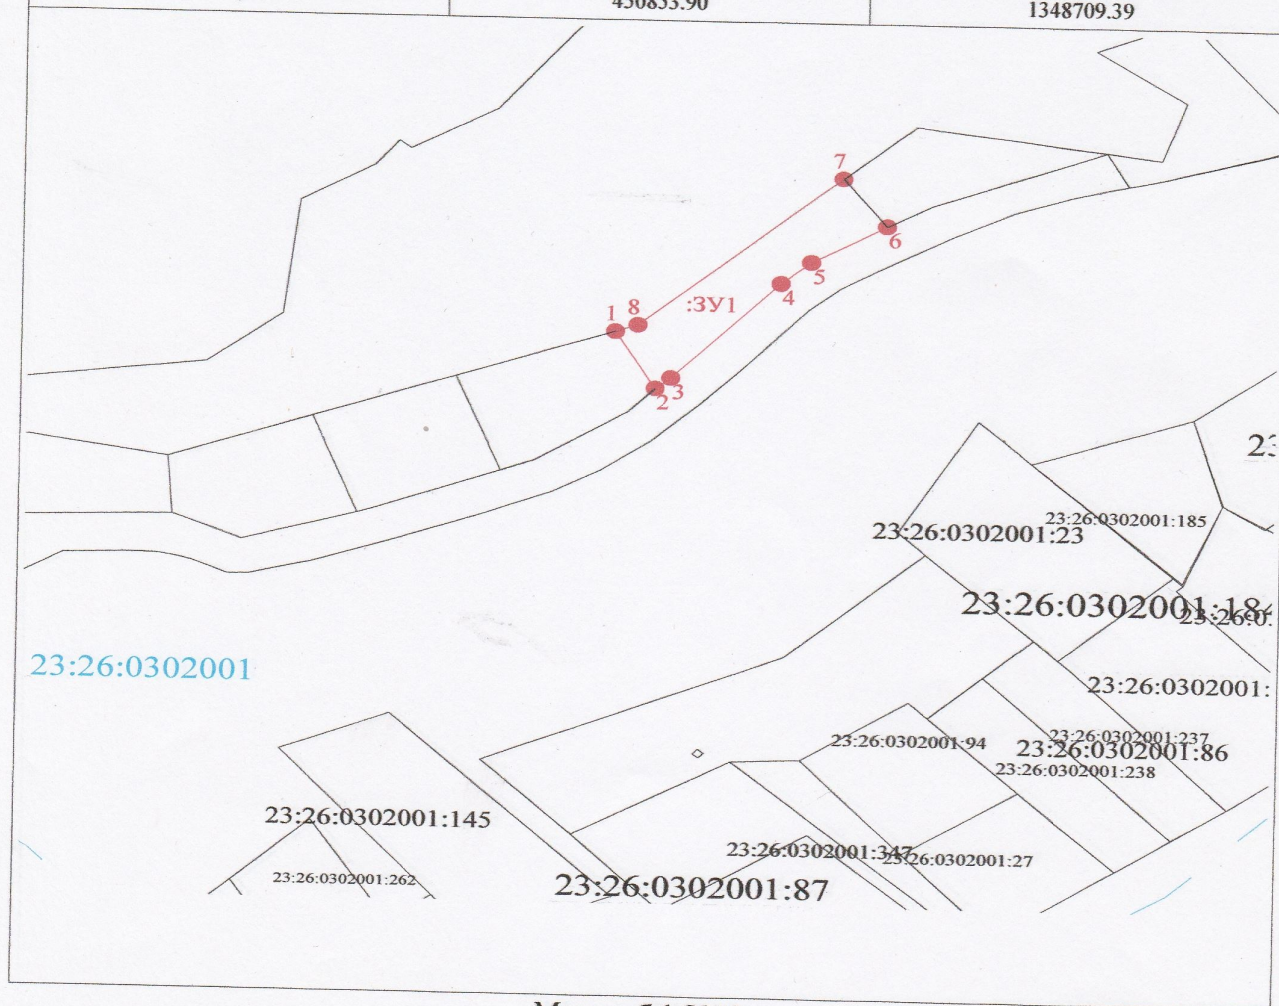

Условные обозначения:

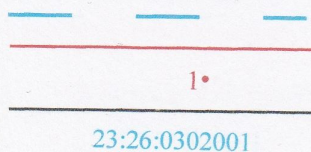

- граница кадастрового квартала,
- граница образуемого земельного участка,
- — характерная точка границы,
- граница земельного участка, внесенная в ГКН
- кадастровый номер квартала,

Масштаб 1:2000