



**АДМИНИСТРАЦИЯ МУНИЦИПАЛЬНОГО ОБРАЗОВАНИЯ
СЕВЕРСКИЙ МУНИЦИПАЛЬНЫЙ РАЙОН
КРАСНОДАРСКОГО КРАЯ**

ПО С Т А Н О В Л Е Н И Е

от 12.05.2026

№ 672

станция Северская

**О заключении договора на размещение объектов,
расположенных на территории Северского района,
без предоставления земельных участков и
установления сервитута**

Рассмотрев заявление директора Филиала №12 акционерного общества «Газпром газораспределение Краснодар» Рудоманова Д.С., действующего по генеральной доверенности от 15 декабря 2025 г. №26-07/2025/604, в интересах акционерного общества «Газпром газораспределение Краснодар» (далее – АО «Газпром газораспределение Краснодар»), ИНН 2308021656, ОГРН 1022301189790, юридический адрес: 350051, Краснодарский край, г.Краснодар, ул.Строителей, д.23, в соответствии с пунктом 3 статьи 39.36 Земельного кодекса Российской Федерации, пунктом 6 Перечня видов объектов, размещение которых может осуществляться на землях или земельных участках, находящихся в государственной или муниципальной собственности, без предоставления земельных участков и установления сервитутов, утвержденного постановлением Правительства Российской Федерации от 3 декабря 2014 г. №1300, с постановлением главы администрации (губернатора) Краснодарского края от 6 июля 2015 г. № 627 «Об установлении Порядка и условий размещения объектов на землях или земельных участках, находящихся в государственной или муниципальной собственности, без предоставления земельных участков и установления сервитута, публичного сервитута на территории Краснодарского края», руководствуясь статьей 66 Устава муниципального образования Северский муниципальный район Краснодарского края, п о с т а н о в л я ю:

1. Управлению имущественных отношений (Радьков С.Н.) обеспечить:

1) заключение договора на размещение объектов на землях, государственная собственность на которые не разграничена, без предоставления земельных участков и установления сервитута, для размещения нефтепроводов и нефтепродуктопроводов диаметром DN 300 и менее, газопроводов и иных трубопроводов давлением до 1,2 Мпа, для размещения

которых не требуется разрешения на строительство, площадью 33 кв.м, расположенного на х.Стефановском по ул.Советской, вблизи д.24, в кадастровом квартале 23:26:0701002, сроком на 49 лет, согласно схеме границ земельного участка с АО «Газпром газораспределение Краснодар»;


2) в течение трех рабочих дней со дня принятия настоящего постановления направление АО «Газпром газораспределение Краснодар» копии постановления.

2. Управлению по связям с общественностью (Поляшенко Е.А.) разместить настоящее постановление на официальном сайте администрации муниципального образования Северский муниципальный район Краснодарского края в информационно-телекоммуникационной сети «Интернет» в разделе «Муниципальные правовые акты».

3. Контроль за выполнением настоящего постановления возложить на заместителя главы администрации Садову-Шевелеву М.О.

4. Постановление вступает в силу со дня его подписания.

Глава
муниципального
образования
Северский
муниципальный район
Краснодарского края

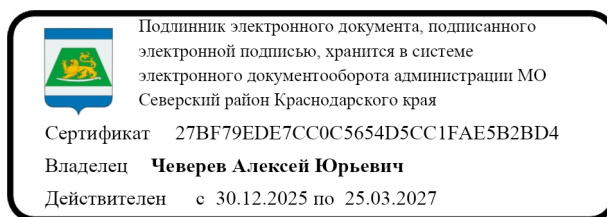

А.Ю. Чеверев

Утверждена

(наименование документа об утверждении, включая наименования органов государственной власти или



органов местного самоуправления, принявших решение об утверждении схемы или

подписавших соглашение о перераспределении земельных участков)

от _____ № _____


Схема расположения земельного участка или земельных участков на кадастровом плане территории

Условный номер земельного участка		23:26:0701002:ЗУ1
Площадь земельного участка		33 м ²
Обозначение характерных точек границ	Координаты, м	
	X	Y
1	2	3
н1	480 299,55	1 353 699,44
н2	480 296,57	1 353 697,83
н3	480 301,77	1 353 691,13
н4	480 304,93	1 353 693,58
н5	480 300,19	1 353 699,69
н1	480 299,55	1 353 699,44
Система координат: МСК-23, зона 1		

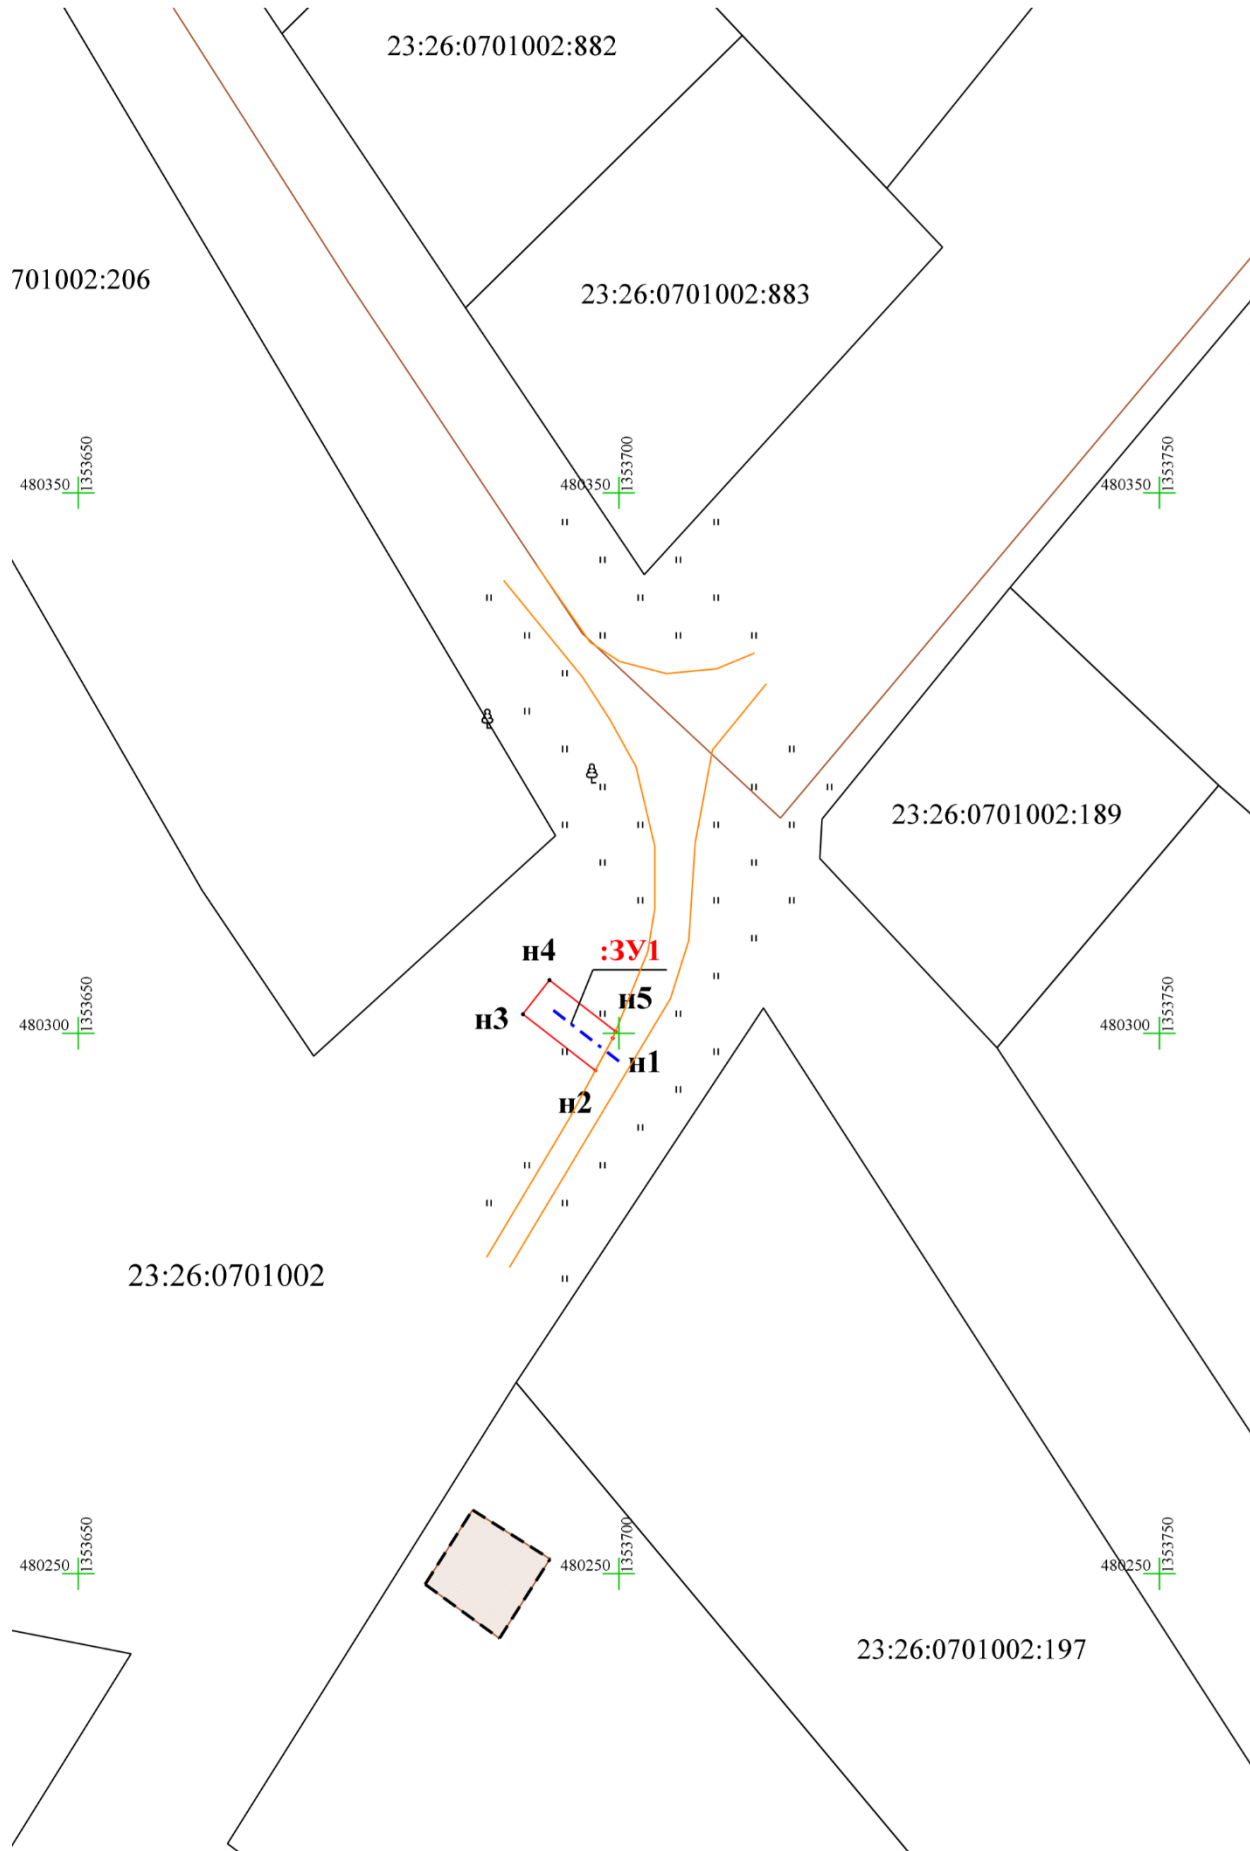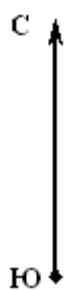

Масштаб 1:700

Условные обозначения:

 -  - Существующая часть границы, имеющиеся в ЕГРН сведения о которой достаточны для определения ее местоположения
-  - Вновь образованная часть границы, сведения о которой достаточны для определения ее местоположения
-  - Ось проектируемого газопровода
-  - Объект капитального строительства, имеющийся в ЕГРН, сведения о границе которого достаточны для определения его положения на местности
-  - Условное обозначение номера земельного участка, образованного (уточненного) на основе результатов кадастровых работ
-  - Номер кадастрового квартала
-  - Часть кадастрового номера земельного участка, соответствующая номеру земельного участка в кадастровом квартале
-  - Образующая точка, сведения о которой позволяют однозначно определить ее местоположение
-  - Объект капитального строительства, имеющийся в ЕГРН, сведения о границе которого достаточны для определения его положения на местности