

Приложение


УТВЕРЖДЕНА
постановлением
муниципального образования
Северский район

от _____ № _____

СХЕМА
расположения земельного участка или земельных участков
на кадастровом плане территории

Условный номер земельного участка: 3У1		
Площадь земельного участка: 1500 м ²		
Система координат: МСК-23, зона 1		
Обозначение характерных точек границ	Координаты, м	
	X	Y
1	2	3
1	447558.77	1377574.17
2	447545.25	1377608.15
3	447529.14	1377648.67
4	447525.46	1377646.75
5	447508.89	1377638.1
6	447540.45	1377566.14
1	447558.77	1377574.17

Масштаб 1:1000
Система координат МСК-23, зона 1

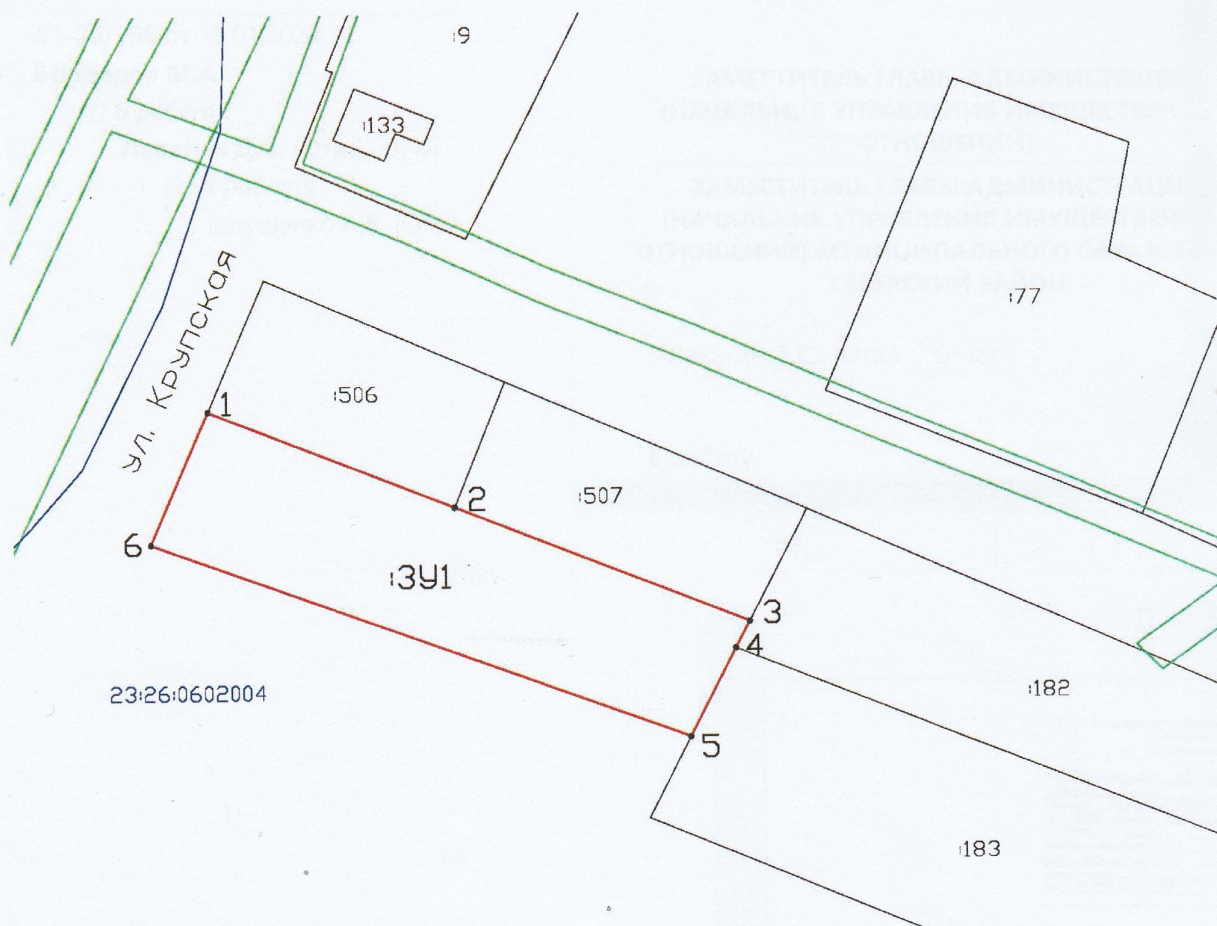

Условные обозначения:

- 23:26:0602004** - номер кадастрового квартала, в котором происходит выдел земельного участка
- :3У1-** Обозначение вновь образуемого земельного участка
- 1 - характерная точка границы земельного участка
 - :506-** номер земельного участка в кадастровом квартале
 - граница присоединяемой части земельного участка
 - граница кадастрового квартала
 - граница земельного участка, согласно сведениям ГКН
 - граница зон с особыми условиями использования территории

Глава муниципального
образования
Северский район

Дорошевский А.В.