



ПРОЕКТ

**АДМИНИСТРАЦИЯ МУНИЦИПАЛЬНОГО ОБРАЗОВАНИЯ
СЕВЕРСКИЙ РАЙОН**

ПОСТАНОВЛЕНИЕ

от _____

станция Северская

№ _____

**О предоставлении разрешения на условно разрешенный вид
использования земельного участка в х.Красном
по ул.Крупской, 18 А**

Рассмотрев заключение о результатах публичных слушаний от 5 сентября 2018 года о предоставлении на условно разрешенный вид использования земельного участка в х.Красном по ул.Крупской, 18 А, руководствуясь статьей 39 Градостроительного кодекса Российской Федерации, статьей 66 Устава муниципального образования Северский район, постановляю:

1. Предоставить разрешение на условно разрешенный вид использования «Отдельно стоящие, встроенные или пристроенные объекты (связанные с проживанием граждан и не оказывающие негативного воздействия на окружающую среду): магазины продовольственных, непродовольственных и смешанных товаров» для формируемого земельного участка площадью 331 кв.м, расположенного в х. Красном по ул.Крупской, 18 А.

2. Информационно-аналитическому отделу (Ситникова) разместить настоящее постановление на официальном сайте администрации муниципального образования Северский район в информационно-телекоммуникационной сети «Интернет» в разделе «Муниципальные правовые акты» и обеспечить опубликование в средствах массовой информации.

3. Контроль за выполнением настоящего постановления возложить на заместителя главы администрации М.Е.Лысенко.


4. Постановление вступает в силу со дня его подписания.

Глава муниципального образования
Северский район

А.Ш.Джарим

СХЕМА **Расположения земельного участка на кадастровом** **плане территории**

условный номер земельного участка		
площадь земельного участка: 331 кв.м.		
система координат: МСК-23		
Обозначение характерных точек границ	Координаты, м.	
1	468073.32	1346246.65
2	468063.75	1346244.93
3	468064.10	1346243.21
4	468061.43	1346242.87
5	468061.60	1346241.61
6	468058.82	1346241.23
7	468061.84	1346221.00
8	468075.89	1346223.11
9	468073.88	1346239.85
10	468074.38	1346239.88

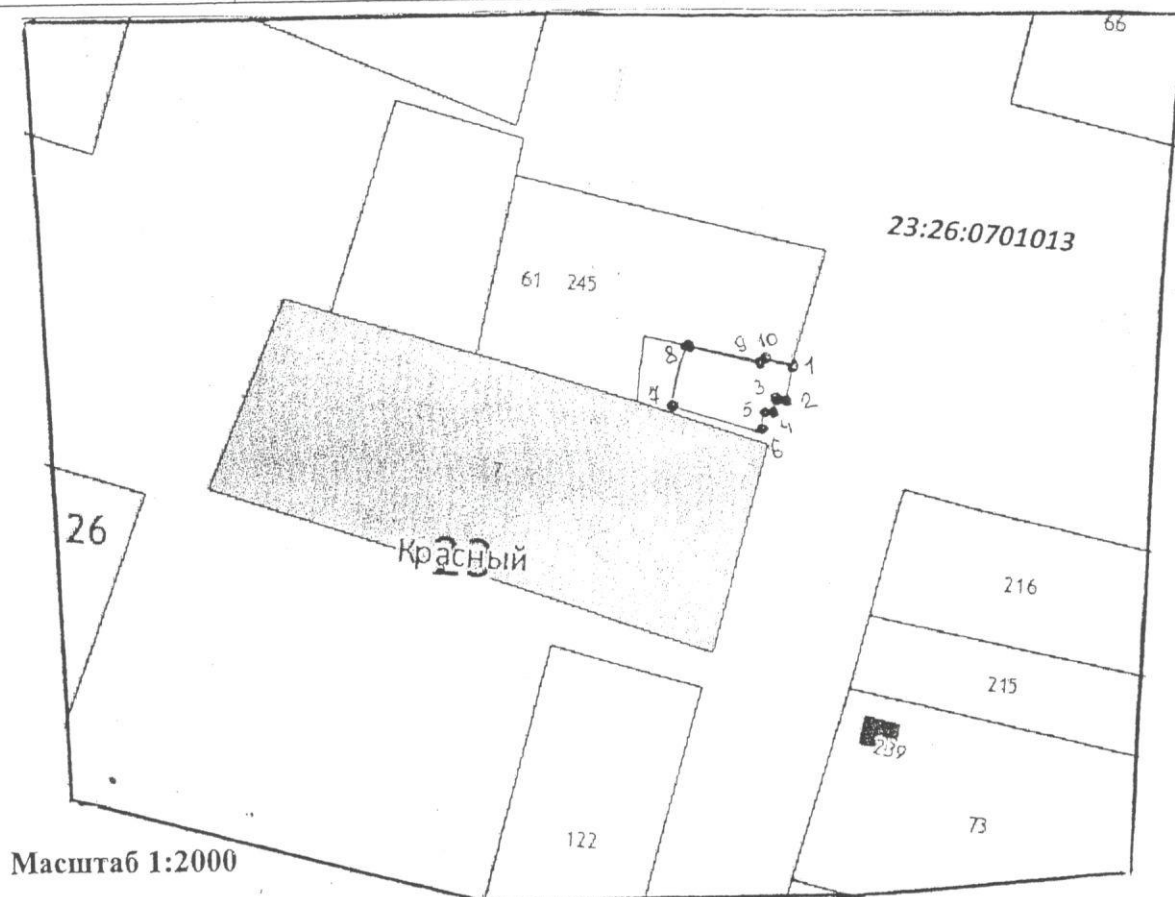

Масштаб 1:2000

Условные обозначения:

- - характерная точка границы земельного участка
- - граница образуемого земельного участка
- 23:26:0701013 - кадастровый номер квартала
- - граница кадастрового квартала

