



ПРОЕКТ

АДМИНИСТРАЦИЯ МУНИЦИПАЛЬНОГО ОБРАЗОВАНИЯ
СЕВЕРСКИЙ РАЙОН

ПОСТАНОВЛЕНИЕ

от _____

станция Северская

№ _____

О предоставлении разрешения на отклонение от предельных параметров разрешенного строительства для реконструкции нежилого здания (магазин) в ст-це Новодмитриевской по ул.Горького, 91Г

Рассмотрев положительное заключение о результатах публичных слушаний от 16 сентября 2019 года по вопросу о предоставлении разрешения на отклонение от предельных параметров разрешенного строительства для реконструкции нежилого здания (магазин) в ст-це Новодмитриевской по ул. Горького, 91Г, руководствуясь статьей 40 Градостроительного кодекса Российской Федерации, статьей 66 Устава муниципального образования Северский район, п о с т а н о в л я ю:

1. Разрешить отклонение от предельных параметров разрешенного строительства для реконструкции нежилого здания (магазин) на земельном участке с кадастровым номером 23:26:0903001:5 площадью 1410 кв.м, расположенном в ст-це Новодмитриевской по ул.Горького, 91Г, в части уменьшения минимального отступа с 3 м до 1 м от границы участка со стороны фасада по ул.Горького.

2. Управлению организационно-кадровой работы (Красикова) разместить настоящее постановление на официальном сайте администрации муниципального образования Северский район в информационно-телекоммуникационной сети «Интернет» в разделе «Муниципальные правовые акты» и обеспечить опубликование в средствах массовой информации.

3. Контроль за выполнением настоящего постановления возложить на заместителя главы администрации С.Г.Курносова.

4. Постановление вступает в силу со дня его подписания.

Глава муниципального образования
Северский район

А.Ш.Джарим

**Схема планировочной организации земельного участка, с местом обозначения
объекта капитального строительства (реконструкция нежилого здания «магазин»)
в ст-це Новодмитриевской по ул. Горького, 91 «Г»**

ЭКСПЛИКАЦИЯ:

- 1 — нежилое здание (магазин) существующее
2 — пристройка к существующему нежилому зданию (магазин) (проектируемая)
3 — жилой дом (существующий)

Технико-экономические показатели:

Площадь застройки проектируемой пристройки к существующему нежилому зданию (магазин) — 66 кв.м.
Площадь застройки нежилого здания (магазин) после реконструкции — 196 кв.м.
Этажность — 1 этаж.

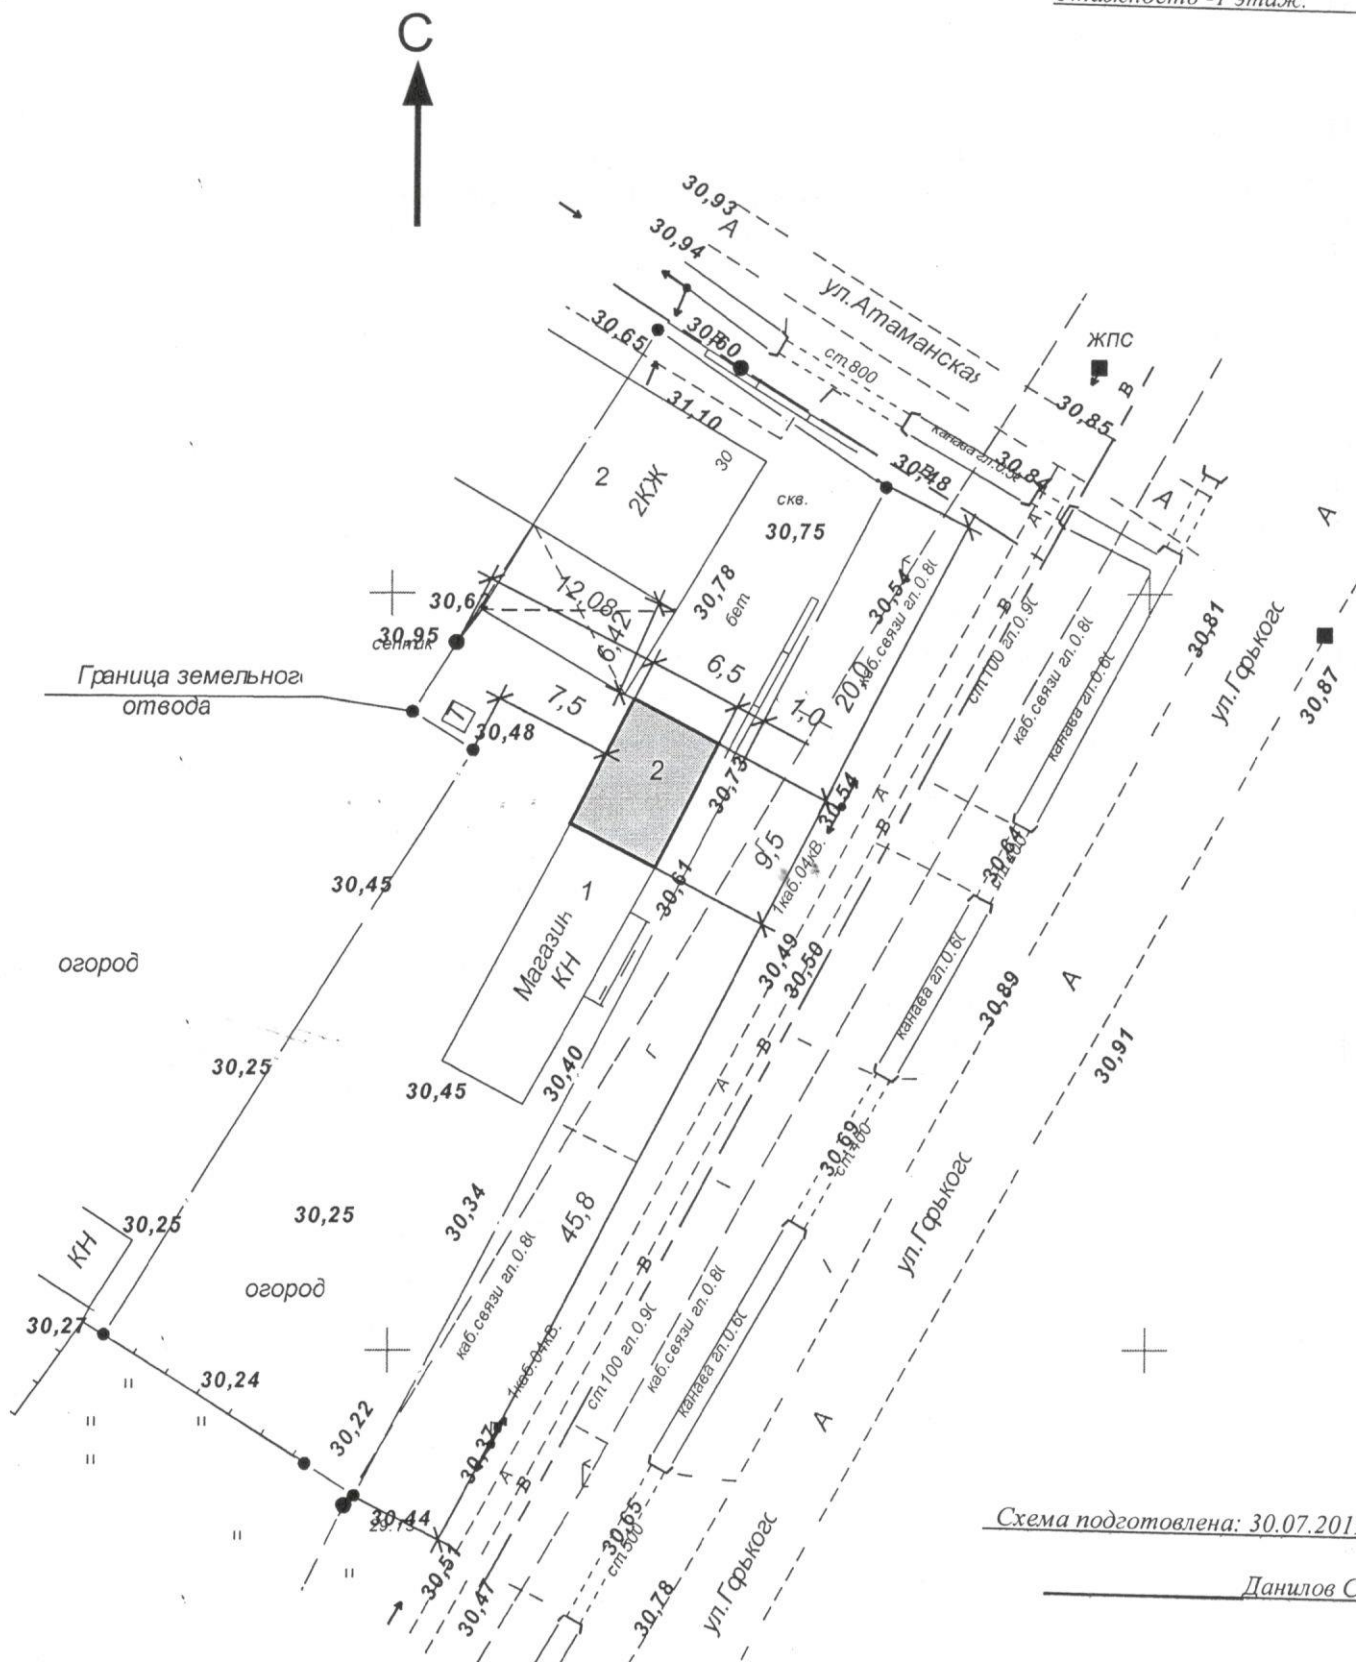


Схема подготовлена: 30.07.2019 г.

Данилов С.Г.