



**АДМИНИСТРАЦИЯ МУНИЦИПАЛЬНОГО ОБРАЗОВАНИЯ  
СЕВЕРСКИЙ МУНИЦИПАЛЬНЫЙ РАЙОН  
КРАСНОДАРСКОГО КРАЯ**

**ПОСТАНОВЛЕНИЕ**

от 26.02.2026

№ 293

станция Северская

**О заключении договора на размещение объектов,  
расположенных на территории Северского района,  
без предоставления земельных участков и  
установления сервитута**

Рассмотрев заявление директора общества с ограниченной ответственностью «Эксперт» Солонниковой М.М., действующей по доверенности от 23 сентября 2025 года №26-07/2025/498 в интересах акционерного общества «Газпром газораспределение Краснодар» (далее – АО «Газпром газораспределение Краснодар»), ИНН 2308021656, ОГРН 1022301189790, юридический адрес: 350051, Краснодарский край, г.Краснодар, ул.Строителей, д.23, в соответствии с пунктом 3 статьи 39.36 Земельного кодекса Российской Федерации, пунктом 6 Перечня видов объектов, размещение которых может осуществляться на землях или земельных участках, находящихся в государственной или муниципальной собственности, без предоставления земельных участков и установления сервитутов, утвержденного постановлением Правительства Российской Федерации от 3 декабря 2014 года №1300, с постановлением главы администрации (губернатора) Краснодарского края от 6 июля 2015 года № 627 «Об установлении Порядка и условий размещения объектов на землях или земельных участках, находящихся в государственной или муниципальной собственности, без предоставления земельных участков и установления сервитута, публичного сервитута на территории Краснодарского края», приказом министерства топливно-энергетического комплекса и жилищно-коммунального хозяйства Краснодарского края от 4 апреля 2024 года №276 «Об утверждении Административного регламента предоставления государственной услуги «Заключение договора на размещение объектов на землях или земельных участках, находящихся в собственности Краснодарского края, без предоставления земельных участков и установления сервитутов, публичных сервитутов», руководствуясь статьей 66 Устава муниципального

образования Северский муниципальный район Краснодарского края,  
п о с т а н о в л я ю:

1. Управлению имущественных отношений (Радьков С.Н.) обеспечить:

1) заключение договора на размещение объектов на землях, государственная собственность на которые не разграничена, без предоставления земельных участков и установления сервитута, для размещения нефтепроводов и нефтепродуктопроводов диаметром DN 300 и менее, газопроводов и иных трубопроводов давлением до 1,2 Мпа, для размещения которых не требуется разрешения на строительство:

площадью 25,76 кв.м, расположенного в ст-це Северной по ул. Д.Бедного, в кадастровом квартале 23:26:0104010;

площадью 77,97 кв.м, расположенного в ст-це Смоленской по пер. Хлеборобному, вблизи д. 1 б, в кадастровом квартале 23:26:1003002;

площадью 66,74 кв.м, расположенного в ст-це Смоленской по ул. Вишневой, вблизи д. 60/1, в кадастровом квартале 23:26:1003006;

площадью 66,40 кв.м, расположенного в ст-це Смоленской по ул. Вишневой, в кадастровом квартале 23:26:1003006;

площадью 76,37 кв.м, расположенного в ст-це Смоленской по ул. Калинина, вблизи д.23, в кадастровом квартале 23:26:1003002; сроком на 49 лет, согласно схемам границ земельных участков с АО «Газпром газораспределение Краснодар».


2) в течение трех рабочих дней со дня принятия настоящего постановления направление АО «Газпром газораспределение Краснодар» копии постановления.

2. Управлению по связям с общественностью (Поляшенко Е.А.) разместить настоящее постановление на официальном сайте администрации муниципального образования Северский муниципальный район Краснодарского края в информационно-телекоммуникационной сети «Интернет» в разделе «Муниципальные правовые акты».

3. Контроль за выполнением настоящего постановления возложить на заместителя главы администрации Малова Д.А.

4. Постановление вступает в силу со дня его подписания.

Глава  
муниципального  
образования  
Северский  
муниципальный район  
Краснодарского края

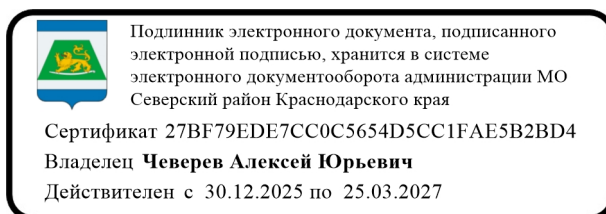

А.Ю. Чеверев


**СХЕМА ГРАНИЦ  
НА КАДАСТРОВОМ ПЛАНЕ ТЕРРИТОРИИ  
(Кадастровый квартал 23:26:0104010)**

1. Адрес: Российская Федерация, Краснодарский край,
2. Северский район, ст-ца Северская, ул. Д. Бедного с кн 23:26:0104010:796;
3. Категория земель: земли населенных пунктов;
4. Площадь земельного участка: 25,76 кв.м.

*Координаты характерных точек земельного участка*  
Система координат  
МСК-23

| Номер земельного участка 23:26:0104010:3У1 |               |              |
|--------------------------------------------|---------------|--------------|
| Площадь земельного участка 25,76 кв.м.     |               |              |
| Обозначение<br>характерных точек<br>границ | Координаты, м |              |
|                                            | X             | Y            |
| 1                                          | 2             | 3            |
| 23:26:0104010:3У1                          |               |              |
| 1                                          | 458302.1652   | 1356729.4639 |
| 2                                          | 458298.7460   | 1356733.8356 |
| 3                                          | 458298.3054   | 1356734.5594 |
| 4                                          | 458301.4652   | 1356737.0149 |
| 5                                          | 458301.8984   | 1356736.2978 |
| 6                                          | 458305.3176   | 1356731.9261 |
|                                            |               |              |
|                                            |               |              |

СХЕМА ГРАНИЦ  
НА КАДАСТРОВОМ ПЛАНЕ ТЕРРИТОРИИ  
Кадастровый квартал 23:26:0104010  
Масштаб 1:500

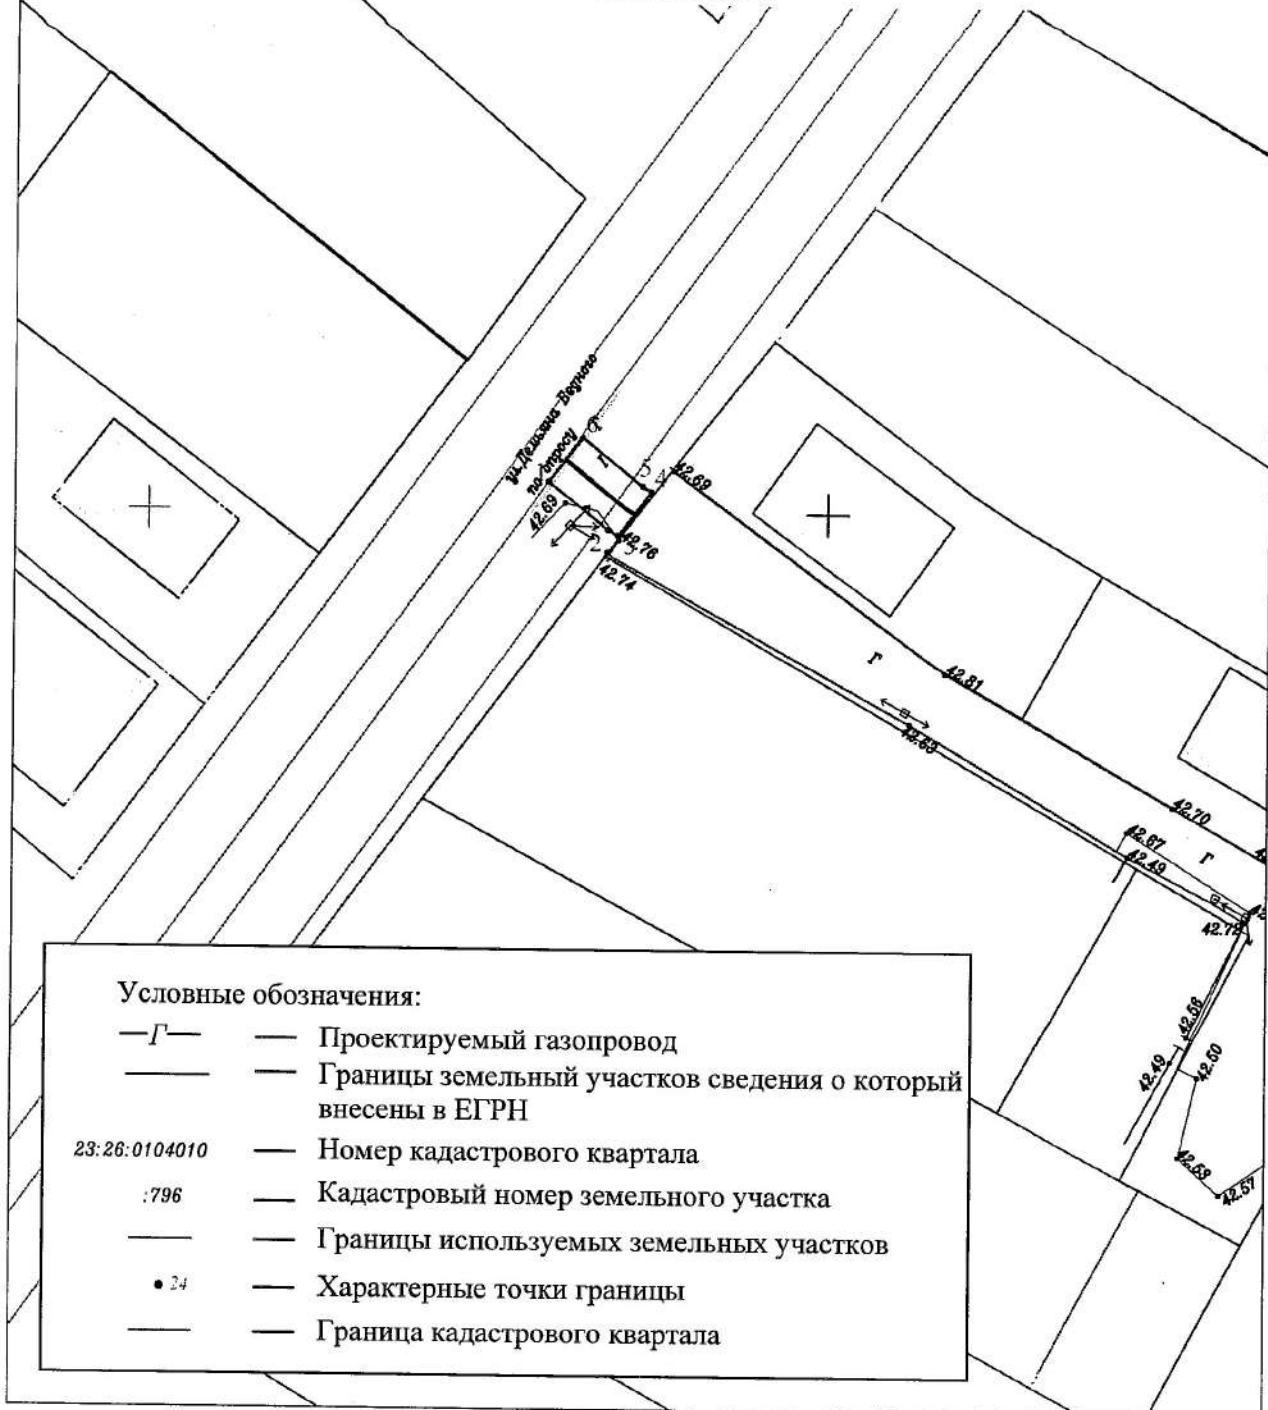

Инженер  Кекин М. Ю.




**СХЕМА ГРАНИЦ  
НА КАДАСТРОВОМ ПЛАНЕ ТЕРРИТОРИИ  
(Кадастровый квартал 23:26:1003002)**

1. Адрес: Российская Федерация, Краснодарский край,
2. Северский район, ст-ца Смоленская, ул.Калинина, 23;
3. Категория земель: земли населенных пунктов;
4. Площадь земельного участка: 76.37 кв.м.

*Координаты характерных точек земельного участка*  
Система координат  
МСК-23

| Номер земельного участка 23:26:1003002:ЗУ1 |               |              |
|--------------------------------------------|---------------|--------------|
| Площадь земельного участка 76.37 кв.м.     |               |              |
| Обозначение<br>характерных точек<br>границ | Координаты, м |              |
|                                            | X             | Y            |
| 1                                          | 2             | 3            |
| 23:26:0401002:ЗУ1                          |               |              |
| 1                                          | 452112.0862   | 1364852.1289 |
| 2                                          | 452102.6434   | 1364853.4052 |
| 3                                          | 452103.5773   | 1364861.3707 |
| 4                                          | 452113.0202   | 1364860.0944 |

СХЕМА ГРАНИЦ  
НА КАДАСТРОВЫЙ ПЛАНЕ ТЕРРИТОРИИ  
Кадастровый квартал 23:26:1003002  
Масштаб 1:500

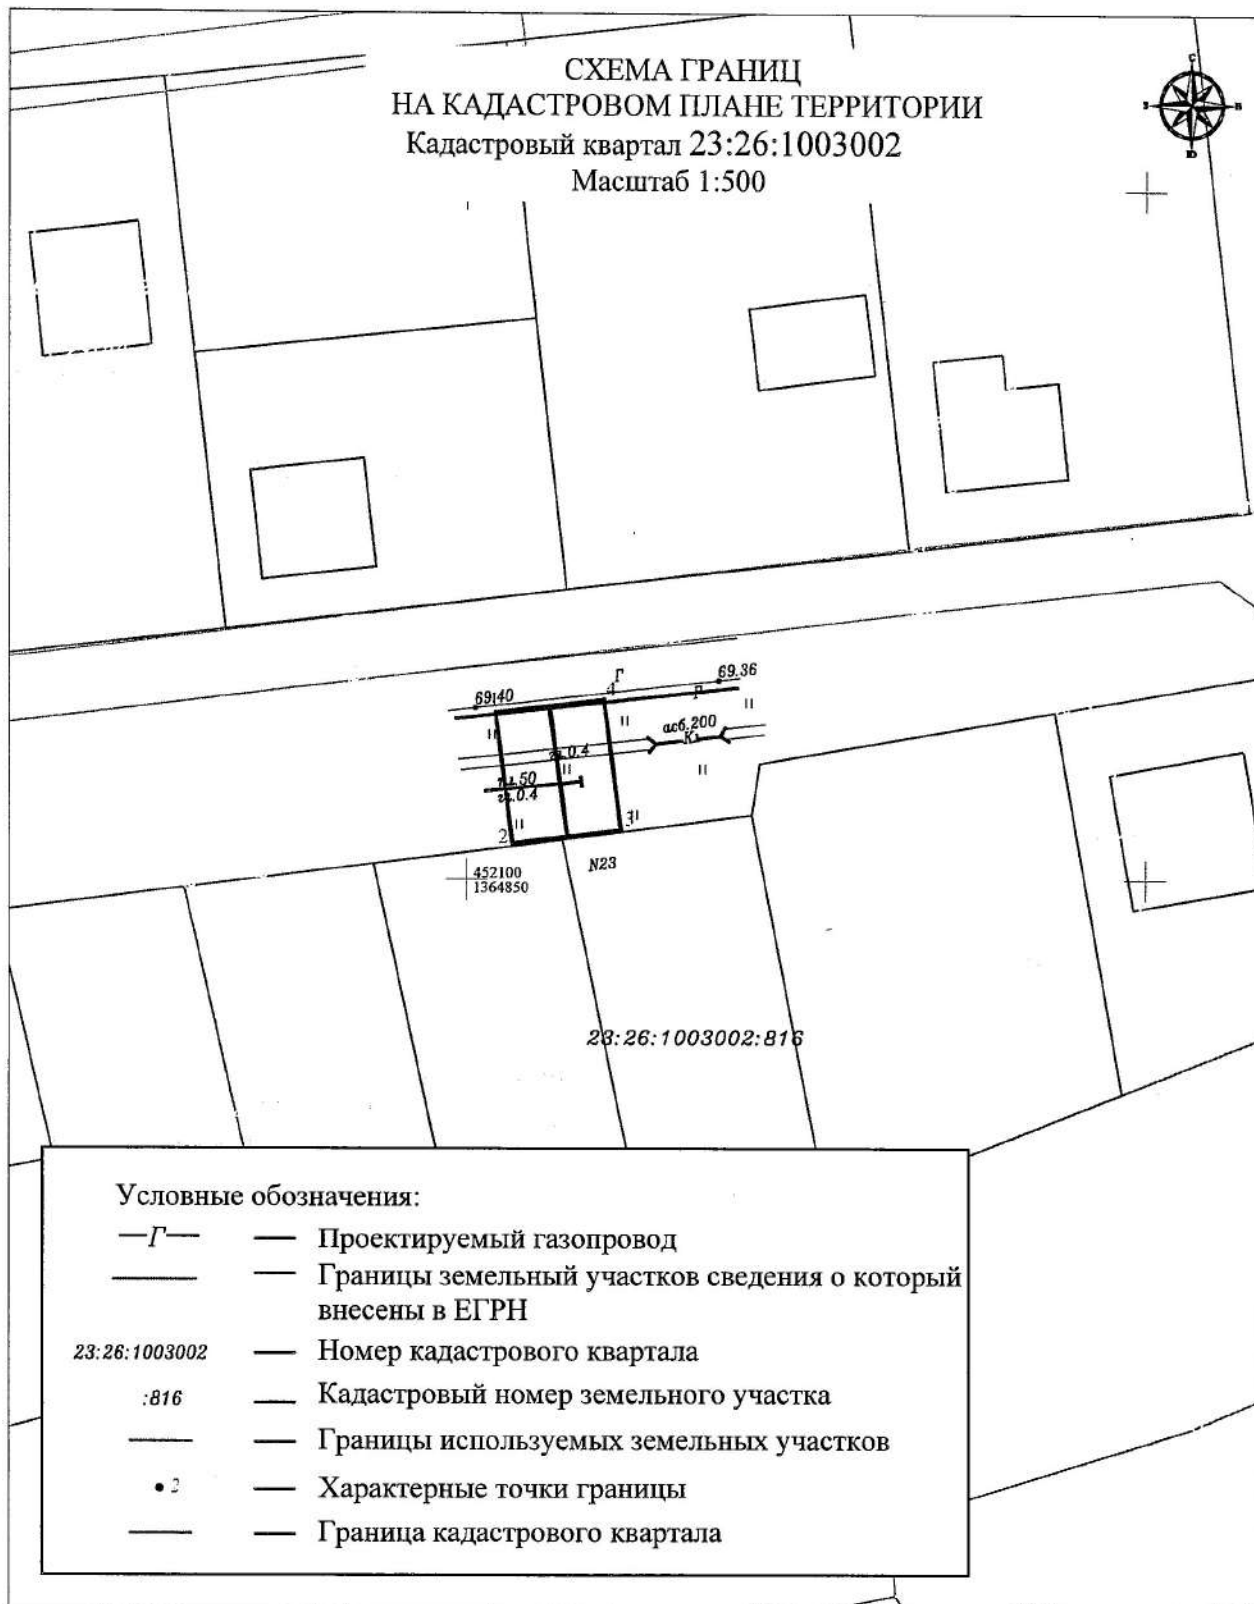

Инженер

Кекин М. Ю.



**СХЕМА ГРАНИЦ  
НА КАДАСТРОВОМ ПЛАНЕ ТЕРРИТОРИИ  
(Кадастровый квартал 23:26:1003006)**

1. Адрес: Российская Федерация, Краснодарский край,
2. Северский район, ст-ца Смоленская, ул.Вишневая, с кн 23:26:1003006:683;
3. Категория земель: земли населенных пунктов;
4. Площадь земельного участка: 66,40 кв.м.

*Координаты характерных точек земельного участка*  
Система координат  
МСК-23


| Номер земельного участка 23:26:1003006:3У1 |               |              |
|--------------------------------------------|---------------|--------------|
| Площадь земельного участка 66,40 кв.м.     |               |              |
| Обозначение<br>характерных точек<br>границ | Координаты, м |              |
|                                            | X             | Y            |
| 1                                          | 2             | 3            |
| 23:26:1003006:3У1                          |               |              |
| 1                                          | 452487.0881   | 1366685.4675 |
| 2                                          | 452471.5481   | 1366690.7506 |
| 3                                          | 452472.7483   | 1366694.5663 |
| 4                                          | 452488.3409   | 1366689.2654 |
|                                            |               |              |
|                                            |               |              |
|                                            |               |              |
|                                            |               |              |

23:26:1003004:55

СХЕМА ГРАНИЦ  
НА КАДАСТРОВOM ПЛАНЕ ТЕРРИТОРИИ  
Кадастровый квартал 23:26:1003006  
Масштаб 1:500



452500  
1366650

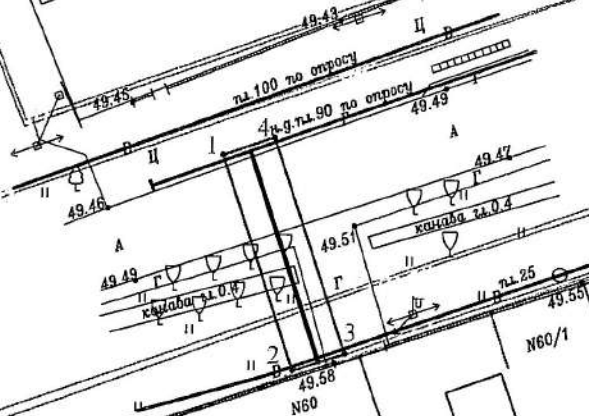

Условные обозначения:

- |               |                                                              |
|---------------|--------------------------------------------------------------|
| —Г—           | Проектируемый газопровод                                     |
| —             | Границы земельных участков сведения о которых внесены в ЕГРН |
| 23:26:1003006 | Номер кадастрового квартала                                  |
| :683          | Кадастровый номер земельного участка                         |
| —             | Границы используемых земельных участков                      |
| • 24          | Характерные точки границы                                    |
| —             | Граница кадастрового квартала                                |



Инженер. М. Ю. Кекин

**СХЕМА ГРАНИЦ  
НА КАДАСТРОВОМ ПЛАНЕ ТЕРРИТОРИИ  
(Кадастровый квартал 23:26:1003006)**


1. Адрес: Российская Федерация, Краснодарский край,
2. Северский район, ст-ца Смоленская, ул.Вишневая, 60/1;
3. Категория земель: земли населенных пунктов;
4. Площадь земельного участка: 66,74 кв.м.

*Координаты характерных точек земельного участка*  
Система координат  
МСК-23

| Номер земельного участка 23:26:1003006:ЗУ1 |               |              |
|--------------------------------------------|---------------|--------------|
| Площадь земельного участка 66,74 кв.м.     |               |              |
| Обозначение<br>характерных точек<br>границ | Координаты, м |              |
|                                            | X             | Y            |
| 1                                          | 2             | 3            |
| 23:26:1003006:ЗУ1                          |               |              |
| 1                                          | 452490.3897   | 1366695.4321 |
| 2                                          | 452474.8412   | 1366700.7109 |
| 3                                          | 452473.6183   | 1366696.9024 |
| 4                                          | 452489.1667   | 1366691.6237 |
|                                            |               |              |
|                                            |               |              |
|                                            |               |              |
|                                            |               |              |

**СХЕМА ГРАНИЦ  
НА КАДАСТРОВОМ ПЛАНЕ ТЕРРИТОРИИ**  
Кадастровый квартал 23:26:1003006  
Масштаб 1:500


23:26:1003004:55

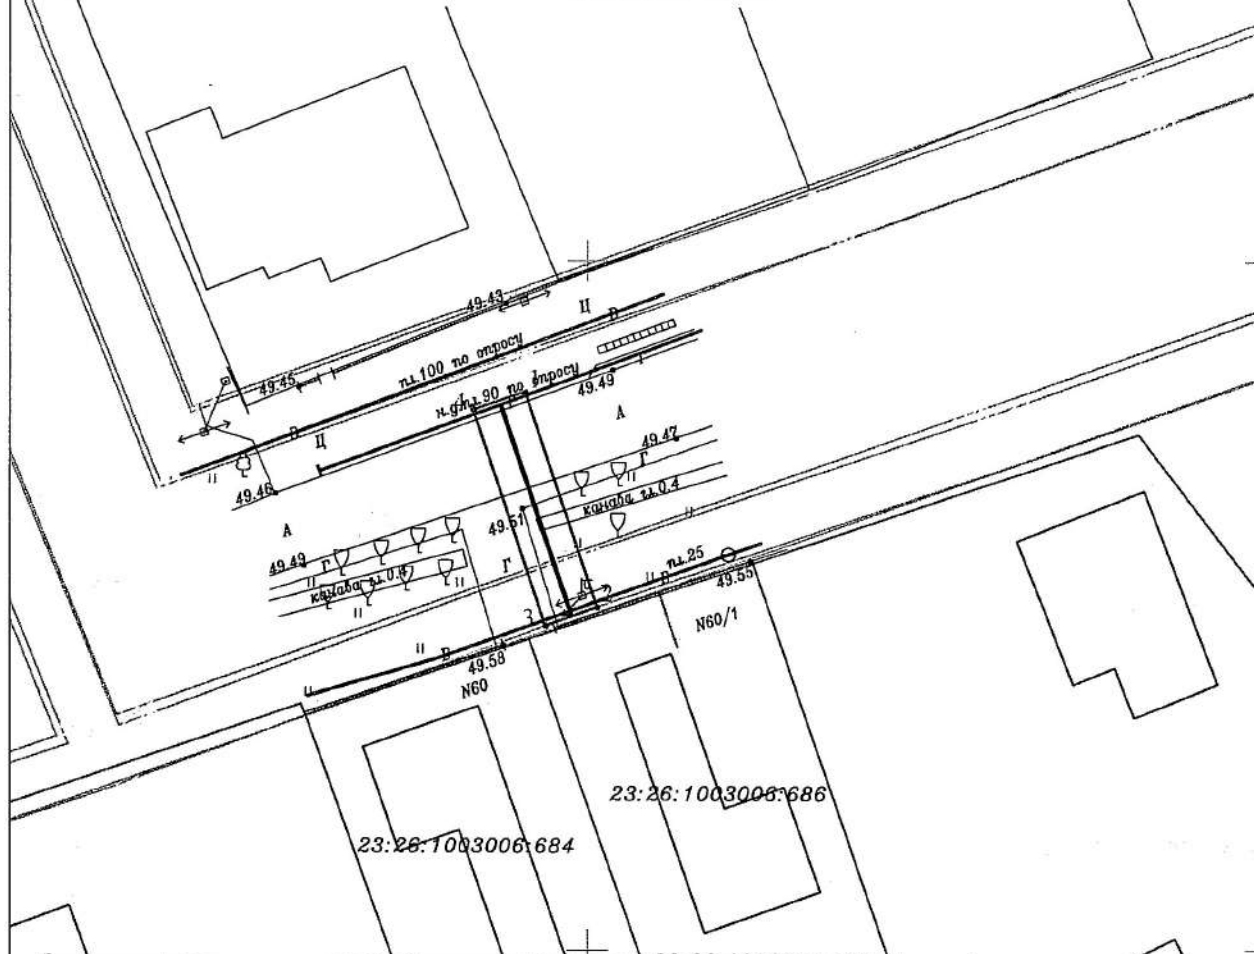

**Условные обозначения:**

- |               |                                                              |
|---------------|--------------------------------------------------------------|
| —Г—           | Проектируемый газопровод                                     |
| —             | Границы земельных участков сведения о которых внесены в ЕГРН |
| 23:26:1003006 | Номер кадастрового квартала                                  |
| :668          | Кадастровый номер земельного участка                         |
| —             | Границы используемых земельных участков                      |
| • 24          | Характерные точки границы                                    |
| —             | Граница кадастрового квартала                                |

Инженер  Кекин М. Ю.

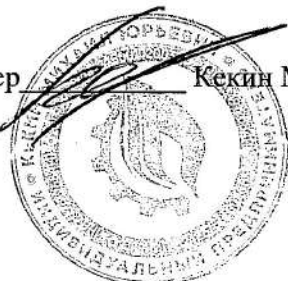


**СХЕМА ГРАНИЦ  
НА КАДАСТРОВОМ ПЛАНЕ ТЕРРИТОРИИ  
(Кадастровый квартал 23:26:1003002)**

1. Адрес: Российская Федерация, Краснодарский край,
2. Северский район, ст-ца Смоленская, пер.Хлеборобный, 1Б;
3. Категория земель: земли населенных пунктов;
4. Площадь земельного участка: 77,97 кв.м.

*Координаты характерных точек земельного участка*  
Система координат  
МСК-23

| Номер земельного участка 23:26:1003002:ЗУ1 |               |              |
|--------------------------------------------|---------------|--------------|
| Площадь земельного участка 77,97 кв.м.     |               |              |
| Обозначение<br>характерных точек<br>границ | Координаты, м |              |
|                                            | X             | Y            |
| 1                                          | 2             | 3            |
| 23:26:0401002:ЗУ1:ЗУ1                      |               |              |
| 1                                          | 452106.7566   | 1364807.2428 |
| 2                                          | 452107.5438   | 1364815.2039 |
| 3                                          | 452097.8347   | 1364816.5360 |
| 4                                          | 452097.0474   | 1364808.5748 |
|                                            |               |              |
|                                            |               |              |
|                                            |               |              |
|                                            |               |              |

СХЕМА ГРАНИЦ  
НА КАДАСТРОВОМ ПЛАНЕ ТЕРРИТОРИИ  
Кадастровый квартал 23:26:1003002  
Масштаб 1:500

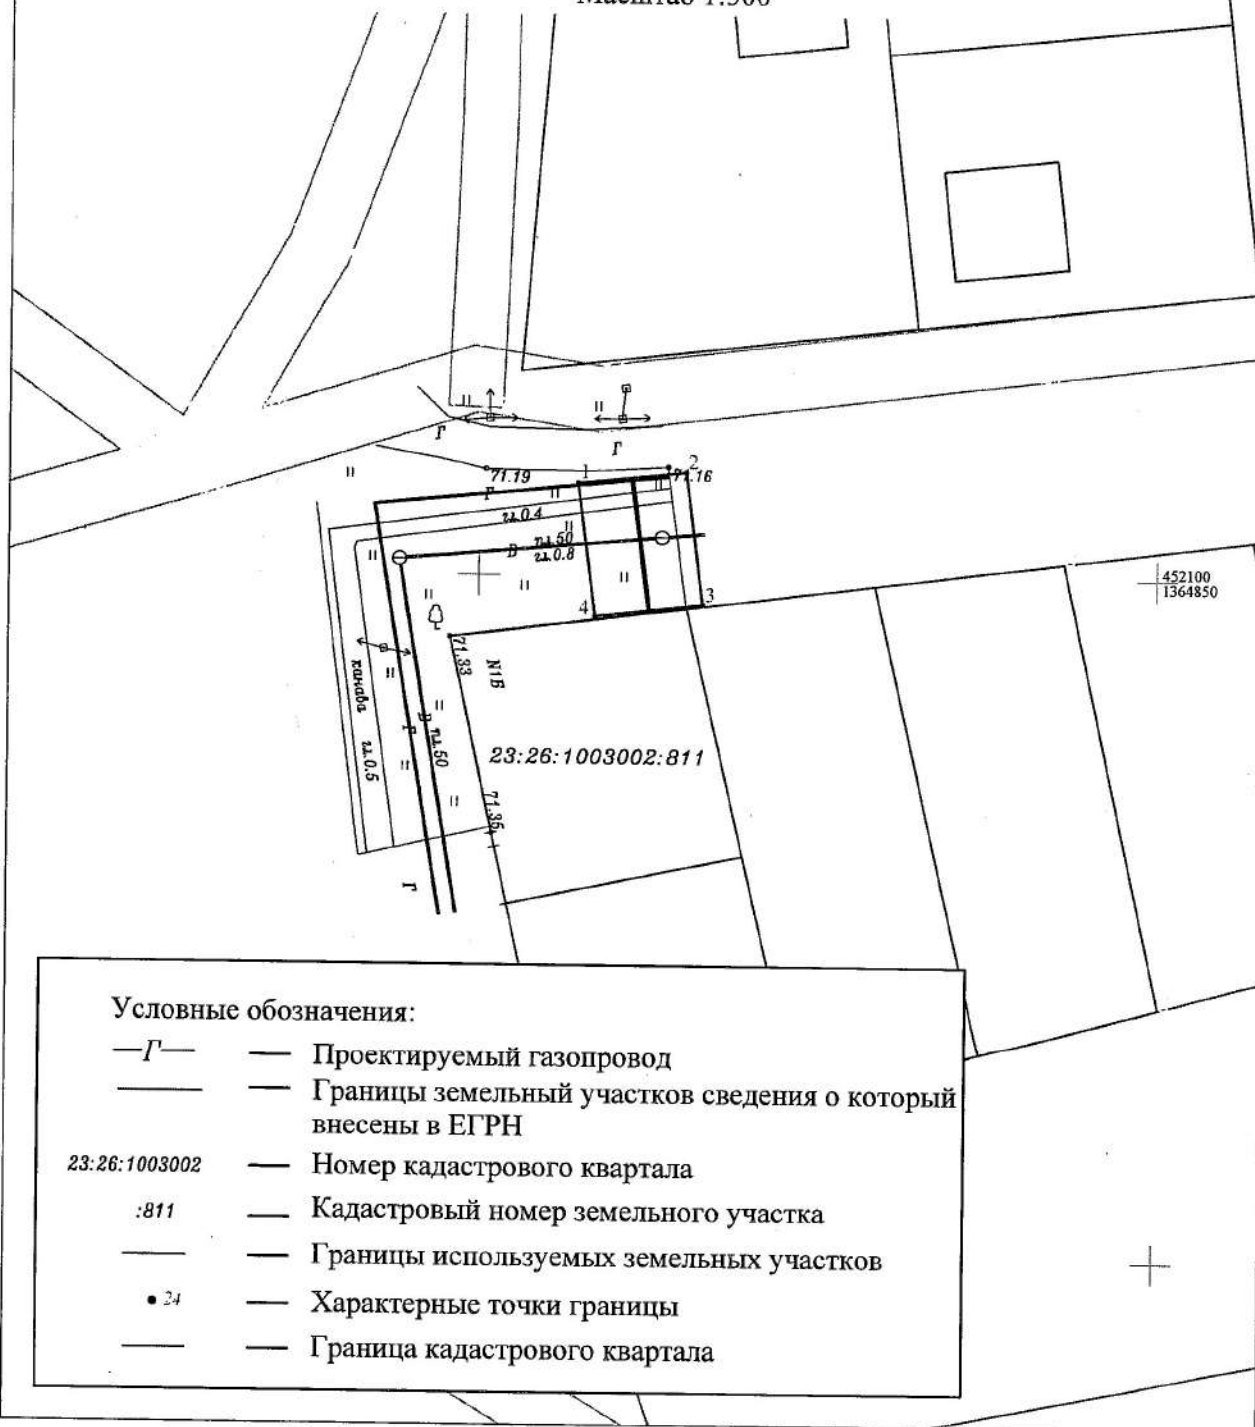

Инженер  Кекин М. Ю.

