



АДМИНИСТРАЦИЯ МУНИЦИПАЛЬНОГО ОБРАЗОВАНИЯ
СЕВЕРСКИЙ РАЙОН

ПОСТАНОВЛЕНИЕ

от _____

станция Северская

№ _____

**О предоставлении разрешения на условно разрешенный вид
использования земельного участка в ст-це Смоленской
по ул. Мира, 143 «А»**

Рассмотрев заключение о результатах публичных слушаний от 4 февраля 2019 года о предоставлении разрешения на условно разрешенный вид использования для формируемого земельного участка в ст-це Смоленской по ул. Мира, 143 «А», руководствуясь статьей 39 Градостроительного кодекса Российской Федерации, статьей 66 Устава муниципального образования Северский район, п о с т а н о в л я ю:

1. Предоставить разрешение на условно разрешенный вид использования «Отдельно стоящие, встроенные или пристроенные объекты (связанные с проживанием граждан и не оказывающие негативного воздействия на окружающую среду): магазины продовольственных, непродовольственных и смешанных товаров» для формируемого земельного участка площадью 400 кв.м из земельного участка с кадастровым номером 23:26:1003012:215, расположенного в ст-це Смоленской по ул.Мира, 143 «А».

2. Информационно-аналитическому отделу (Ситникова) разместить настоящее постановление на официальном сайте администрации муниципального образования Северский район в информационно-телекоммуникационной сети «Интернет» в разделе «Муниципальные правовые акты» и обеспечить опубликование в средствах массовой информации.

3. Контроль за выполнением настоящего постановления возложить на заместителя главы администрации М.Е.Лысенко.

4. Постановление вступает в силу со дня его подписания.

Глава муниципального образования
Северский район

А.Ш.Джарим

ПРОЕКТ РАЗДЕЛА границ земельного участка

Махно Андрей Александрович

(Ф.И.О. Заказчик)

ст. Смоленская, ул. Мира, 143 «А»

(место расположения земельного участка)


общая площадь: 1194 кв.м.

К№ 23:26:1003012:215

1391

Площадь участка 794 кв.м

Название межевого знака	Длина линий (м)
1-2	5.81
2-3	1.14
3-4	9.62
4-5	0.57
5-6	2.22
6-7	3.41
7-8	39.36
8-9	14.86
9-10	8.24
10-11	6.33
11-12	1.94
12-13	4.03
13-14	2.65
14-15	2.09
15-16	11.4
16-17	1.8
17-18	18.14
18-19	7.28
19-20	1.63
20-1	11.92

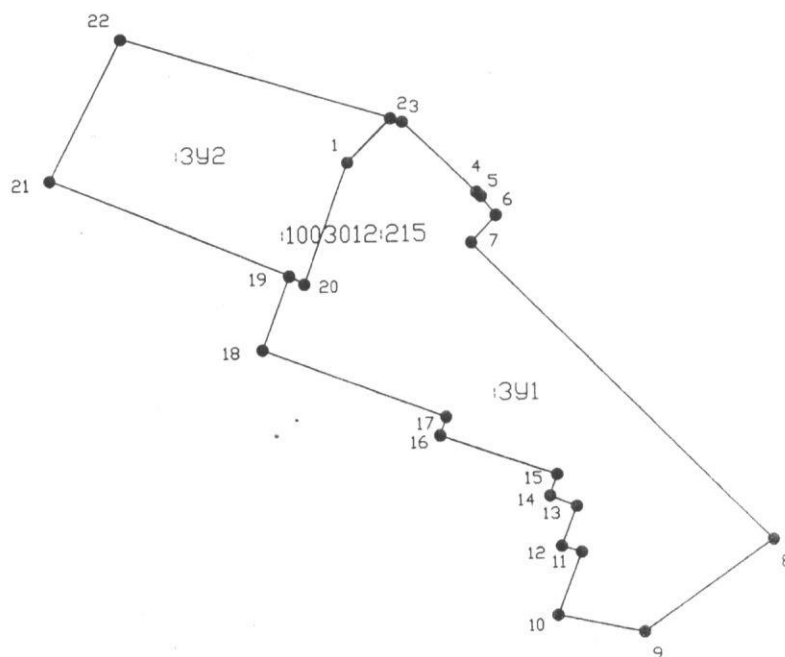

1392

Площадь участка 400 кв.м

Название межевого знака	Длина линий (м)
21-22	15,0
22-2	26,25
2-1	5,81
1-20	11,84
20-19	1,63
19-21	23,95

Масштаб 1:700

Кадастровый инженер



подпись

Я.Н. Борисова

фамилия, инициалы