

Заказчик – Каверин А.И.


*Магазин по адресу: РФ, Краснодарский край,
Северский район, ст-ца. Северская,
ул. Орджоникидзе, 55.*

Раздел 3. Архитектурные решения.

Эскизный проект.

Экспликация зданий и сооружений.


Номер по плану	Наименование	прим
1	Магазин	проектир.

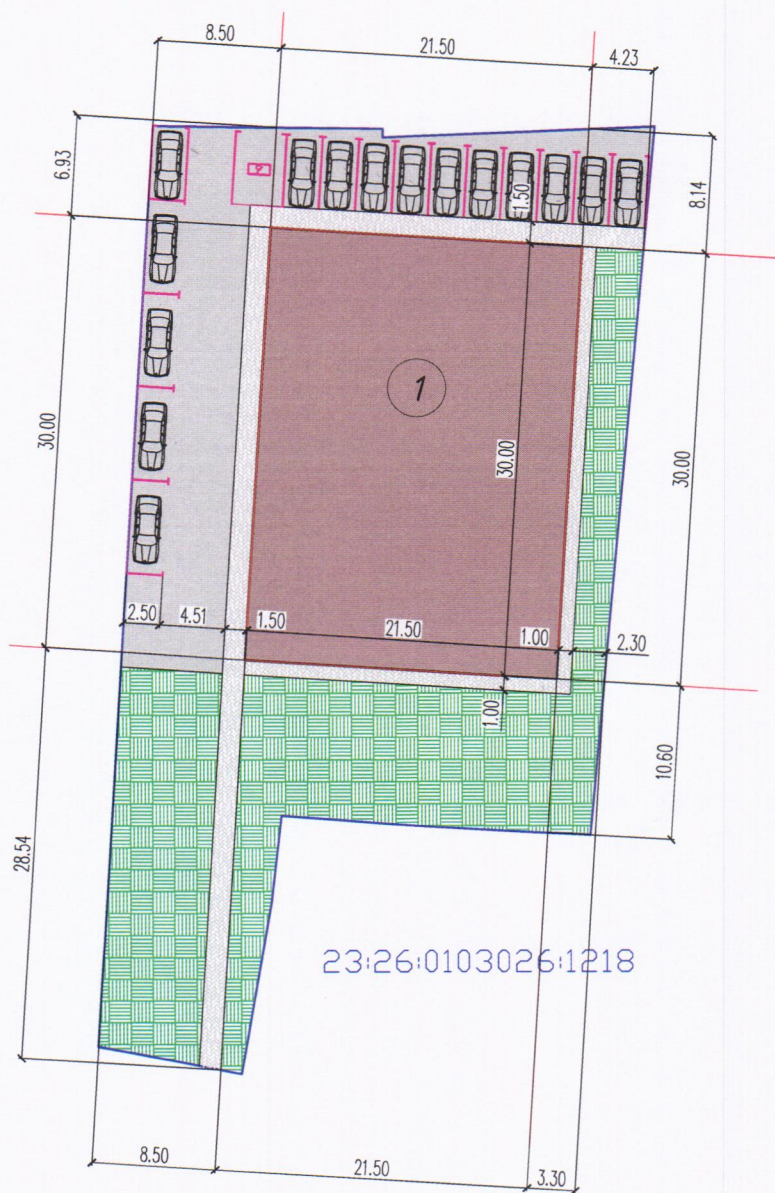

Кадастровый номер земельного участка - 23:26:0103026:1218
 Площадь земельного участка - 1806м² - 100%
 Площадь застройки - 645м² - 35.7%
 Площадь озеленения - 553м² - 30,62%
 Площадь твердых покрытий - 608м²

Взам. Инв. N°		ЭП					
Подп. и дата		Магазин по адресу: РФ, Краснодарский край, Северский район, ст-ца. Северская, ул. Орджоникидзе, 55.					
Инв. N° подл.		Изм.	Кол.уч	Лист	N док	Подпись	Дата
		ГИП					
		Исполн.					
		Н.контр					
		Магазин.				Стадия	Лист
		Схема планировочной организации участка.				ЭП	1
						Листов	


План на отметке 0.000.

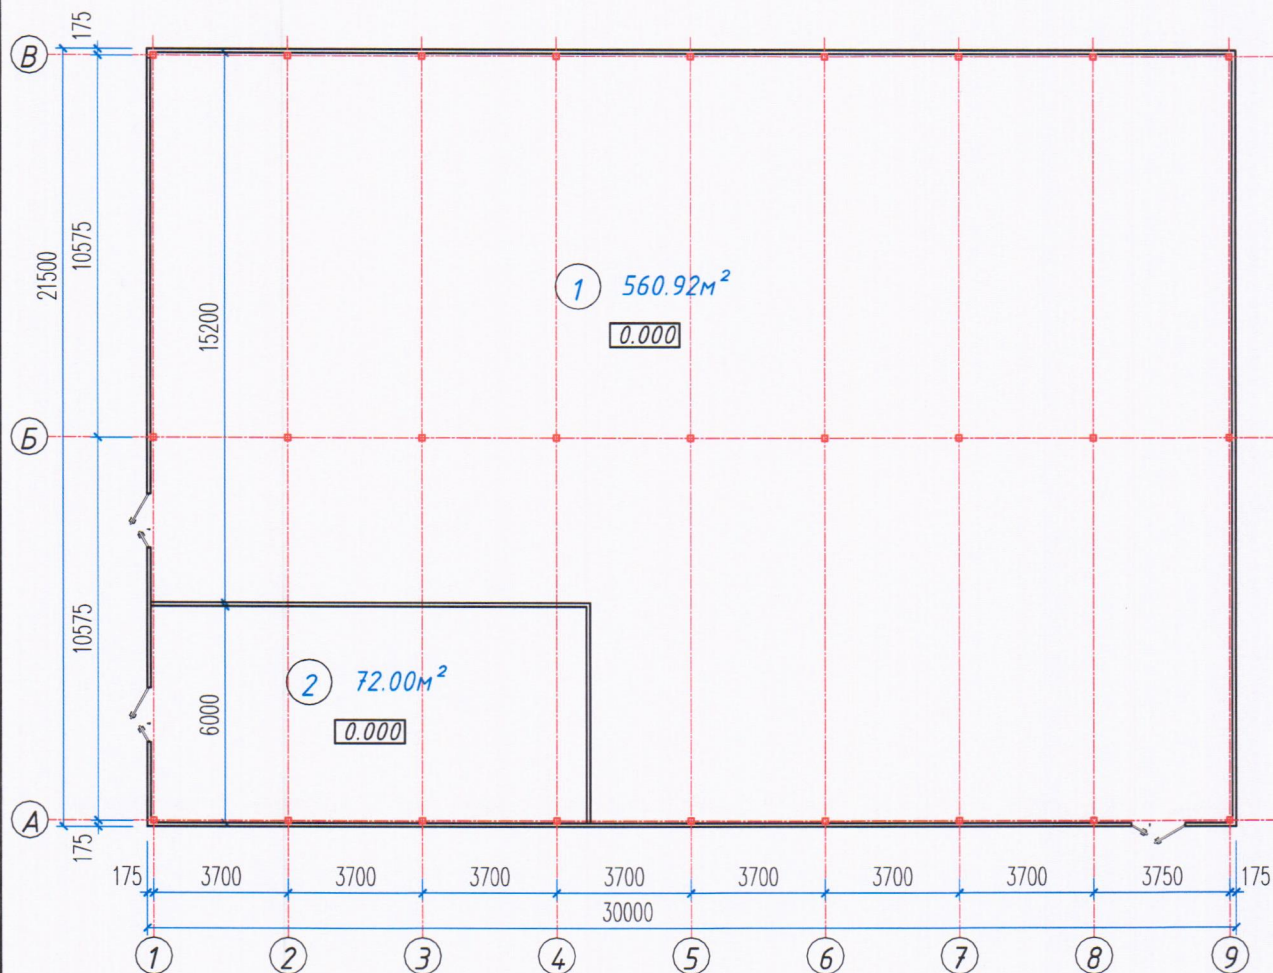


Экспликация помещений.

Номер помещения.	Наименование	Площадь, м ²	Кат. помещения.
1	Торгово-складское помещение	560.92	
2	Торговый зал.	72.00	
	Итого по этажу:	632.92	
	Площадь застройки	645.00	

[illegible]

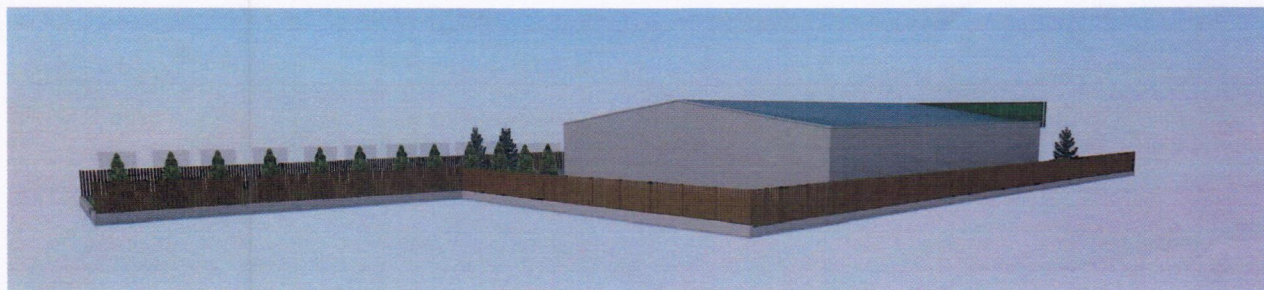

Инв. № подл.	Подп. и дата	Взам. Инв. №							ЭП			
			Магазин по адресу: РФ, Краснодарский край, Северский район, ст-ца. Северская, ул. Орджоникидзе, 55.									
Инв. № подл.	Подп. и дата	Взам. Инв. №	Изм.	Кол.уч	Лист	N док	Подпись	Дата	Магазин.	Стадия	Лист	Листов
			ГИП							ЭП	6	
			Исполн.									
			Н.контр									
Общий вид.												

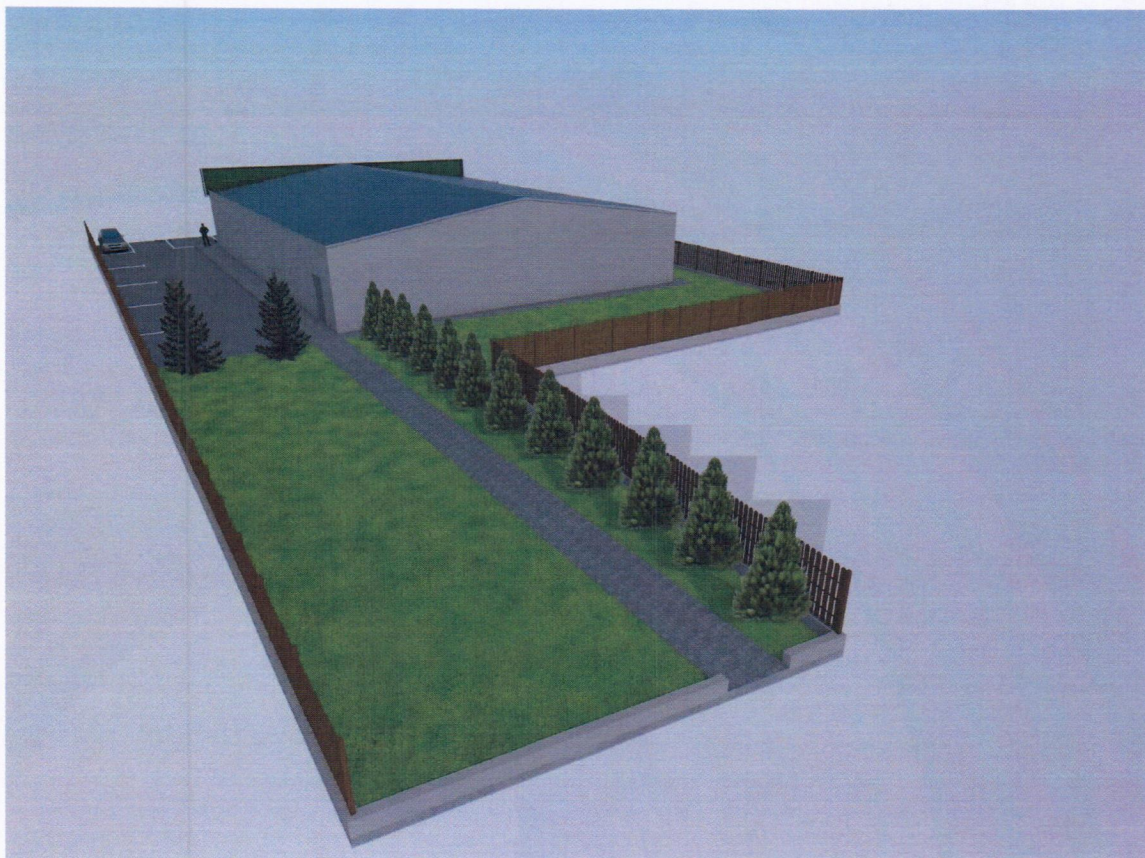

Инф. № подл.	Подп. и дата	Взам. Инф. №							ЭП					
Инф. № подл.	Подп. и дата	Взам. Инф. №	Изм.	Кол.уч.	Лист	№ док	Подпись	Дата	Магазин по адресу: РФ, Краснодарский край, Северский район, ст-ца. Северская, ул. Орджоникидзе, 55.					
			ГИП							Магазин.		Стадия	Лист	Листов
												ЭП	7	
Исполн.							Общий вид.							
Н.контр														