


Положения земельного участка
на кадастровом плане территории

УТВЕРЖДЕНА
постановлением администрации
Муниципального образования
Северский район
от _____ № _____

Основной номер земельного участка:


Площадь земельного участка — 1181 кв.м.

Обозначение характерных точек	Координаты, м. (система координат МСК - 23)	
	X	Y
1	2	3
1	450905.62	1348766.04
2	450889.30	1348778.41
3	450896.65	1348791.14
4	450908.71	1348821.00
5	450916.25	1348839.35
6	450924.03	1348786.20

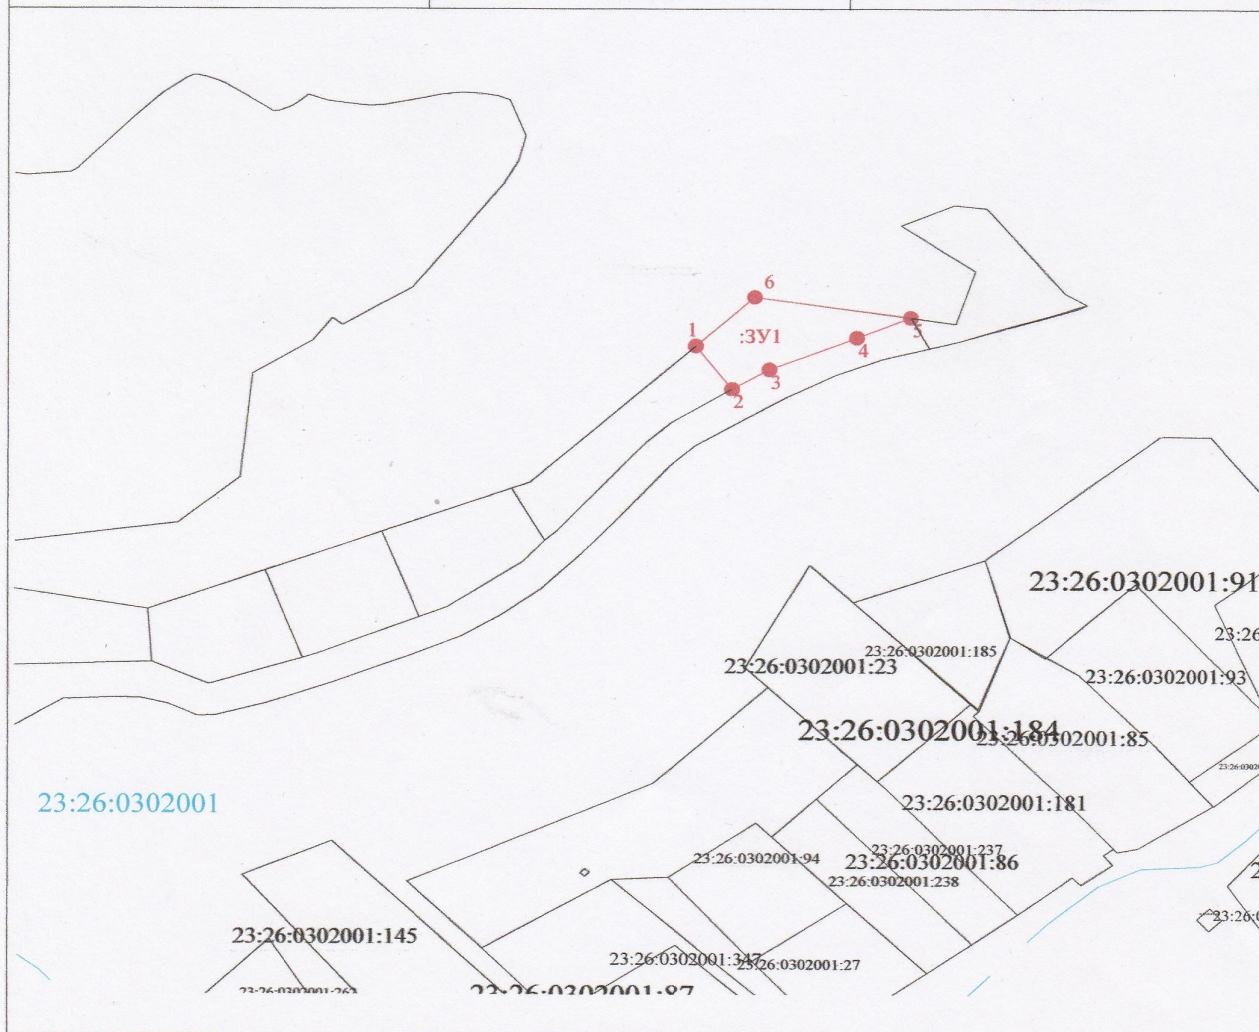

Масштаб 1:2000

Условные обозначения:

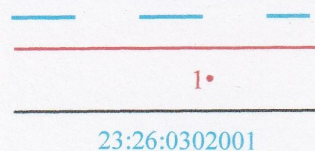

- граница кадастрового квартала,
- граница образуемого земельного участка,
- характерная точка границы,
- граница земельного участка, внесенная в ГКН
- кадастровый номер квартала,