


Оформления земельного участка
на кадастровом плане территории

УТВЕРЖДЕНА
постановлением администрации
Муниципального образования
Северский район
от _____ № _____

Условный номер земельного участка:


Площадь земельного участка — 1500 кв.м.

Обозначение характерных точек	Координаты, м. (система координат МСК - 23)	
	X	Y
1	2	3
1	450835.15	1348658.96
2	450802.84	1348671.79
3	450806.67	1348681.34
4	450823.89	1348706.99
5	450832.03	1348714.51
6	450851.58	1348703.14

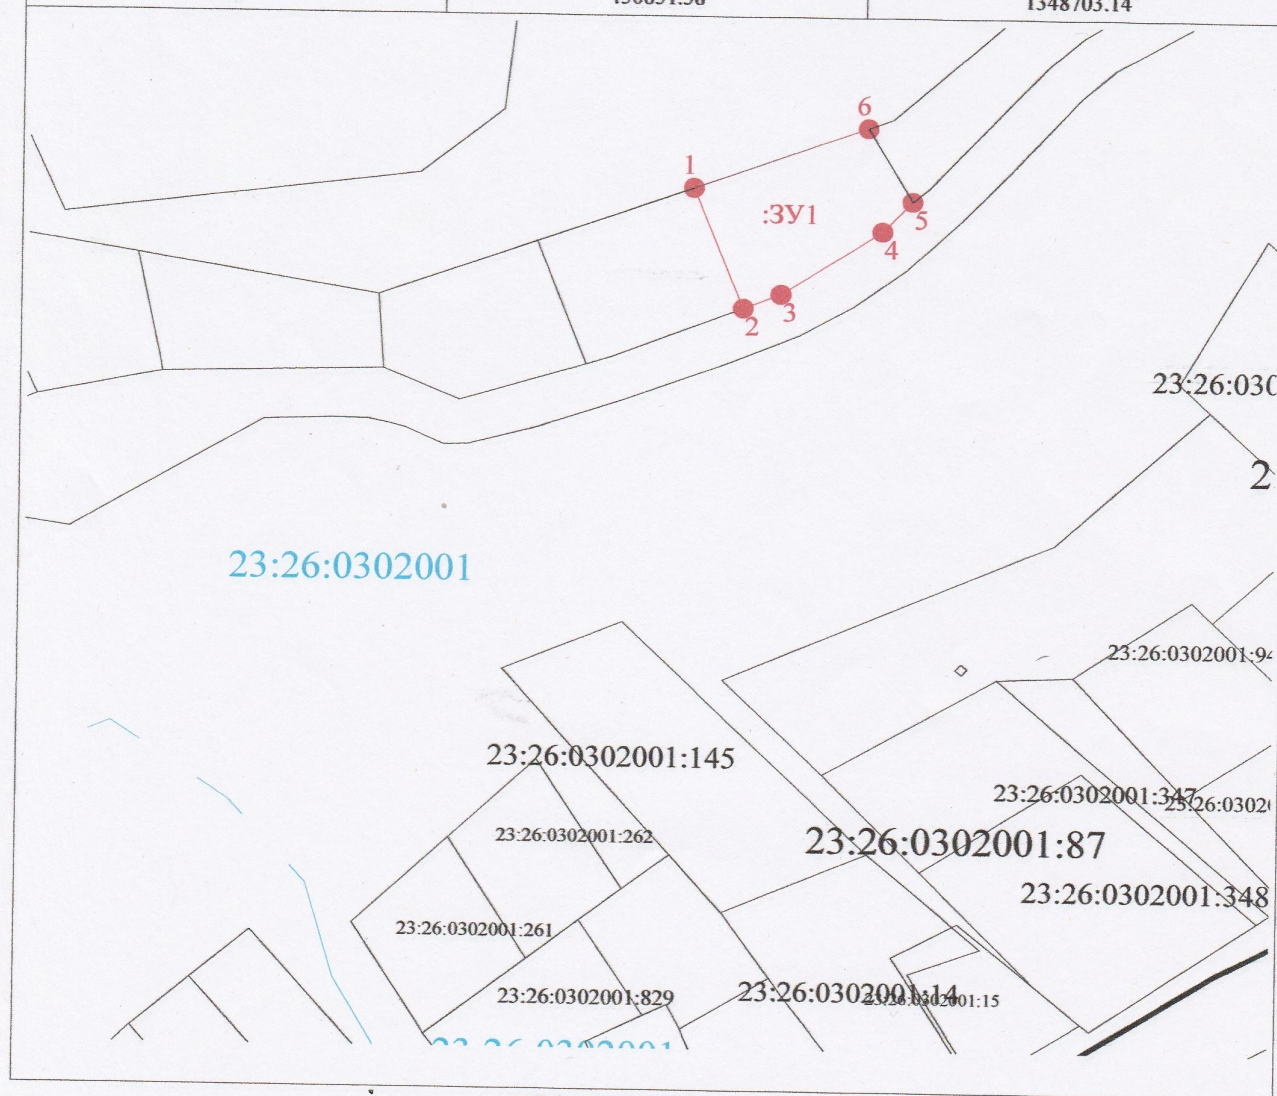

Масштаб 1:2000

Условные обозначения:

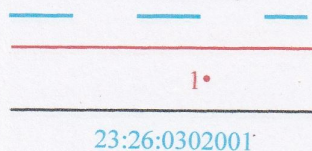

- граница кадастрового квартала,
- граница образуемого земельного участка,
- — характерная точка границы,
- граница земельного участка, внесенная в ГКН
- кадастровый номер квартала,