



# Схема расположения земельного участка на кадастровом плане территории

УТВЕРЖДЕНА  
постановлением администрации  
Муниципального образования  
Северский район  
от \_\_\_\_\_ № \_\_\_\_\_

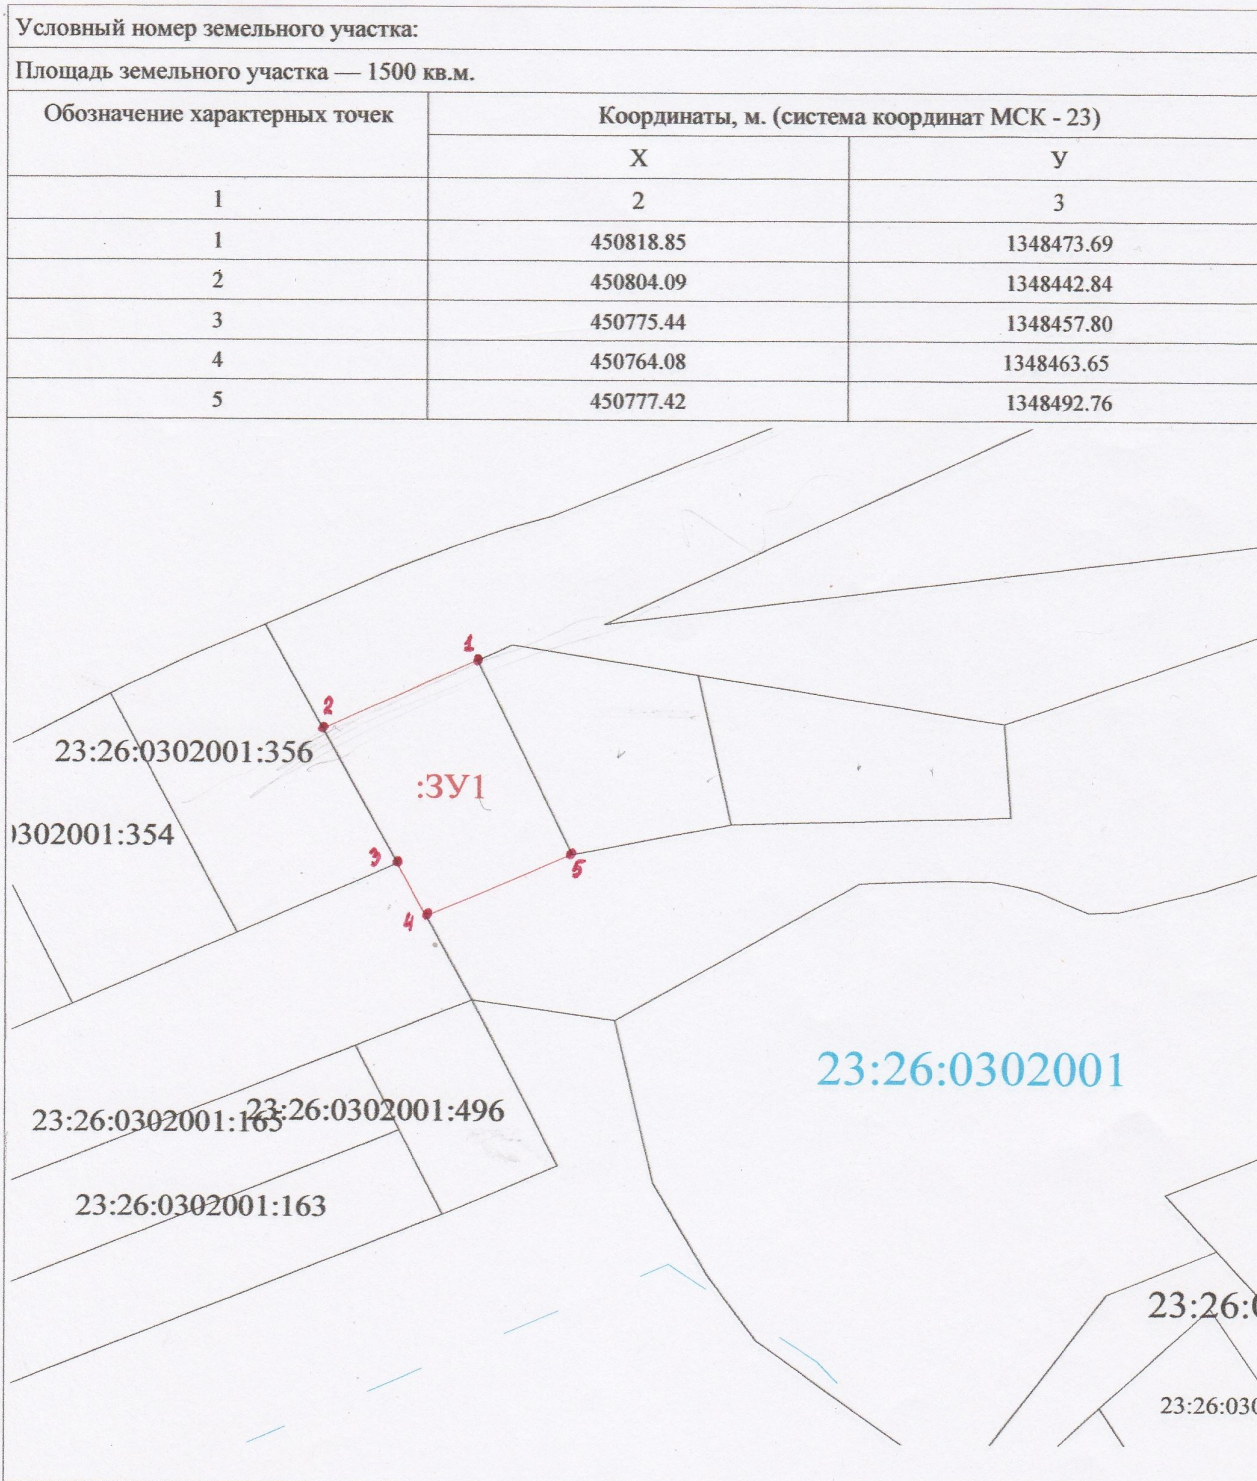

Условные обозначения:

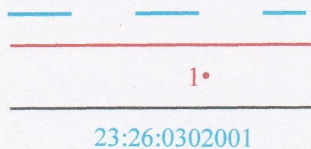

- граница кадастрового квартала,
- граница образуемого земельного участка,
- характерная точка границы,
- граница земельного участка, внесенная в ГКН
- кадастровый номер квартала,