



ПРОЕКТ

**АДМИНИСТРАЦИЯ МУНИЦИПАЛЬНОГО ОБРАЗОВАНИЯ
СЕВЕРСКИЙ РАЙОН**

ПОСТАНОВЛЕНИЕ

от _____

станция Северская

№ _____

О предоставлении разрешения на отклонение от предельных параметров разрешенного строительства для строительства жилого дома в ст-це Убинской по ул.Виноградской, 37б

Рассмотрев положительное заключение о результатах публичных слушаний от 22 апреля 2019 года по вопросу о предоставлении разрешения на отклонение от предельных параметров разрешенного строительства для строительства жилого дома в ст-це Убинской по ул. Виноградской, 37б, руководствуясь статьей 40 Градостроительного кодекса Российской Федерации, статьей 66 Устава муниципального образования Северский район, постановляю:

1. Разрешить отклонение от предельных параметров разрешенного строительства для строительства жилого дома на земельном участке с кадастровым номером 23:26:0304003:646 площадью 2922 кв.м, расположенном в ст-це Убинской по ул.Виноградской, 37б, в части уменьшения минимального отступа с 3 м до 1,5 м от границы с соседним земельным участком, расположенным в ст-це Убинской по ул. Виноградской, 37а.

2. Информационно-аналитическому отделу (Ситникова) разместить настоящее постановление на официальном сайте администрации муниципального образования Северский район в информационно-телекоммуникационной сети «Интернет» в разделе «Муниципальные правовые акты» и обеспечить опубликование в средствах массовой информации.


3. Контроль за выполнением настоящего постановления возложить на заместителя главы администрации М.Е.Лысенко.

4. Постановление вступает в силу со дня его подписания.

Глава муниципального образования
Северский район

А.Ш.Джарим

Схема планировочной организации

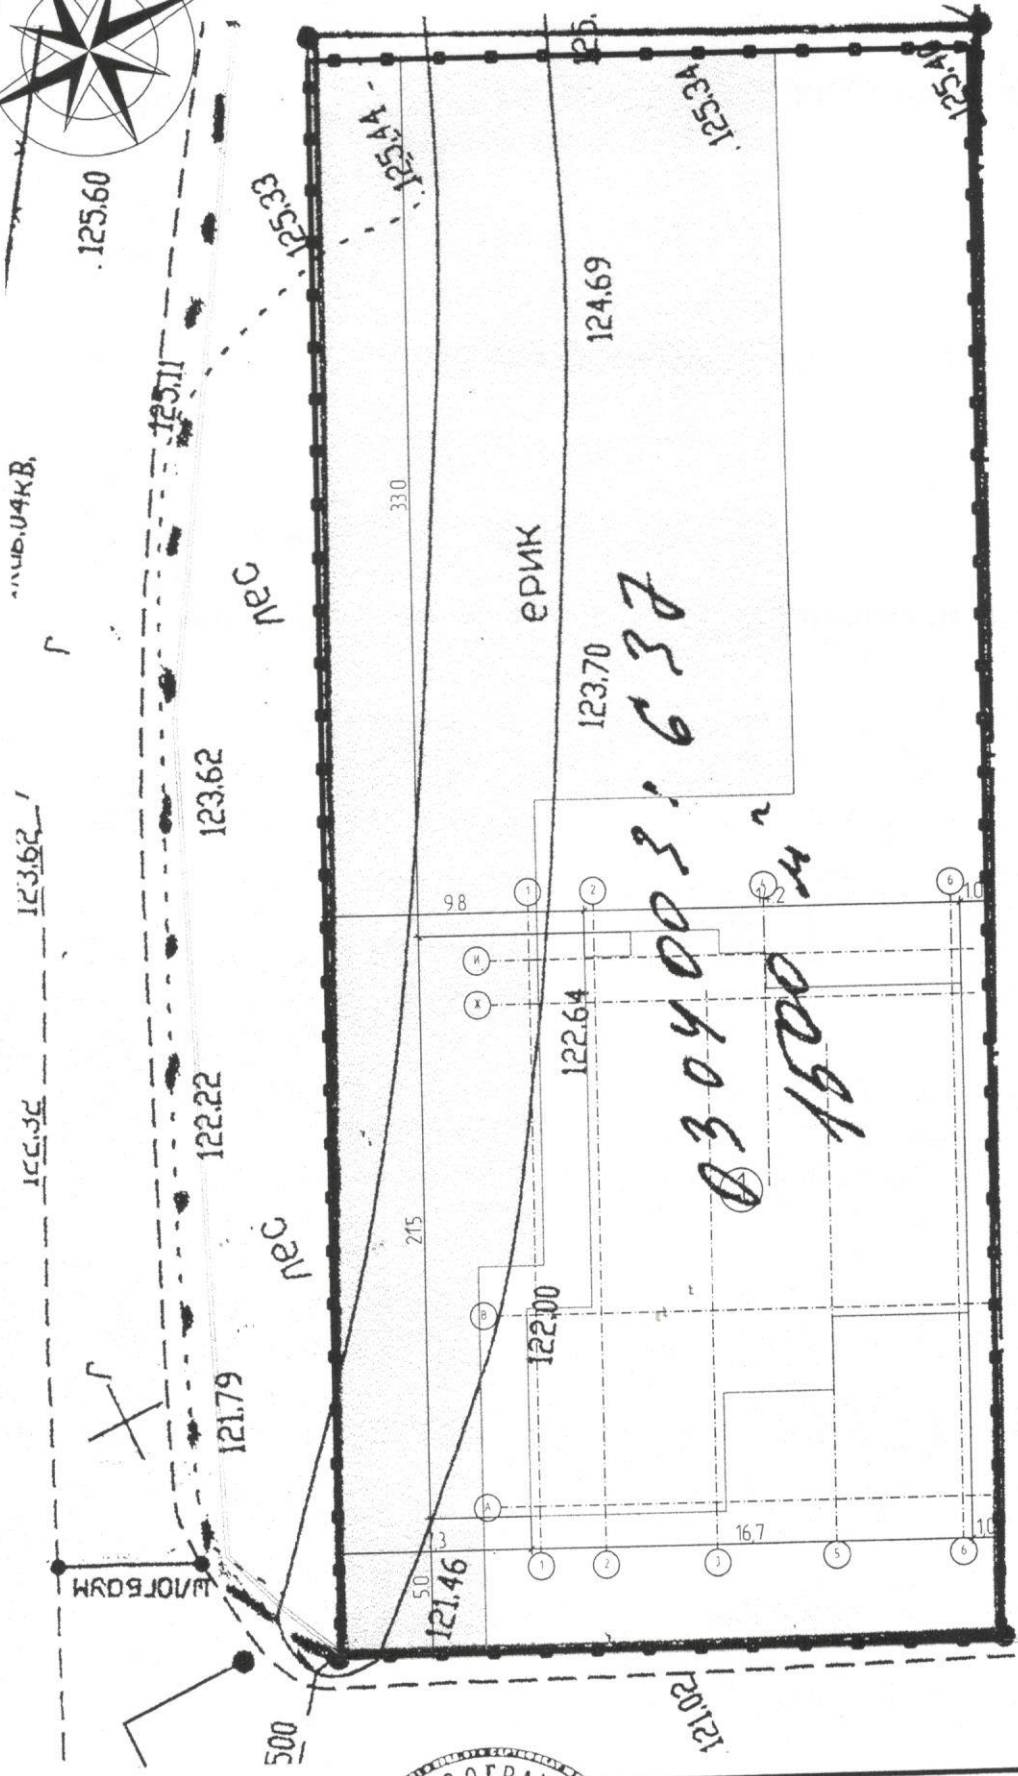

				Одноэтажный жилой дом в ст. Убинской		
Архитектор	Ступко И.В.			Стадия	Лист	Листов
Проектировщик	Ступина А.Р.	П	02	10		
Н. контр.	Бочарова О.В.	ООО 'ЮМС-СТРОЙ'				