

Документация по межеванию территории для размещения объекта:

«Распределительный газопровод высокого давления к котельным военного городка №1-а по адресу Краснодарский край, Северский район, п. Афипский»
(Чертеж межевания территории)

УТВЕРЖДЕНО

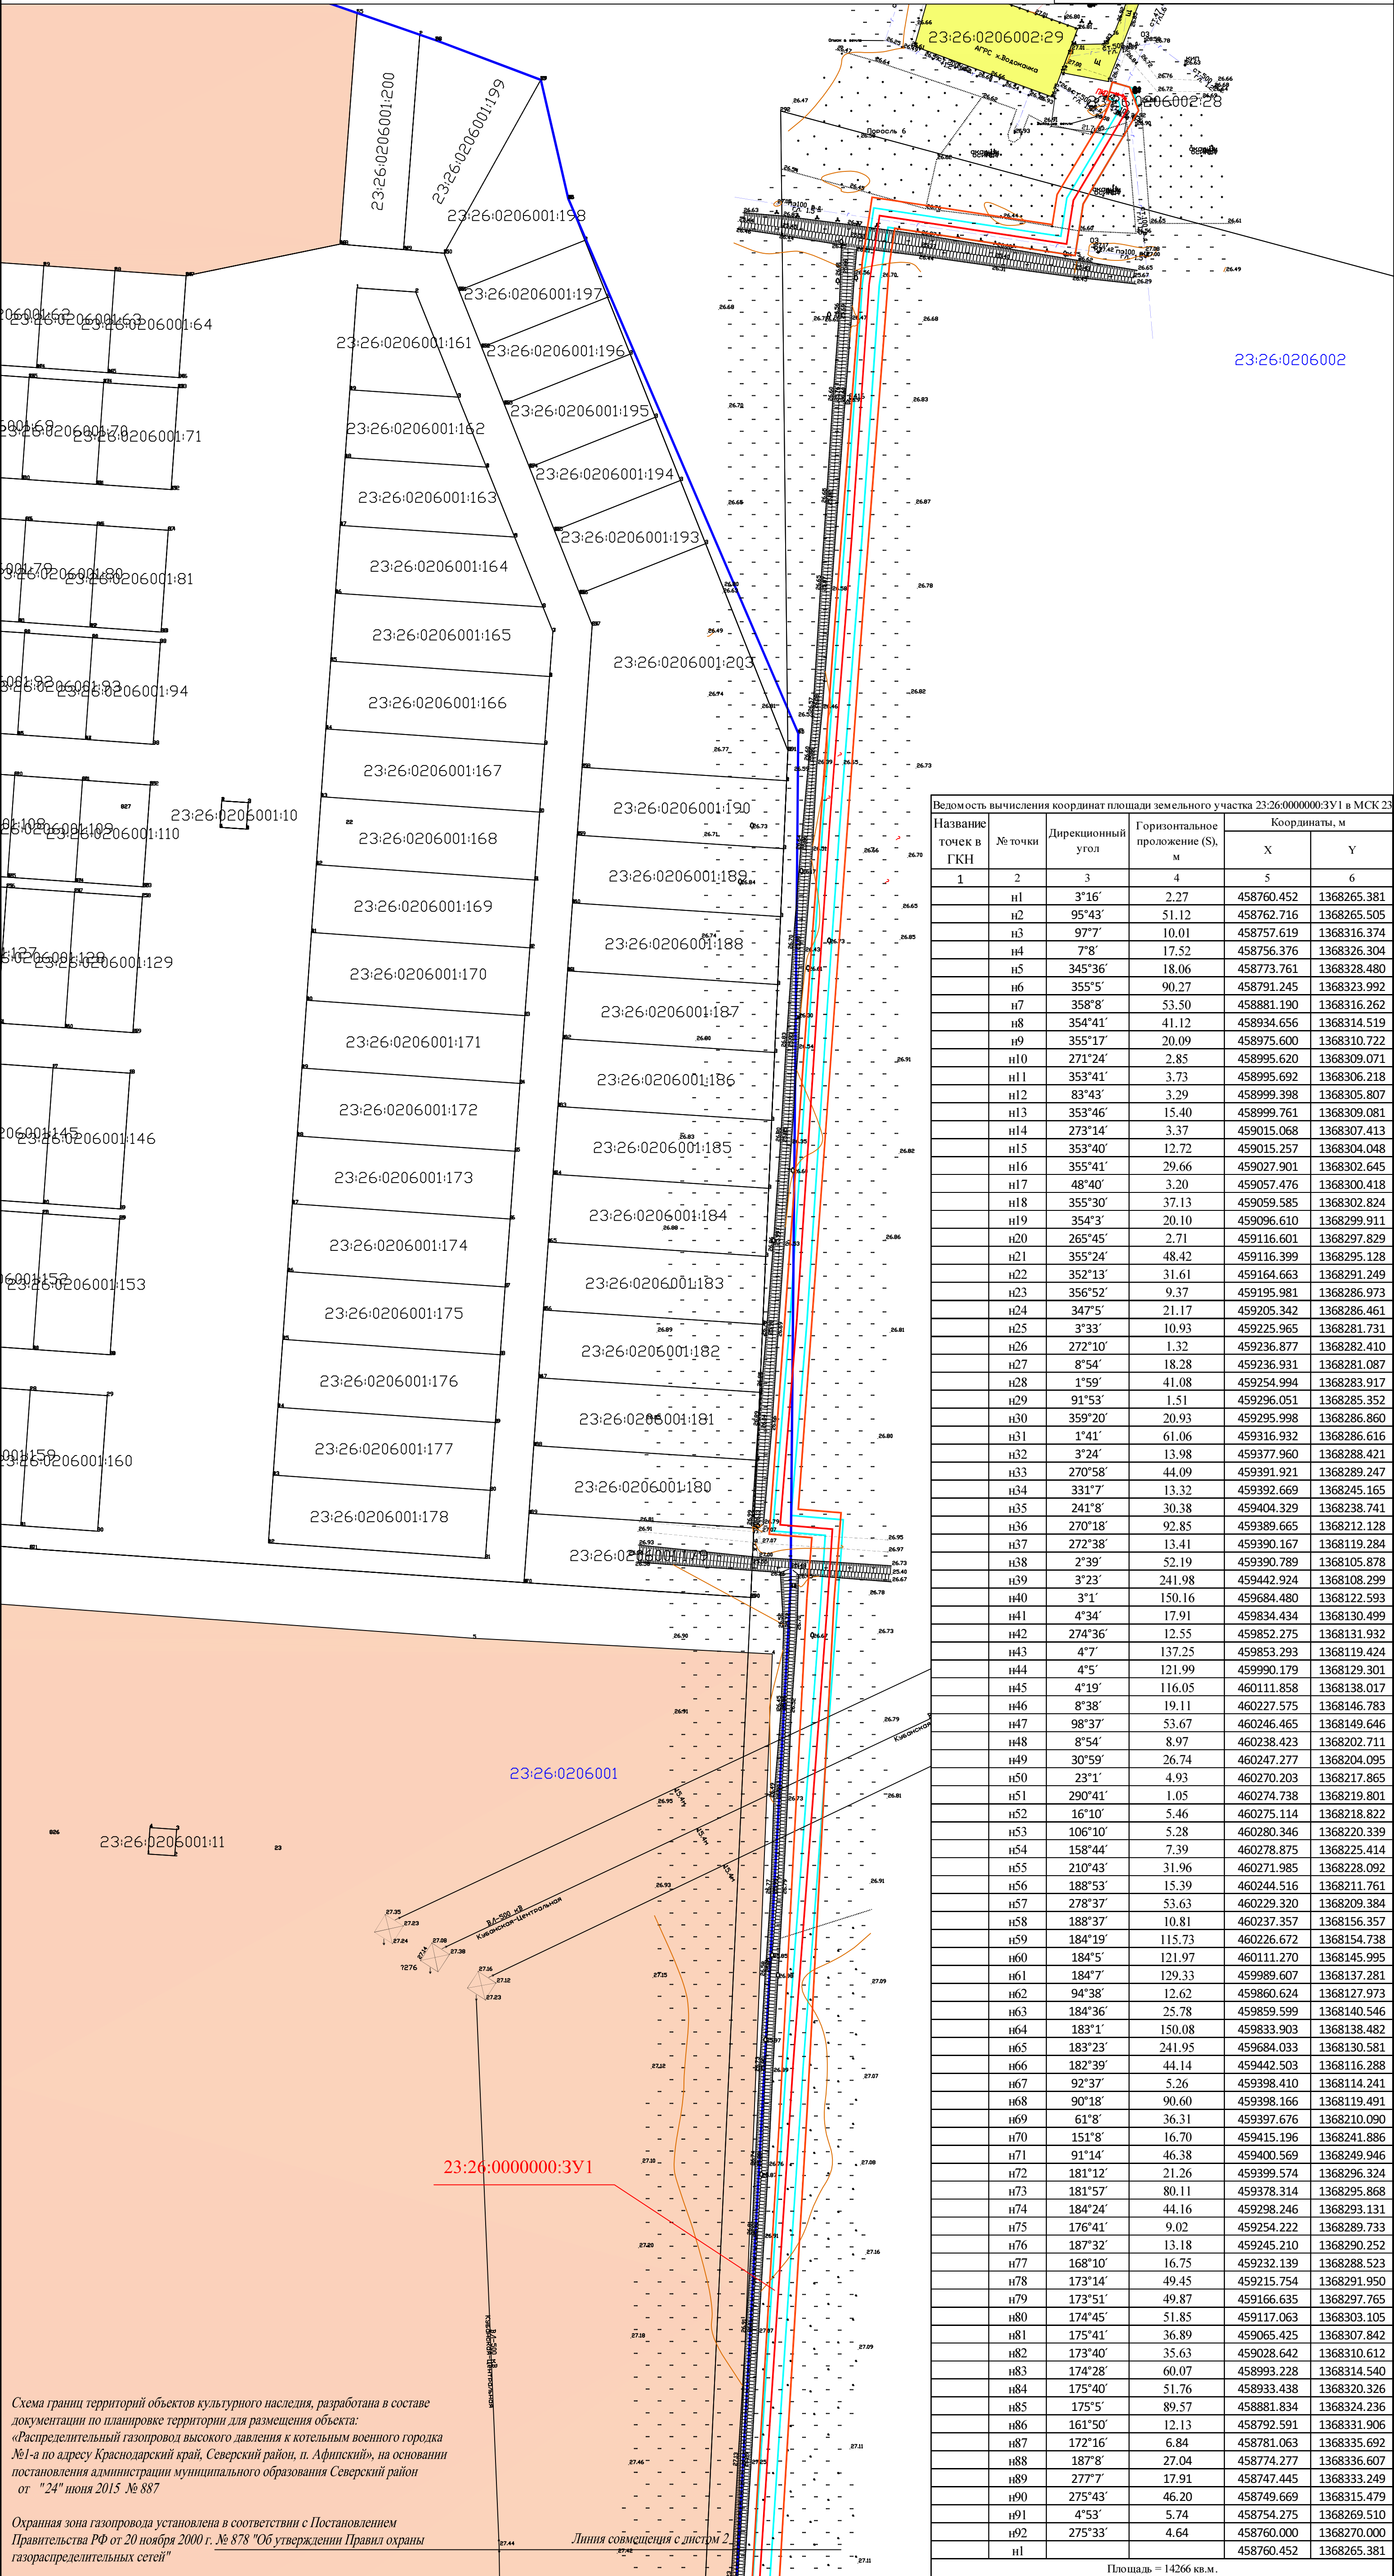


Схема границ территорий объектов культурного наследия, разработана в составе документации по планировке территории для размещения объекта: «Распределительный газопровод высокого давления к котельным военного городка №1-а по адресу Краснодарский край, Северский район, п. Афипский», на основании постановления администрации муниципального образования Северский район от "24" июня 2015 № 887

Охранная зона газопровода установлена в соответствии с Постановлением Правительства РФ от 20 ноября 2000 г. № 878 "Об утверждении Правил охраны газораспределительных сетей"

					Краснодарский край, Северский район, п. Афипский на территории Афипского городского поселения
					Документация по планировке территории для размещения объекта «Распределительный газопровод высокого давления к котельным военного городка №1-а по адресу Краснодарский край, Северский район, п. Афипский»
Изм.	Коды	Лист	№ док	Подп.	Дата
Разработал	Пономаренко				
Заказчик		Стадия	Лист	Листов	
ОАО "Газпром газораспределение Краснодар"		П	1	3	
Т.Контроль	Андреевский				
		Чертеж межевания территории М 1:1000		000 КО "МегаПолис" свидетельство 1370 от 26.11.2013 г г. Краснодар, ул. Советская	

Условные обозначения	
	- Граница проектируемого земельного участка
	- Земли сельскохозяйственного назначения
	- Земли промышленности, энергетики, транспорта, связи, радиовещания, телевидения, информатики, земли для обеспечения космической деятельности, земли обороны, безопасности и земли иного специального назначения
	- Надпись кадастрового номера земельного участка

	- Граница земельных участков стоящих, на государственном кадастровом учете
	- Граница кадастрового квартала
	- Охранная зона газопровода
	- Зона инженерной и транспортной инфраструкт автомобильного транспорта
	- Надпись кадастрового квартала

Ведомость вычисления координат площади земельного участка 23:26:0000000:3У1 в МСК 23					
Название	точек в ГКН	№ точки	Дирекционный угол	Горизонтальное проложение (S), м	Координаты, м
					X Y
	1	2	3	4	5 6
		n1	3°16'	2.27	458760.452 1368265.381
		n2	95°43'	51.12	458762.716 1368265.505
		n3	97°7'	10.01	458757.619 1368316.374
		n4	7°8'	17.52	458756.376 1368326.304
		n5	345°36'	18.06	458773.761 1368328.480
		n6	355°5'	90.27	458791.245 1368323.992
		n7	358°8'	53.50	458881.190 1368316.262
		n8	354°41'	41.12	458934.656 1368314.519
		n9	355°17'	20.09	458975.600 1368310.722
		n10	271°24'	2.85	458995.620 1368309.071
		n11	353°41'	3.73	458995.692 1368306.218
		n12	83°43'	3.29	458999.398 1368305.807
		n13	353°46'	15.40	458999.761 1368309.081
		n14	273°14'	3.37	459015.068 1368307.413
		n15	353°40'	12.72	459015.257 1368304.048
		n16	355°41'	29.66	459027.901 1368302.645
		n17	48°40'	3.20	459057.476 1368300.418
		n18	355°30'	37.13	459059.585 1368302.824
		n19	354°3'	20.10	459096.610 1368299.911
		n20	265°45'	2.71	459116.601 1368297.829
		n21	355°24'	48.42	459116.399 1368295.128
		n22	352°13'	31.61	459164.662 1368291.249
		n23	356°52'	9.37	459195.981 1368286.973
		n24	347°5'	21.17	459205.342 1368286.461
		n25	3°33'	10.93	459225.965 1368281.731
		n26	272°10'	1.32	459236.877 1368282.410
		n27	8°54'	18.28	459236.931 1368281.087
		n28	1°59'	41.08	459254.994 1368283.917
		n29	91°53'	1.51	459296.051 1368285.352
		n30	359°20'	20.93	459295.998 1368286.860
		n31	1°41'	61.06	459316.932 1368286.616
		n32	3°24'	13.98	459377.960 1368288.421
		n33	270°58'	44.09	459391.921 1368289.247
		n34	331°7'	13.32	459392.669 1368245.165
		n35	241°8'	30.38	459404.329 1368238.741
		n36	270°18'	92.85	459389.665 1368212.128
		n37	272°38'	13.41	459390.167 1368119.284
		n38	2°39'	52.19	459390.789 1368105.878
		n39	3°23'	241.98	459442.924 1368108.299
		n40	3°1'	150.16	459684.480 1368122.593
		n41	4°34'	17.91	459834.434 1368130.499
		n42	274°36'	12.55	459852.275 1368131.932
		n43	4°7'	137.25	459853.293 1368119.424
		n44	4°5'	121.99	459990.179 1368129.301
		n45	4°19'	116.05	460111.858 1368138.017
		n46	8°38'	19.11	460227.575 1368146.783
		n47	98°37'	53.67	460246.465 1368149.646
		n48	8°54'	8.97	460238.423 1368202.711
		n49	30°59'	26.74	460247.277 1368204.095
		n50	23°1'	4.93	460270.203 1368217.865
		n51	290°41'	1.05	460274.738 1368219.801
		n52	16°10'	5.46	460275.114 1368218.822
		n53	106°10'	5.28	460280.346 1368220.339
		n54	158°44'	7.39	460278.875 1368225.414
		n55	210°43'	31.96	460271.985 1368228.092
		n56	188°53'	15.39	460244.516 1368211.761
		n57	278°37'	53.63	460229.320 1368209.384
		n58	188°37'	10.81	460237.357 1368156.357
		n59	184°19'	115.73	460226.672 1368154.738
		n60	184°5'	121.97	460111.270 1368145.995
		n61	184°7'	129.33	459989.607 1368137.281
		n62	94°38'	12.62	459860.624 1368127.973
		n63	184°36'	25.78	459859.599 1368140.546
		n64	183°1'	150.08	459833.903 1368138.482
		n65	183°23'	241.95	459684.033 1368130.581
		n66	182°39'	44.14	459442.503 1368116.288
		n67	92°37'	5.26	459398.410 1368114.241
		n68	90°18'	90.60	459398.166 1368119.491
		n69	61°8'	36.31	459397.676 1368210.090
		n70	151°8'	16.70	459415.196 1368241.886
		n71	91°14'	46.38	459400.569 1368249.946
		n72	181°12'	21.26	459399.574 1368296.324
		n73	181°57'	80.11	459378.314 1368295.868
		n74	184°24'	44.16	459298.246 1368293.131
		n75	176°41'	9.02	459254.222 1368289.733
		n76	187°32'	13.18	459245.210 1368290.252
		n77	168°10'	16.75	459232.139 1368288.523
		n78	173°14'	49.45	459215.754 1368291.950
		n79	173°51'	49.87	459166.635 1368297.765
		n80	174°45'	51.85	459117.063 1368303.105
		n81	175°41'	36.89	459065.425 1368307.842
		n82	173°40'	35.63	459028.642 1368310.612
		n83	174°28'	60.07	458993.228 1368314.540
		n84	175°40'	51.76	458933.438 1368320.326
		n85	175°5'	89.57	458881.834 1368324.236
		n86	161°50'	12.13	458792.591 1368331.906
		n87	172°16'	6.84	458781.063 1368335.692
		n88	187°8'	27.04	458774.277 1368336.607
		n89	277°7'	17.91	458747.445 1368333.249
		n90	275°43'	46.20	458749.669 1368315.479
		n91	4°53'	5.74	458754.275 1368269.510
		n92	275°33'	4.64	458760.000 1368270.000
		n1			458760.452 1368265.381

Площадь = 14266 кв.м.