


Документация по планировке территории (проект планировке территории) для размещения объекта:
«Распределительный газопровод высокого давления к котельным военного городка №1-а по адресу
Краснодарский край, Северский район, п. Афипский»

УТВЕРЖДЕНО

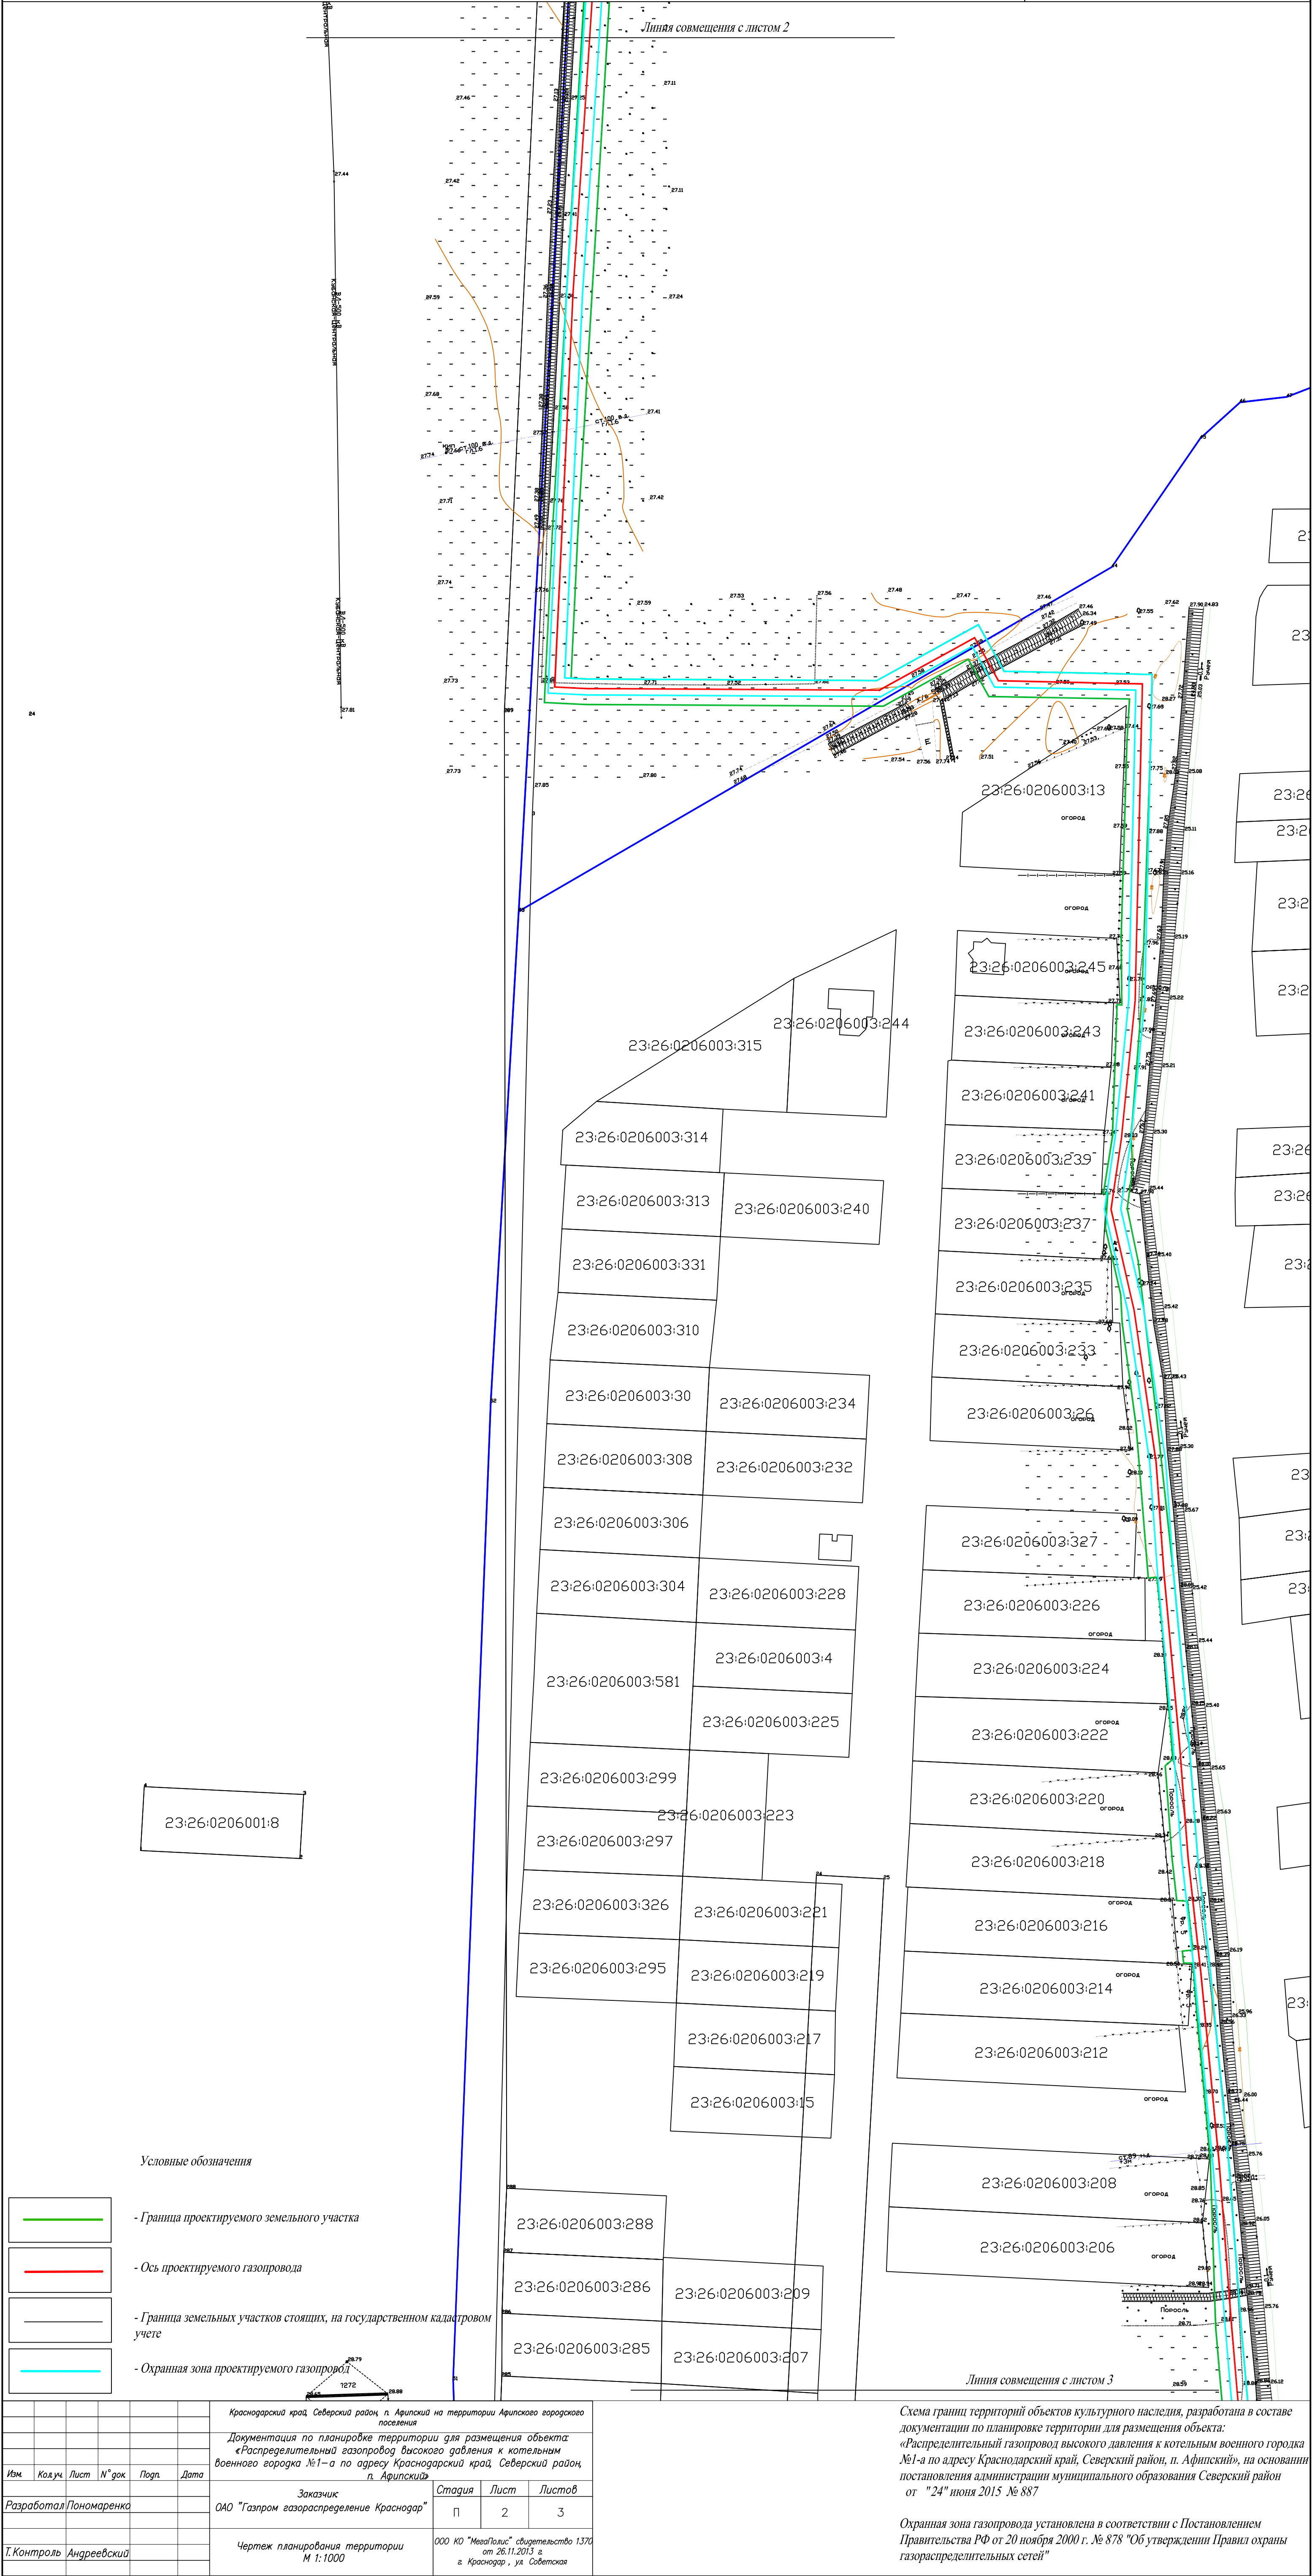

Условные обозначения

- Граница проектируемого земельного участка
- Ось проектируемого газопровода
- Граница земельных участков стоящих, на государственном кадастровом учете
- Охранная зона проектируемого газопровода

						Краснодарский край, Северский район, п. Афипский на территории Афипского городского поселения
						Документация по планировке территории для размещения объекта: «Распределительный газопровод высокого давления к котельным военного городка №1-а по адресу Краснодарский край, Северский район, п. Афипский»
Изм.	Коды	Лист	№ док	Подп.	Дата	
Разработал	Пономаренко					Заказчик ОАО "Газпром газораспределение Краснодар"
И. Контроль	Андреевский					Чертеж планирования территории М 1:1000
						000 КО "МегаТолис" свидетельство 1370 от 26.11.2013 г в Краснодар, ул. Советская

Схема границ территорий объектов культурного наследия, разработана в составе документации по планировке территории для размещения объекта: «Распределительный газопровод высокого давления к котельным военного городка №1-а по адресу Краснодарский край, Северский район, п. Афипский», на основании постановления администрации муниципального образования Северский район от "24" июня 2015 № 887

Охранная зона газопровода установлена в соответствии с Постановлением Правительства РФ от 20 ноября 2000 г. № 878 "Об утверждении Правил охраны газораспределительных сетей"