


Документация по планировке территории (проект планировке территории) для размещения объекта:
«Распределительный газопровод высокого давления к котельным военного городка №1-а по адресу
Краснодарский край, Северский район, п. Афипский»

УТВЕРЖДЕНО

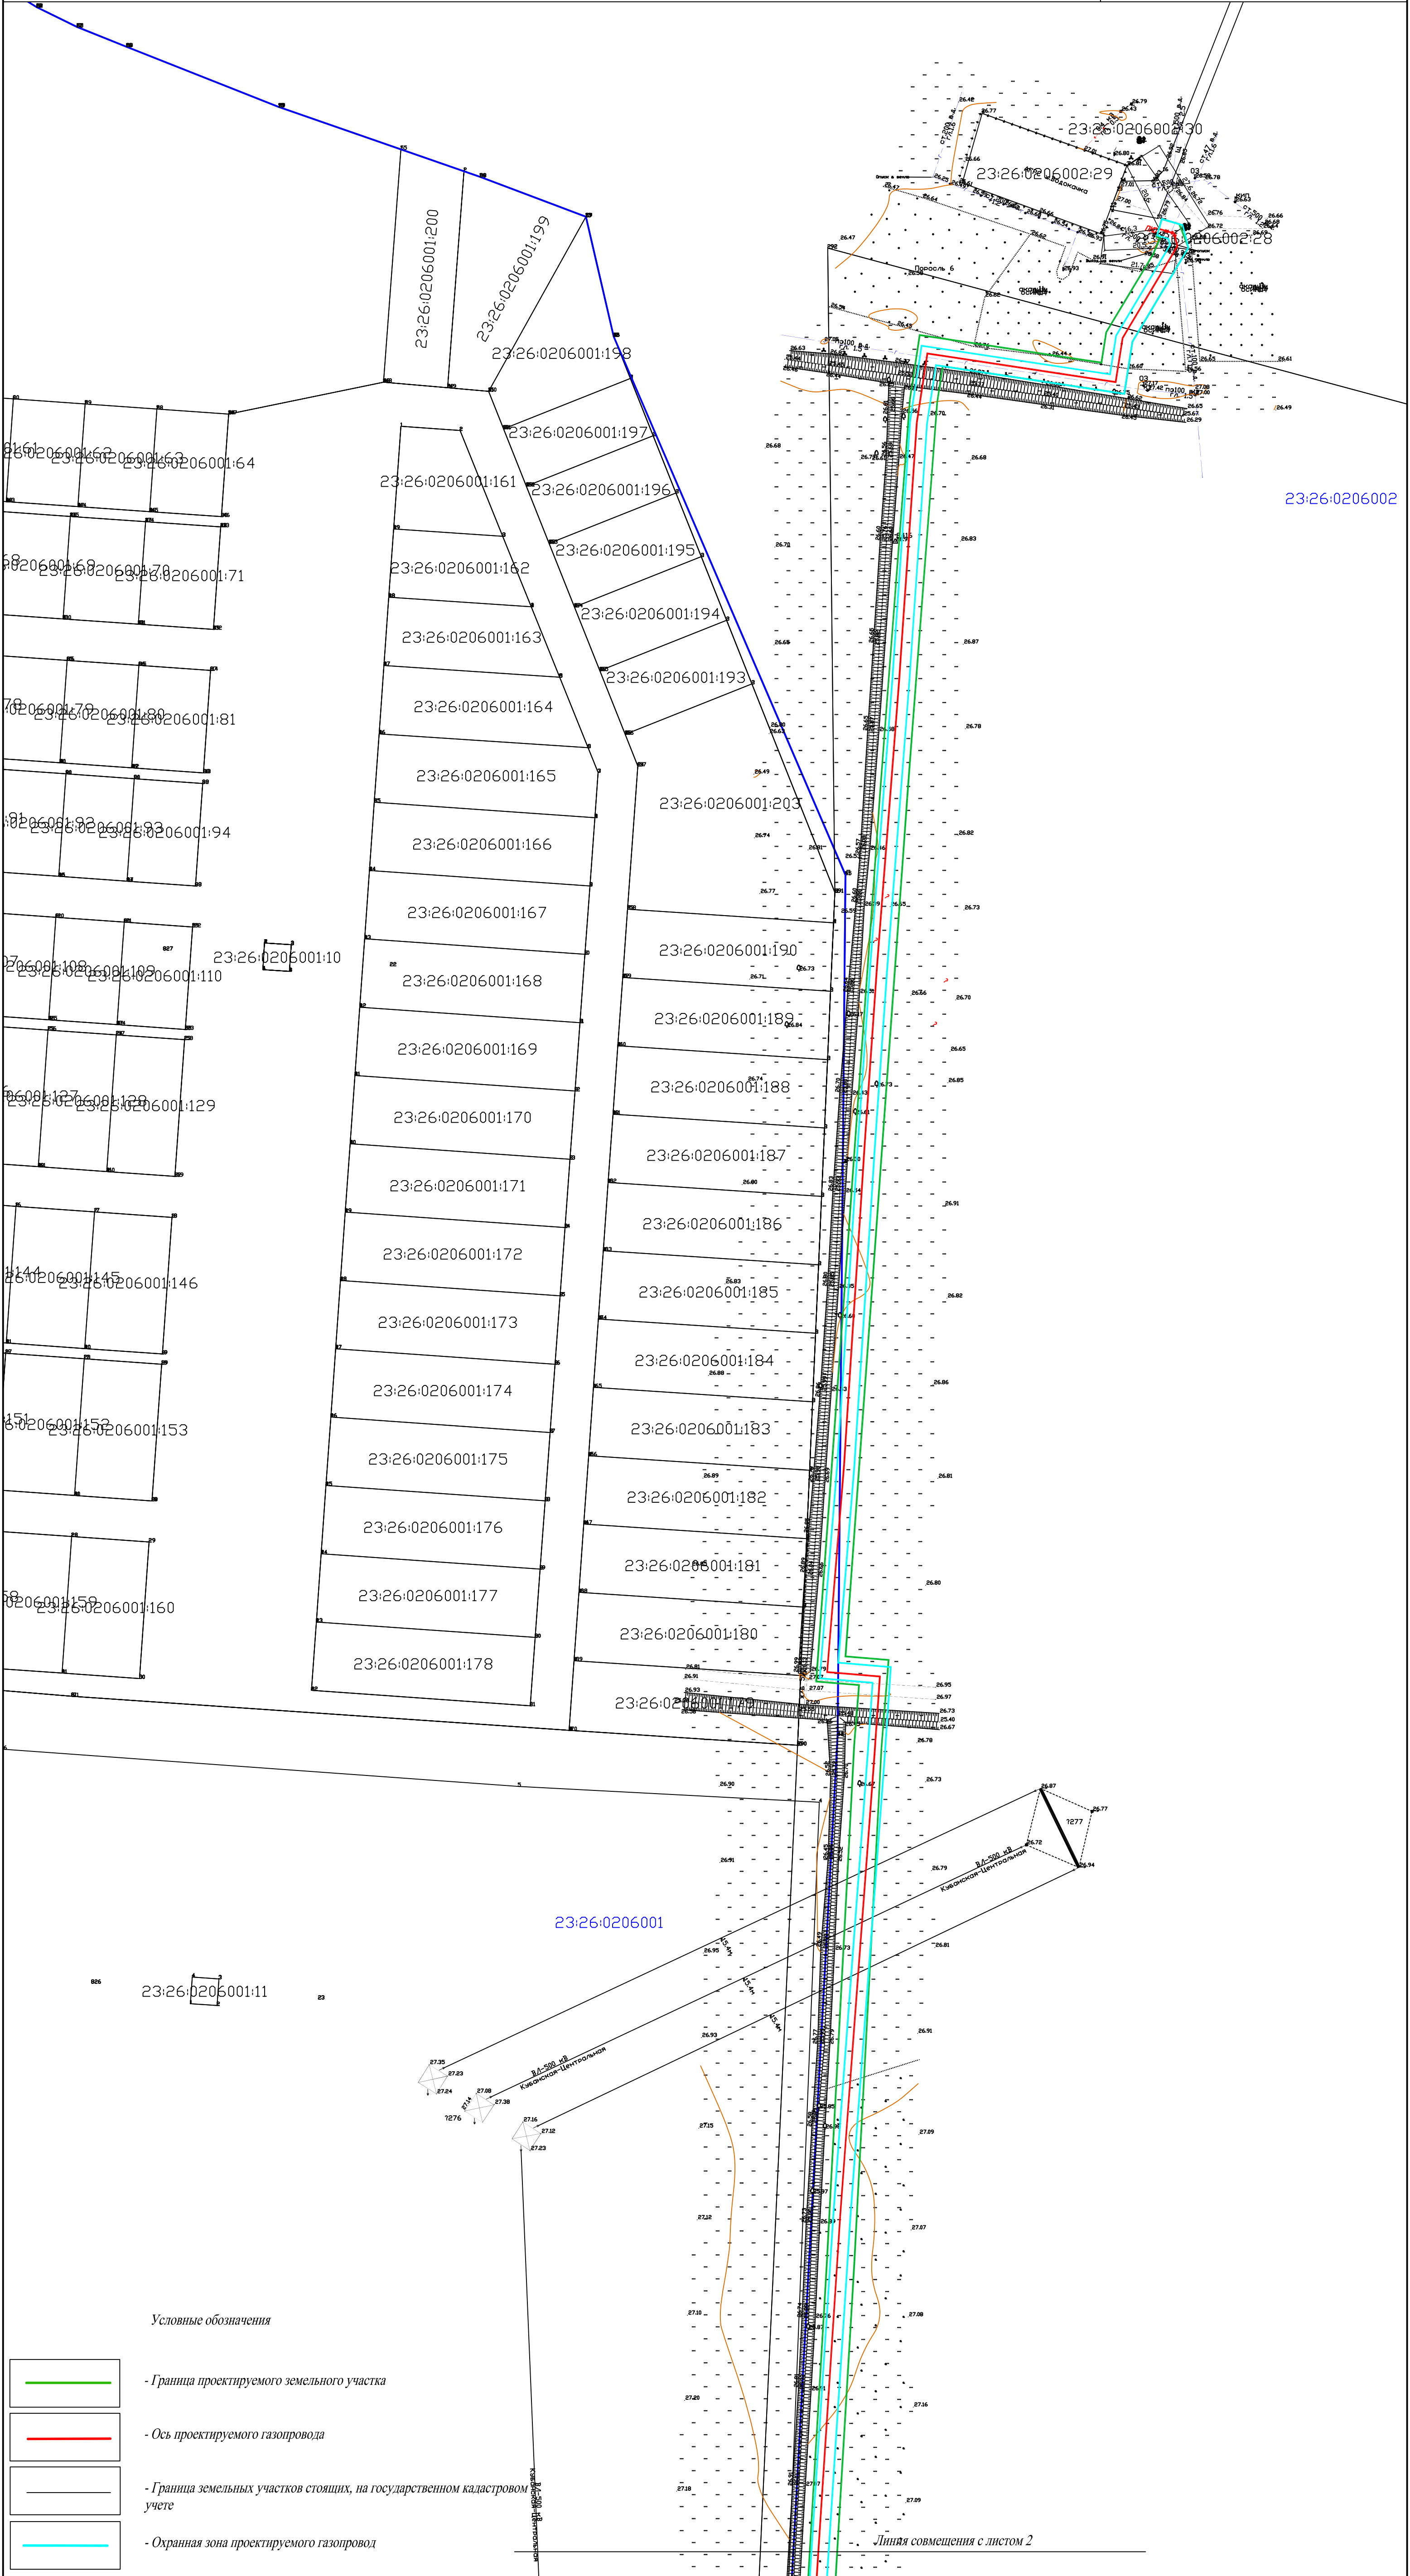

					Краснодарский край, Северский район, п. Афипский на территории Афипского городского поселения
					Документация по планировке территории для размещения объекта: «Распределительный газопровод высокого давления к котельным военного городка №1-а по адресу Краснодарский край, Северский район, п. Афипский»
Изм.	Колуч.	Лист	№ док.	Подп.	Дата
Разработал	Пономаренко				
		Заказчик	Стадия	Лист	Листов
		ОАО "Газпром газораспределение Краснодар"	П	1	3
		Чертеж планирования территории	000 КО "МегаТолис" свидетельство 1370 от 26.11.2013 г. в. Краснодар, ул. Советская		
		М 1:1000			
Т.Контроль	Андреевский				

Схема границ территорий объектов культурного наследия, разработана в составе документации по планировке территории для размещения объекта: «Распределительный газопровод высокого давления к котельным военного городка №1-а по адресу Краснодарский край, Северский район, п. Афипский», на основании постановления администрации муниципального образования Северский район от "24" июня 2015 № 887

Охранная зона газопровода установлена в соответствии с Постановлением Правительства РФ от 20 ноября 2000 г. № 878 "Об утверждении Правил охраны газораспределительных сетей"