

Заказчик: ООО «Убинка»

**ДОКУМЕНТАЦИЯ
ПО МЕЖЕВАНИЮ ТЕРРИТОРИИ
(проект межевания территории)**

для размещения объекта:

**«Комплекс гостевых домов с коммерческой и транспортной
инфраструктурой по адресу:
Краснодарский край, Северский район, ст-ца Убинская»**

**Раздел 1
«Основная часть проекта межевания территории»**

Директор



Дзгоева А.В.

**Автор раздела: ООО «Межевой земельный центр»
Краснодар, 2025**

Раздел 1
«Основная часть проекта межевания территории»

Содержание

№ п/п	Наименование документов	Кол-во док-тов	Кол-во листов	Номера листов
1	Титульный лист	1	1	1
2	Содержание	1	1	2
3	Постановление администрации муниципального образования Северский	1	3	3-5
4	Пояснительная записка	1	43	6-48
5	Чертеж межевания территории М 1:1000	1	2	49-50
6	Выписки Единого государственного реестра недвижимости	11	CD-диск	



**АДМИНИСТРАЦИЯ МУНИЦИПАЛЬНОГО ОБРАЗОВАНИЯ
СЕВЕРСКИЙ МУНИЦИПАЛЬНЫЙ РАЙОН
КРАСНОДАРСКОГО КРАЯ**

ПО С Т А Н О В Л Е Н И Е

от 03.12.2025

№ 2228

станция Северская

**О подготовке документации по межеванию территории
(проект межевания территории) для размещения объекта:
«Комплекс гостевых домов с коммерческой и транспортной
инфраструктурой по адресу: Краснодарский край,
Северский район»**

В соответствии с Федеральным законом от 6 октября 2003 года №131-ФЗ «Об общих принципах организации местного самоуправления в Российской Федерации», постановлением Правительства Российской Федерации от 2 февраля 2024 года № 112 «Об утверждении Правил подготовки документации по планировке территории, подготовка которой осуществляется на основании решений уполномоченных федеральных органов исполнительной власти, исполнительных органов субъектов Российской Федерации и органов местного самоуправления, принятия решения об утверждении документации по планировке территории, внесения изменений в такую документацию, отмены такой документации или ее отдельных частей, признания отдельных частей такой документации не подлежащими применению, а также подготовки и утверждения проекта планировки территории в отношении территорий исторических поселений федерального и регионального значения», на основании заявления ООО «Убинка», входящий от 19 ноября 2025 года № 01-23/11819, а также на основании заявления ООО «Убинка» входящий от 19 ноября 2025 года №01-23/11813, в лице директора Еприкяна Оганиса Арсеновича, руководствуясь статьями 43 Градостроительного кодекса Российской Федерации, статьями 17, 31, 66, Устава муниципального образования Северский муниципальный район Краснодарского края, п о с т а н о в л я ю:

1. Разрешить ООО «Убинка» подготовить документацию по межеванию территории (проект межевания территории) для размещения объекта: «Комплекс гостевых домов с коммерческой и транспортной инфраструктурой по адресу: Краснодарский край, Северский район», в отношении земельных участков с кадастровыми номерами:

23:26:0303000:411;
23:26:0303000:1445;
23:26:0303000:1446;
23:26:0303000:1463;
23:26:0303000:1465;
23:26:0303000:1466;
23:26:0303000:1470;
23:26:0303000:1471;
23:26:0000000:5730;
23:26:0000000:5729;
23:26:0000000:5728.

2. Утвердить ООО «Убинка» задание на разработку документации по межеванию территории (проект межевания территории) для размещения объекта: «Комплекс гостевых домов с коммерческой и транспортной инфраструктурой по адресу: Краснодарский край, Северский район», в отношении земельных участков с кадастровыми номерами:

23:26:0303000:411;
23:26:0303000:1445;
23:26:0303000:1446;
23:26:0303000:1463;
23:26:0303000:1465;
23:26:0303000:1466;
23:26:0303000:1470;
23:26:0303000:1471;
23:26:0000000:5730;
23:26:0000000:5729;
23:26:0000000:5728

согласно приложению 1 к настоящему постановлению.

3. Утвердить ООО «Убинка» задание на выполнение инженерных изысканий для размещения объекта: «Комплекс гостевых домов с коммерческой и транспортной инфраструктурой по адресу: Краснодарский край, Северский район» в отношении земельных участков с кадастровыми номерами:

23:26:0303000:411;
23:26:0303000:1445;
23:26:0303000:1446;
23:26:0303000:1463;
23:26:0303000:1465;
23:26:0303000:1466;
23:26:0303000:1470;
23:26:0303000:1471;
23:26:0000000:5730;
23:26:0000000:5729;
23:26:0000000:5728

согласно приложению 2 к настоящему постановлению.

4. ООО «Убинка» в течение десяти дней со дня принятия настоящего постановления направить уведомление о принятом постановлении в адрес главы Азовского сельского поселения Северского муниципального района Краснодарского края.


5. Признать утратившим силу постановление администрации муниципального образования Северский муниципальный район Краснодарского края от 5 сентября 2025 года №1655 «О подготовке документации по межеванию территории (проект межевания территории) для размещения объекта: «Комплекс гостевых домов с коммерческой и транспортной инфраструктур по адресу: Краснодарский край, Северский район, ст-ца Убинская».

6. Управлению по связям с общественностью (Поляшенко Е.А.) разместить настоящее постановление на официальном сайте администрации муниципального образования Северский муниципальный район Краснодарского края в информационно-телекоммуникационной сети «Интернет» в разделе «Муниципальные правовые акты» и обеспечить опубликование в средствах массовой информации.

7. Контроль за выполнением настоящего постановления возложить на заместителя главы администрации Малова Д.А.

8. Постановление вступает в силу со дня его подписания.

Исполняющий
обязанности главы
муниципального
образования
Северский
муниципальный район
Краснодарского края

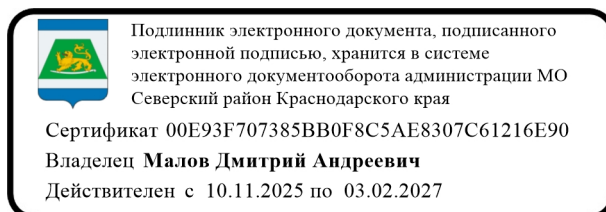

Д.А. Малов.]

[illegible]

Инв. № подл.		Подпись и дата		Взамен инв. №														
Изм.	Код уч.	Лист	1. Перечень и сведения о площади образуемых земельных участков, в том числе возможные способы их образования															
			№ док.	Подп.	Дата	№ п/п	Номер образуемого земельного участка	Площадь образуемого земельного участка	Площадь фрагмента образуемого земельного участка	Способ образования земельного участка	Устанавливаемый вид разрешенного использования образуемого земельного участка	Категория земель образуемого земельного участка	Адрес (местоположение) образуемого земельного участка	Кадастровый номер существующего земельного участка	Местоположение существующего земельного участка	Площадь существующего земельного участка, кв.м	Категория земель существующего земельного участка	Вид разрешенного существующего исходного земельного участка
Проект межевания территории																		
2	Лист																	

Инв. № подл.			Подпись и дата			Взамен инв. №													
Изм.	Код.уч.	Лист	№ док.	Подп.	Дата														
						2	№ п/п	Номер образуемого земельного участка	Площадь образуемого земельного участка	Площадь фрагмента образуемого земельного участка	Способ образования земельного участка	Устанавливаемый вид разрешенного использования образуемого земельного участка	Категория земель образуемого земельного участка	Адрес (местоположение) образуемого земельного участка	Кадастровый номер существующего земельного участка	Местоположение существующего земельного участка	Площадь существующего земельного участка, кв.м	Категория земель существующего земельного участка	Вид разрешенного существующего исходного земельного участка
Проект межевания территории	:1463/п2	-	6374	часть земельного участка с кадастровым № 23:26:0303000:1463 в результате перераспределения включается в состав земельного участка 3У2	-	-	-	23:26:0303000:1463	Краснодарский край, Северский р-н	169302	Земли населенных пунктов	Для сельскохозяйственного производства							
3	Лист	:1465/п2	-	2073	часть земельного участка с кадастровым № 23:26:0303000:1465 в результате перераспределения включается в состав земельного участка 3У2	-	-	-	23:26:0303000:1465	Краснодарский край, Северский р-н	18130	Земли населенных пунктов	Для сельскохозяйственного производства						

5

Инв. № подл.	Подпись и дата	Взамен инв. №

Изм.	
Код. уч.	
Лист	
№ док.	
Подп.	
Дата	

Проект межевания территории	
Лист	4

№ № п/п	Номер образуемого земельного участка	Площадь образуемого земельного участка	Площадь фрагмента образуемого земельного участка	Способ образования земельного участка	Устанавливаемый вид разрешенного использования образуемого земельного участка	Категория земель образуемого земельного участка	Адрес (местоположение) образуемого земельного участка	Кадастровый номер существующего земельного участка	Местоположение существующего земельного участка	Площадь существующего земельного участка, кв.м	Категория земель существующего земельного участка	Вид разрешенного существующего исходного земельного участка
3	ЗУЗ	10992	-	Образование земельного участка в результате перераспределения земельных участков с кадастровыми №№ 23:26:0000000:5728, 23:26:0000000:5729, 23:26:0000000:5730, 23:26:0303000:1445, 23:26:0303000:1446, 23:26:0303000:1463, 23:26:0303000:1465, 23:26:0303000:1466, 23:26:0303000:1470, 23:26:0303000:1471, 23:26:0303000:411 и земель неразграниченной государственной собственности	Предпринимательство	Земли населенных пунктов	Краснодарский край Северский район Азовское сельское поселение станица Убинская	-	-	-	-	-
	:1463/пЗ	-	10992	часть земельного участка с кадастровым № 23:26:0303000:1463 в результате перераспределения включается в состав земельного участка ЗУЗ	-	-	-	23:26:0303000:1463	Краснодарский край, Северский р-н	169302	Земли населенных пунктов	Для сельскохозяйственного производства

Инв. № подл.		Подпись и дата		Взамен инв. №	
Изм.	Код уч.	Лист	№ док.	Подп.	Дата	
Проект межевания территории	

Инв. № подл.	Подпись и дата	Взамен инв. №

Изм.	
Код. уч.	
Лист	
№ док.	
Подп.	
Дата	

Проект межевания территории	
Лист	6

№ № п/п	Номер образуемого земельного участка	Площадь образуемого земельного участка	Площадь фрагмента образуемого земельного участка	Способ образования земельного участка	Устанавливаемый вид разрешенного использования образуемого земельного участка	Категория земель образуемого земельного участка	Адрес (местоположение) образуемого земельного участка	Кадастровый номер существующего земельного участка	Местоположение существующего земельного участка	Площадь существующего земельного участка, кв.м	Категория земель существующего земельного участка	Вид разрешенного существующего исходного земельного участка
5	3У5	8231	-	Образование земельного участка в результате перераспределения земельных участков с кадастровыми №№ 23:26:0000000:5728, 23:26:0000000:5729, 23:26:0000000:5730, 23:26:0303000:1445, 23:26:0303000:1446, 23:26:0303000:1463, 23:26:0303000:1465, 23:26:0303000:1466, 23:26:0303000:1470, 23:26:0303000:1471, 23:26:0303000:411 и земель неразграниченной государственной собственности	Предпринимательство	Земли населенных пунктов	Краснодарский край Северский район Азовское сельское поселение станица Убинская	-	-	-	-	-
	:1463/п5	-	8231	часть земельного участка с кадастровым № 23:26:0303000:1463 в результате перераспределения включается в состав земельного участка 3У5	-	-	-	23:26:0303000:1463	Краснодарский край, Северский р-н	169302	Земли населенных пунктов	Для сельскохозяйственного производства

Инв. № подл.	Подпись и дата	Взамен инв. №

Изм.	
Код. уч.	
Лист	
№ док.	
Подп.	
Дата	

Проект межевания территории	
Лист	7

№ № п/п	Номер образуемого земельного участка	Площадь образуемого земельного участка	Площадь фрагмента образуемого земельного участка	Способ образования земельного участка	Устанавливаемый вид разрешенного использования образуемого земельного участка	Категория земель образуемого земельного участка	Адрес (местоположение) образуемого земельного участка	Кадастровый номер существующего земельного участка	Местоположение существующего земельного участка	Площадь существующего земельного участка, кв.м	Категория земель существующего земельного участка	Вид разрешенного существующего исходного земельного участка
6	ЗУ6	5263	-	Образование земельного участка в результате перераспределения земельных участков с кадастровыми №№ 23:26:0000000:5728, 23:26:0000000:5729, 23:26:0000000:5730, 23:26:0303000:1445, 23:26:0303000:1446, 23:26:0303000:1463, 23:26:0303000:1465, 23:26:0303000:1466, 23:26:0303000:1470, 23:26:0303000:1471, 23:26:0303000:411 и земель неразграниченной государственной собственности	Предпринимательство	Земли населенных пунктов	Краснодарский край Северский район Азовское сельское поселение станица Убинская	-	-	-	-	-
	:1463/п6	-	5263	часть земельного участка с кадастровым № 23:26:0303000:1463 в результате перераспределения включается в состав земельного участка ЗУ6	-	-	-	23:26:0303000:1463	Краснодарский край, Северский р-н	169302	Земли населенных пунктов	Для сельскохозяйственного производства

Инв. № подл.	Подпись и дата	Взамен инв. №

Изм.		
Код. уч.		
Лист		
№ док.		
Подп.		
Дата		

Проект межевания территории	
8	Лист

№ № п/п	Номер образуемого земельного участка	Площадь образуемого земельного участка	Площадь фрагмента образуемого земельного участка	Способ образования земельного участка	Устанавливаемый вид разрешенного использования образуемого земельного участка	Категория земель образуемого земельного участка	Адрес (местоположение) образуемого земельного участка	Кадастровый номер существующего земельного участка	Местоположение существующего земельного участка	Площадь существующего земельного участка, кв.м	Категория земель существующего земельного участка	Вид разрешенного существующего исходного земельного участка
7	ЗУ7	7376	-	Образование земельного участка в результате перераспределения земельных участков с кадастровыми №№ 23:26:0000000:5728, 23:26:0000000:5729, 23:26:0000000:5730, 23:26:0303000:1445, 23:26:0303000:1446, 23:26:0303000:1463, 23:26:0303000:1465, 23:26:0303000:1466, 23:26:0303000:1470, 23:26:0303000:1471, 23:26:0303000:411 и земель неразграниченной государственной собственности	Предпринимательство	Земли населенных пунктов	Краснодарский край Северский район Азовское сельское поселение станица Убинская	-	-	-	-	-
	:1463/п7	-	7376	часть земельного участка с кадастровым № 23:26:0303000:1463 в результате перераспределения включается в состав земельного участка ЗУ7	-	-	-	23:26:0303000:1463	Краснодарский край, Северский р-н	169302	Земли населенных пунктов	Для сельскохозяйственного производства

Инв. № подл.	Подпись и дата	Взамен инв. №

Изм.	
Код. уч.	
Лист	
№ док.	
Подп.	
Дата	

Проект межевания территории	
Лист	9

№ № п/п	Номер образуемого земельного участка	Площадь образуемого земельного участка	Площадь фрагмента образуемого земельного участка	Способ образования земельного участка	Устанавливаемый вид разрешенного использования образуемого земельного участка	Категория земель образуемого земельного участка	Адрес (местоположение) образуемого земельного участка	Кадастровый номер существующего земельного участка	Местоположение существующего земельного участка	Площадь существующего земельного участка, кв.м	Категория земель существующего земельного участка	Вид разрешенного существующего исходного земельного участка
8	ЗУ8	12659	-	Образование земельного участка в результате перераспределения земельных участков с кадастровыми №№ 23:26:0000000:5728, 23:26:0000000:5729, 23:26:0000000:5730, 23:26:0303000:1445, 23:26:0303000:1446, 23:26:0303000:1463, 23:26:0303000:1465, 23:26:0303000:1466, 23:26:0303000:1470, 23:26:0303000:1471, 23:26:0303000:411 и земель неразграниченной государственной собственности	Предпринимательство	Земли населенных пунктов	Краснодарский край Северский район Азовское сельское поселение станица Убинская	-	-	-	-	-
	:1463/п8	-	12659	часть земельного участка с кадастровым № 23:26:0303000:1463 в результате перераспределения включается в состав земельного участка ЗУ8	-	-	-	23:26:0303000:1463	Краснодарский край, Северский р-н	169302	Земли населенных пунктов	Для сельскохозяйственного производства

Инв. № подл.	Подпись и дата	Взамен инв. №

№ № п/п	Номер образуемо го земельног о участка	Площа дь образуе мого земельн ого участка	Площадь фрагмент а образуем ого земельно го участка	Способ образования земельного участка	Устанавливаем ый вид разрешенного использовани я образуемого земельного участка	Категория земель образуемого земельного участка	Адрес (местопол ожение) образуемо го земельног о участка	Кадастровый номер существующего земельного участка	Местоположе ние существующе го земельного участка	Площ адь сущес твую щего земель ного участк а, кв.м	Категория земель существую щего земельного участка	Вид разрешенног о существующ его исходного земельного участка
9	ЗУ9	12456	-	Образование земельного участка в результате перераспределения земельных участков с кадастровыми №№ 23:26:0000000:5728, 23:26:0000000:5729, 23:26:0000000:5730, 23:26:0303000:1445, 23:26:0303000:1446, 23:26:0303000:1463, 23:26:0303000:1465, 23:26:0303000:1466, 23:26:0303000:1470, 23:26:0303000:1471, 23:26:0303000:411 и земель неразграниченной государственной собственности	Предпринимательство	Земли населенных пунктов	Краснодарский край Северский район Азовское сельское поселение станция Убинская	-	-	-	-	-
	:1463/п9	-	6075	часть земельного участка с кадастровым № 23:26:0303000:1463 в результате перераспределения включается в состав земельного участка ЗУ9	-	-	-	23:26:0303000:1463	Краснодарский край, Северский р-н	169302	Земли населенных пунктов	Для сельскохозяйственного производства
	:1465/п4	-	6380	часть земельного участка с кадастровым № 23:26:0303000:1465 в результате перераспределения включается в состав земельного участка ЗУ9	-	-	-	23:26:0303000:1465	Краснодарский край, Северский р-н	18130	Земли населенных пунктов	Для сельскохозяйственного производства

Инв. № подл.		Подпись и дата		Взамен инв. №											
Изм.	Код уч.	Лист	№ док.	Подп.	Дата										
Проект межевания территории															
11	Лист														

№ № п/п	Номер образуемого земельного участка	Площадь образуемого земельного участка	Площадь фрагмента образуемого земельного участка	Способ образования земельного участка	Устанавливаемый вид разрешенного использования образуемого земельного участка	Категория земель образуемого земельного участка	Адрес (местоположение) образуемого земельного участка	Кадастровый номер существующего земельного участка	Местоположение существующего земельного участка	Площадь существующего земельного участка, кв.м	Категория земель существующего земельного участка	Вид разрешенного существующего исходного земельного участка
10	ЗУ10	13153	-	Образование земельного участка в результате перераспределения земельных участков с кадастровыми №№ 23:26:0000000:5728, 23:26:0000000:5729, 23:26:0000000:5730, 23:26:0303000:1445, 23:26:0303000:1446, 23:26:0303000:1463, 23:26:0303000:1465, 23:26:0303000:1466, 23:26:0303000:1470, 23:26:0303000:1471, 23:26:0303000:411 и земель неразграниченной государственной собственности	Предпринимательство	Земли населенных пунктов	Краснодарский край Северский район Азовское сельское поселение станция Убинская	-	-	-	-	-
	:1465/п5	-	252	часть земельного участка с кадастровым № 23:26:0303000:1465 в результате перераспределения включается в состав земельного участка ЗУ10	-	-	-	23:26:0303000:1465	Краснодарский край, Северский р-н	18130	Земли населенных пунктов	Для сельскохозяйственного производства
	:1463/п10	-	12901	часть земельного участка с кадастровым № 23:26:0303000:1463 в результате перераспределения включается в состав земельного участка ЗУ10	-	-	-	23:26:0303000:1463	Краснодарский край, Северский р-н	169302	Земли населенных пунктов	Для сельскохозяйственного производства

13

Инв. № подл.		Подпись и дата		Взамен инв. №														
Изм.	Код уч.	Лист	№ док.	Подп.	Дата													
Проект межевания территории						№ № п/п	Номер образуемо го земельног о участка	Площа дь образуе мого земельн ого участка	Площадь фрагмент а образуем ого земельно го участка	Способ образования земельного участка	Устанавливаем ый вид разрешенного использовани я образуемого земельного участка	Категория земель образуемого земельного участка	Адрес (местопол ожение) образуемо го земельног о участка	Кадастровый номер существующего земельного участка	Местоположе ние существующе го земельного участка	Площ адь сущес твую щего земель ного участк а, кв.м	Категория земель существую щего земельного участка	Вид разрешенног о существующ его исходного земельного участка
						11	ЗУ11	33208	-	Образование земельного участка в результате перераспределения земельных участков с кадастровыми №№ 23:26:0000000:5728, 23:26:0000000:5729, 23:26:0000000:5730, 23:26:0303000:1445, 23:26:0303000:1446, 23:26:0303000:1463, 23:26:0303000:1465, 23:26:0303000:1466, 23:26:0303000:1470, 23:26:0303000:1471, 23:26:0303000:411 и земель неразграниченной государственной собственности	Общественное использование объектов капитального строительства	Земли населенных пунктов	Краснодарский край Северский район Азовское сельское поселение станция Убинская	-	-	-	-	-
							:1463/п11	-	30394	часть земельного участка с кадастровым № 23:26:0303000:1463 в результате перераспределения включается в состав земельного участка ЗУ11	-	-	-	23:26:0303000:1463	Краснодарский край, Северский р-н	169302	Земли населенных пунктов	Для сельскохозяйс твенного производства
							:1465/п3	-	2814	часть земельного участка с кадастровым № 23:26:0303000:1465 в результате перераспределения включается в состав земельного участка ЗУ1	-	-	-	23:26:0303000:1465	Краснодарский край, Северский р-н	18130	Земли населенных пунктов	Для сельскохозяйс твенного производства

Инв. № подл.	Подпись и дата	Взамен инв. №

Изм.	
Код уч.	
Лист	
№ док.	
Подп.	
Дата	

Проект межевания территории	
Лист	13

№ № п/п	Номер образуемого земельного участка	Площадь образуемого земельного участка	Площадь фрагмента образуемого земельного участка	Способ образования земельного участка	Устанавливаемый вид разрешенного использования образуемого земельного участка	Категория земель образуемого земельного участка	Адрес (местоположение) образуемого земельного участка	Кадастровый номер существующего земельного участка	Местоположение существующего земельного участка	Площадь существующего земельного участка, кв.м	Категория земель существующего земельного участка	Вид разрешенного существующего исходного земельного участка
12	ЗУ12	8032	-	Образование земельного участка в результате перераспределения земельных участков с кадастровыми №№ 23:26:0000000:5728, 23:26:0000000:5729, 23:26:0000000:5730, 23:26:0303000:1445, 23:26:0303000:1446, 23:26:0303000:1463, 23:26:0303000:1465, 23:26:0303000:1466, 23:26:0303000:1470, 23:26:0303000:1471, 23:26:0303000:411 и земель неразграниченной государственной собственности	Предпринимательство	Земли населенных пунктов	Краснодарский край Северский район Азовское сельское поселение станица Убинская	-	-	-	-	-
	:1463/п12	-	8032	часть земельного участка с кадастровым № 23:26:0303000:1463 в результате перераспределения включается в состав земельного участка ЗУ12	-	-	-	23:26:0303000:1463	Краснодарский край, Северский р-н	169302	Земли населенных пунктов	Для сельскохозяйственного производства

Инв. № подл.	Подпись и дата	Взамен инв. №

Изм.	
Код уч.	
Лист	
№ док.	
Подп.	
Дата	

Проект межевания территории	
Лист	14

№ п/п	Номер образуемого земельного участка	Площадь образуемого земельного участка	Площадь фрагмента образуемого земельного участка	Способ образования земельного участка	Устанавливаемый вид разрешенного использования образуемого земельного участка	Категория земель образуемого земельного участка	Адрес (местоположение) образуемого земельного участка	Кадастровый номер существующего земельного участка	Местоположение существующего земельного участка	Площадь существующего земельного участка, кв.м	Категория земель существующего земельного участка	Вид разрешенного использования исходного земельного участка
13	ЗУ13	22515	-	Образование земельного участка в результате перераспределения земельных участков с кадастровыми №№ 23:26:0000000:5728, 23:26:0000000:5729, 23:26:0000000:5730, 23:26:0303000:1445, 23:26:0303000:1446, 23:26:0303000:1463, 23:26:0303000:1465, 23:26:0303000:1466, 23:26:0303000:1470, 23:26:0303000:1471, 23:26:0303000:411 и земель неразграниченной государственной собственности	Предпринимательство	Земли населенных пунктов	Краснодарский край Северский район Азовское сельское поселение станица Убинская	-	-	-	-	-
	:1463/п13	-	22515	часть земельного участка с кадастровым № 23:26:0303000:1463 в результате перераспределения включается в состав земельного участка ЗУ13	-	-	-	23:26:0303000:1463	Краснодарский край, Северский р-н	169302	Земли населенных пунктов	Для сельскохозяйственного производства

Инв. № подл.	Подпись и дата	Взамен инв. №

Изм.	
Код. уч.	
Лист	
№ док.	
Подп.	
Дата	

Проект межевания территории	
Лист	15

№ п/п	Номер образуемого земельного участка	Площадь образуемого земельного участка	Площадь фрагмента образуемого земельного участка	Способ образования земельного участка	Устанавливаемый вид разрешенного использования образуемого земельного участка	Категория земель образуемого земельного участка	Адрес (местоположение) образуемого земельного участка	Кадастровый номер существующего земельного участка	Местоположение существующего земельного участка	Площадь существующего земельного участка, кв.м	Категория земель существующего земельного участка	Вид разрешенного существующего исходного земельного участка
14	ЗУ14	348	-	Образование земельного участка в результате перераспределения земельных участков с кадастровыми №№ 23:26:0000000:5728, 23:26:0000000:5729, 23:26:0000000:5730, 23:26:0303000:1445, 23:26:0303000:1446, 23:26:0303000:1463, 23:26:0303000:1465, 23:26:0303000:1466, 23:26:0303000:1470, 23:26:0303000:1471, 23:26:0303000:411 и земель неразграниченной государственной собственности	Предпринимательство	Земли населенных пунктов	Краснодарский край Северский район Азовское сельское поселение станица Убинская	-	-	-	-	-
	:1463/п14	-	348	часть земельного участка с кадастровым № 23:26:0303000:1463 в результате перераспределения включается в состав земельного участка ЗУ14	-	-	-	23:26:0303000:1463	Краснодарский край, Северский р-н	169302	Земли населенных пунктов	Для сельскохозяйственного производства

Инв. № подл.	Подпись и дата	Взамен инв. №

Изм.	
Код. уч.	
Лист	
№ док.	
Подп.	
Дата	

Проект межевания территории	
Лист	16

№ п/п	Номер образуемого земельного участка	Площадь образуемого земельного участка	Площадь фрагмента образуемого земельного участка	Способ образования земельного участка	Устанавливаемый вид разрешенного использования образуемого земельного участка	Категория земель образуемого земельного участка	Адрес (местоположение) образуемого земельного участка	Кадастровый номер существующего земельного участка	Местоположение существующего земельного участка	Площадь существующего земельного участка, кв.м	Категория земель существующего земельного участка	Вид разрешенного использования исходного земельного участка
15	ЗУ15	1122	-	Образование земельного участка в результате перераспределения земельных участков с кадастровыми №№ 23:26:0000000:5728, 23:26:0000000:5729, 23:26:0000000:5730, 23:26:0303000:1445, 23:26:0303000:1446, 23:26:0303000:1463, 23:26:0303000:1465, 23:26:0303000:1466, 23:26:0303000:1470, 23:26:0303000:1471, 23:26:0303000:411 и земель неразграниченной государственной собственности	Предпринимательство	Земли населенных пунктов	Краснодарский край Северский район Азовское сельское поселение станица Убинская	-	-	-	-	-
	:1463/п15	-	1122	часть земельного участка с кадастровым № 23:26:0303000:1463 в результате перераспределения включается в состав земельного участка ЗУ15	-	-	-	23:26:0303000:1463	Краснодарский край, Северский р-н	169302	Земли населенных пунктов	Для сельскохозяйственного производства

Инв. № подл.		Подпись и дата		Взамен инв. №																	
Изм.	Код.уч.	Лист	№ док.	Подп.	Дата																
						Проект межевания территории	16	№ п/п	Номер образуемого земельного участка	Площадь образуемого земельного участка	Площадь фрагмента образуемого земельного участка	Способ образования земельного участка	Устанавливаемый вид разрешенного использования образуемого земельного участка	Категория земель образуемого земельного участка	Адрес (местоположение) образуемого земельного участка	Кадастровый номер существующего земельного участка	Местоположение существующего земельного участка	Площадь существующего земельного участка, кв.м	Категория земель существующего земельного участка	Вид разрешенного существующего исходного земельного участка	

Инв. № подл.	Подпись и дата	Взамен инв. №

№ № п/п	Номер образуемого земельного участка	Площадь образуемого земельного участка	Площадь фрагмента образуемого земельного участка	Способ образования земельного участка	Устанавливаемый вид разрешенного использования образуемого земельного участка	Категория земель образуемого земельного участка	Адрес (местоположение) образуемого земельного участка	Кадастровый номер существующего земельного участка	Местоположение существующего земельного участка	Площадь существующего земельного участка, кв.м	Категория земель существующего земельного участка	Вид разрешенного использования существующего исходного земельного участка
17	ЗУ17	664	-	Образование земельного участка в результате перераспределения земельных участков с кадастровыми №№ 23:26:0000000:5728, 23:26:0000000:5729, 23:26:0000000:5730, 23:26:0303000:1445, 23:26:0303000:1446, 23:26:0303000:1463, 23:26:0303000:1465, 23:26:0303000:1466, 23:26:0303000:1470, 23:26:0303000:1471, 23:26:0303000:411 и земель неразграниченной государственной собственности	Туристическое обслуживание	Земли населенных пунктов	Краснодарский край Северский район Азовское сельское поселение станица Убинская	-	-	-	-	-
	:1445/п1	-	337	часть земельного участка с кадастровым № 23:26:0303000:1445 в результате перераспределения включается в состав земельного участка ЗУ17	-	-	-	23:26:0303000:1445	Краснодарский край, Северский р-н	3509	Земли населенных пунктов	Для сельскохозяйственного производства
	:Т/п1	-	327	земли неразграниченной государственной собственности в результате перераспределения включается в состав земельного участка ЗУ17	-	-	-	23:26:0303000	Краснодарский край, Северский р-н	-	-	-

Инв. № подл.	Подпись и дата	Взамен инв. №

Изм.	
Код. уч.	
Лист	
№ док.	
Подп.	
Дата	

Проект межевания территории	
Лист	19

№ № п/п	Номер образуемого земельного участка	Площадь образуемого земельного участка	Площадь фрагмента образуемого земельного участка	Способ образования земельного участка	Устанавливаемый вид разрешенного использования образуемого земельного участка	Категория земель образуемого земельного участка	Адрес (местоположение) образуемого земельного участка	Кадастровый номер существующего земельного участка	Местоположение существующего земельного участка	Площадь существующего земельного участка, кв.м	Категория земель существующего земельного участка	Вид разрешенного существующего исходного земельного участка
18	ЗУ18	4003	-	Образование земельного участка в результате перераспределения земельных участков с кадастровыми №№ 23:26:0000000:5728, 23:26:0000000:5729, 23:26:0000000:5730, 23:26:0303000:1445, 23:26:0303000:1446, 23:26:0303000:1463, 23:26:0303000:1465, 23:26:0303000:1466, 23:26:0303000:1470, 23:26:0303000:1471, 23:26:0303000:411 и земель неразграниченной государственной собственности	Туристическое обслуживание	Земли населенных пунктов	Краснодарский край Северский район Азовское сельское поселение станция Убинская	-	-	-	-	-
	:411/п1	-	4003	часть земельного участка с кадастровым № 23:26:0303000:411 в результате перераспределения включается в состав земельного участка ЗУ18	-	-	-	23:26:0303000:411	Краснодарский край, р-н Северский, ст. Убинская	14070	Земли населенных пунктов	Для ведения личного подсобного хозяйства

Инв. № подл.		Подпись и дата		Взамен инв. №													
Изм.																	
	Код.уч.																
		Лист															
			№ док.														
				Подп.													
					Дата												
Проект межевания территории																	
20	Лист																

№ № п/п	Номер образуемо го земельног о участка	Площа дь образуе мого земельн ого участка	Площадь фрагмент а образуем ого земельно го участка	Способ образования земельного участка	Устанавливаем ый вид разрешенного использовани я образуемого земельного участка	Категория земель образуемого земельного участка	Адрес (местопол ожение) образуемо го земельног о участка	Кадастровый номер существующего земельного участка	Местоположе ние существующе го земельного участка	Площ адь сущес твую щего земель ного участк а, кв.м	Категория земель существую щего земельного участка	Вид разрешенног о существующ его исходного земельного участка
19	ЗУ19	2222	-	Образование земельного участка в результате перераспределения земельных участков с кадастровыми №№ 23:26:0000000:5728, 23:26:0000000:5729, 23:26:0000000:5730, 23:26:0303000:1445, 23:26:0303000:1446, 23:26:0303000:1463, 23:26:0303000:1465, 23:26:0303000:1466, 23:26:0303000:1470, 23:26:0303000:1471, 23:26:0303000:411 и земель неразграниченной государственной собственности	Магазины	Земли населенных пунктов	Краснодарский край Северский район Азовское сельское поселение станция Убинская	-	-	-	-	-
	:1445/п2	-	1928	часть земельного участка с кадастровым № 23:26:0303000:1445 в результате перераспределения включается в состав земельного участка ЗУ19	-	-	-	23:26:0303000:1445	Краснодарский край, Северский р-н	3509	Земли населенных пунктов	Для сельскохозяйс твенного производства
	:Т/п2	-	294	земли неразграниченной государственной собственности в результате перераспределения включается в состав земельного участка ЗУ77	-	-	-	23:26:0303000	Краснодарский край, Северский р-н	-	-	-

22

Инв. № подл.	Подпись и дата	Взамен инв. №

Изм.	
Код. уч.	
Лист	
№ док.	
Подп.	
Дата	

Проект межевания территории	
Лист	21

№ № п/п	Номер образуемого земельного участка	Площадь образуемого земельного участка	Площадь фрагмента образуемого земельного участка	Способ образования земельного участка	Устанавливаемый вид разрешенного использования образуемого земельного участка	Категория земель образуемого земельного участка	Адрес (местоположение) образуемого земельного участка	Кадастровый номер существующего земельного участка	Местоположение существующего земельного участка	Площадь существующего земельного участка, кв.м	Категория земель существующего земельного участка	Вид разрешенного существующего исходного земельного участка
20	ЗУ20	8682	-	Образование земельного участка в результате перераспределения земельных участков с кадастровыми №№ 23:26:0000000:5728, 23:26:0000000:5729, 23:26:0000000:5730, 23:26:0303000:1445, 23:26:0303000:1446, 23:26:0303000:1463, 23:26:0303000:1465, 23:26:0303000:1466, 23:26:0303000:1470, 23:26:0303000:1471, 23:26:0303000:411 и земель неразграниченной государственной собственности	Объекты торговли (торговые центры, торгово-развлекательные центры(комплексы)	Земли населенных пунктов	Краснодарский край Северский район Азовское сельское поселение станция Убинская	-	-	-	-	-
	:411/п2	-	8682	часть земельного участка с кадастровым № 23:26:0303000:411 в результате перераспределения включается в состав земельного участка ЗУ20	-	-	-	23:26:0303000:411	Краснодарский край, р-н Северский, ст. Убинская	14070	Земли населенных пунктов	Для ведения личного подсобного хозяйства

Инв. № подл.	Подпись и дата	Взамен инв. №

№ № п/п	Номер образуемо го земельног о участка	Площа дь образуе мого земельн ого участка	Площадь фрагмент а образуем ого земельно го участка	Способ образования земельного участка	Устанавливае мый вид разрешенного использовани я образуемого земельного участка	Категория земель образуемого земельного участка	Адрес (местопол ожение) образуемо го земельног о участка	Кадастровый номер существующего земельного участка	Местоположе ние существующе го земельного участка	Площ адь сущес твую щего земель ного участк а, кв.м	Категория земель существую щего земельного участка	Вид разрешенног о существующ его исходного земельного участка
21	3У21	22965	-	Образование земельного участка в результате перераспределения земельных участков с кадастровыми №№ 23:26:0000000:5728, 23:26:0000000:5729, 23:26:0000000:5730, 23:26:0303000:1445, 23:26:0303000:1446, 23:26:0303000:1463, 23:26:0303000:1465, 23:26:0303000:1466, 23:26:0303000:1470, 23:26:0303000:1471, 23:26:0303000:411 и земель неразграниченной государственной собственности	Деловое управление, общественное питание, гостиничное обслуживание	Земли населенных пунктов	Краснодарский край Северский район Азовское сельское поселение станция Убинская	-	-	-	-	-
	:5730/п1	-	11415	часть земельного участка с кадастровым № 23:26:0000000:5730 в результате перераспределения включается в состав земельного участка 3У21	-	-	-	23:26:0000000:5730	Краснодарский край, Северский р-н	11415	Земли населенных пунктов	Для сельскохозяйс твенного производства
	:5729/п1	-	3254	часть земельного участка с кадастровым № 23:26:0000000:5729 в результате перераспределения включается в состав земельного участка 3У21	-	-	-	23:26:0000000:5729	Краснодарский край, Северский р-н	3254	Земли населенных пунктов	Для сельскохозяйс твенного производства
	:5728/п1	-	6207	часть земельного участка с кадастровым № 23:26:0000000:5728 в результате перераспределения включается в состав земельного участка 3У21	-	-	-	23:26:0000000:5728	Краснодарский край, Северский р-н	7889	Земли населенных пунктов	Для сельскохозяйс твенного производства
	:Т/п4	-	2089	земели неразграниченной государственной собственности в результате перераспределения включается в состав земельного участка 3У21	-	-	-	23:26:0303000, 23:26:0304003	Краснодарский край, Северский р-н	-	-	-

Инв. № подл.	Подпись и дата	Взамен инв. №

Изм.	
Код. уч.	
Лист	
№ док.	
Подп.	
Дата	

Проект межевания территории	
Лист	23

№ № п/п	Номер образуемого земельного участка	Площадь образуемого земельного участка	Площадь фрагмента образуемого земельного участка	Способ образования земельного участка	Устанавливаемый вид разрешенного использования образуемого земельного участка	Категория земель образуемого земельного участка	Адрес (местоположение) образуемого земельного участка	Кадастровый номер существующего земельного участка	Местоположение существующего земельного участка	Площадь существующего земельного участка, кв.м	Категория земель существующего земельного участка	Вид разрешенного использования существующего земельного участка
22	ЗУ22	586	-	Образование многоконтурного (2 контура) земельного участка в результате перераспределения земельных участков с кадастровыми №№ 23:26:0000000:5728, 23:26:0000000:5729, 23:26:0000000:5730, 23:26:0303000:1445, 23:26:0303000:1446, 23:26:0303000:1463, 23:26:0303000:1465, 23:26:0303000:1466, 23:26:0303000:1470, 23:26:0303000:1471, 23:26:0303000:411 и земель неразграниченной государственной собственности	Земельные участки (территории) общего пользования	Земли населенных пунктов	Краснодарский край Северский район Азовское сельское поселение станция Убинская	-	-	-	-	-
	:1445/п3	-	254	часть земельного участка с кадастровым № 23:26:0303000:1445 в результате перераспределения включается в состав земельного участка ЗУ22	-	-	-	23:26:0303000:1445	Краснодарский край, Северский р-н	3509	Земли населенных пунктов	Для сельскохозяйственного производства
	:1445/п4	-	332	часть земельного участка с кадастровым № 23:26:0303000:1445 в результате перераспределения включается в состав земельного участка ЗУ22	-	-	-	23:26:0303000:1445	Краснодарский край, Северский р-н	3509	Земли населенных пунктов	Для сельскохозяйственного производства

Инв. № подл.		Подпись и дата		Взамен инв. №															
Изм.	Код.уч.	Лист	№ док.	Подп.	Дата														
Проект межевания территории						№ п/п	Номер образуемого земельного участка	Площадь образуемого земельного участка	Площадь фрагмента образуемого земельного участка	Способ образования земельного участка	Устанавливаемый вид разрешенного использования образуемого земельного участка	Категория земель образуемого земельного участка	Адрес (местоположение) образуемого земельного участка	Кадастровый номер существующего земельного участка	Местоположение существующего земельного участка	Площадь существующего земельного участка, кв.м	Категория земель существующего земельного участка	Вид разрешенного существующего исходного земельного участка	
						23	ЗУ23	3798	-	Образование земельного участка в результате перераспределения земельных участков с кадастровыми №№ 23:26:0000000:5728, 23:26:0000000:5729, 23:26:0000000:5730, 23:26:0303000:1445, 23:26:0303000:1446, 23:26:0303000:1463, 23:26:0303000:1465, 23:26:0303000:1466, 23:26:0303000:1470, 23:26:0303000:1471, 23:26:0303000:411 и земель неразграниченной государственной собственности	Туристическое обслуживание	Земли населенных пунктов	Краснодарский край Северский район Азовское сельское поселение станция Убинская	-	-	-	-	-	-
							:1446/п1	-	3207	часть земельного участка с кадастровым № 23:26:0303000:1446 в результате перераспределения включается в состав земельного участка ЗУ23	-	-	-	23:26:0303000:1446	Краснодарский край, Северский р-н	6226	Земли населенных пунктов	Для сельскохозяйственного производства	
							:Т/п3	-	591	земли неразграниченной государственной собственности в результате перераспределения включается в состав земельного участка ЗУ23	-	-	-	23:26:0303000	Краснодарский край, Северский р-н	-	-	-	
Лист																			
24																			

26

Инв. № подл.		Подпись и дата		Взамен инв. №									
Изм.	Код уч.	Лист	№ док.	Подп.	Дата	Проект межевания территории							
№	№	№	№	№	№								
п/п	Номер образуемого земельного участка	Площадь образуемого земельного участка	Площадь фрагмента образуемого земельного участка	Способ образования земельного участка	Устанавливаемый вид разрешенного использования образуемого земельного участка	Категория земель образуемого земельного участка	Адрес (местоположение) образуемого земельного участка	Кадастровый номер существующего земельного участка	Местоположение существующего земельного участка	Площадь существующего земельного участка, кв.м	Категория земель существующего земельного участка	Вид разрешенного существующего исходного земельного участка	
	:1463/п17	-	727	часть земельного участка с кадастровым № 23:26:0303000:1463 в результате перераспределения включается в состав земельного участка 3У24	-	-	-	23:26:0303000:1463	Краснодарский край, Северский р-н	169302	Земли населенных пунктов	Для сельскохозяйственного производства	
25	3У25	1073	-	Образование многоконтурного земельного участка в результате перераспределения земельных участков с кадастровыми №№ 23:26:0000000:5728, 23:26:0000000:5729, 23:26:0000000:5730, 23:26:0303000:1445, 23:26:0303000:1446, 23:26:0303000:1463, 23:26:0303000:1465, 23:26:0303000:1466, 23:26:0303000:1470, 23:26:0303000:1471, 23:26:0303000:411 и земель неразграниченной государственной собственности	Земельные участки (территории) общего пользования	Земли населенных пунктов	Краснодарский край Северский район Азовское сельское поселение станица Убинская	-	-	-	-	-	
	:1446/п3	-	1073	часть земельного участка с кадастровым № 23:26:0303000:1446 в результате перераспределения включается в состав земельного участка 3У25	-	-	-	23:26:0303000:1446	Краснодарский край, Северский р-н	6226	Земли населенных пунктов	Для сельскохозяйственного производства	
ИТОГО:		255940											
Примечание:													
Доступ к территории общего пользования для следующих образуемых земельных участков будет обеспечен через смежный земельный участок, имеющий непосредственный доступ к территории общего пользования:													
- доступ к образуемому земельному участку 3У1, через смежный земельный участок 3У11;													
- доступ к образуемому земельному участку 3У2, через смежный земельный участок 3У11;													
26	Лист												

28

Инв. № подл.	Подпись и дата	Взамен инв. №

Изм.	
Код. уч.	
Лист	
№ док.	
Подп.	
Дата	

Проект межевания территории

Лист	27
------	----

- доступ к образуемому земельному участку 3У3, через смежный земельный участок 3У11;
- доступ к образуемому земельному участку 3У4, через смежный земельный участок 3У11;
- доступ к образуемому земельному участку 3У5, через смежный земельный участок 3У11;
- доступ к образуемому земельному участку 3У6, через смежный земельный участок 3У11;
- доступ к образуемому земельному участку 3У7, через смежный земельный участок 3У11;
- доступ к образуемому земельному участку 3У8, через смежный земельный участок 3У11;
- доступ к образуемому земельному участку 3У9, через смежный земельный участок 3У11;
- доступ к образуемому земельному участку 3У10, через смежный земельный участок 3У11;
- доступ к образуемому земельному участку 3У12, через смежный земельный участок 3У11;
- доступ к образуемому земельному участку 3У13, через смежный земельный участок 3У11;
- доступ к образуемому земельному участку 3У14, через смежный земельный участок 3У11;
- доступ к образуемому земельному участку 3У15, через смежный земельный участок 3У11;
- доступ к образуемому земельному участку 3У16, через смежный земельный участок 3У11;
- доступ к образуемому земельному участку 3У17, через смежный земельный участок 3У22;
- доступ к образуемому земельному участку 3У18, последовательно через смежный земельный участок 3У20 и 3У11;
- доступ к образуемому земельному участку 3У19, через смежный земельный участок 3У22;
- доступ к образуемому земельному участку 3У20, через смежный земельный участок 3У11;
- доступ к образуемому земельному участку 3У21, через смежный земельный участок 3У11;
- доступ к образуемому земельному участку 3У23, последовательно через смежный земельный участок 3У19 и 3У22.

<i>Изм.</i>	<i>Кол.уч</i>	<i>Лист</i>	<i>№ док.</i>	<i>Подп.</i>	<i>Дата</i>

Проект межевания территории	Лист
	29

№№ п/п	X	Y
262	447144.32	1345970.78
263	447151.86	1345976.34
264	447172.19	1345989.11
265	447185.52	1345973.06
266	447196.10	1345982.23
267	447186.46	1345993.83
268	447194.95	1345994.30
269	447209.22	1346002.65
270	447218.31	1346007.97
271	447235.87	1346019.72
272	447237.09	1346018.91
273	447265.52	1346045.48
274	447265.05	1346046.44
275	447270.58	1346059.39
276	447272.40	1346071.31
277	447289.68	1346098.11
278	447301.08	1346112.07
279	447306.55	1346124.21
280	447308.47	1346129.05
281	447313.66	1346143.18
282	447315.72	1346144.57
283	447330.07	1346148.77
284	447350.94	1346161.58
285	447363.87	1346181.26
286	447374.38	1346201.05
287	447384.00	1346228.59
288	447387.25	1346245.42
289	447390.97	1346259.61
290	447392.25	1346262.92
291	447400.51	1346271.95
292	447405.82	1346292.90
293	447409.60	1346333.18
294	447392.46	1346350.39
295	447392.97	1346352.80
296	447402.08	1346359.15
297	447445.54	1346314.86
70	447445.98	1346315.80
109	447388.68	1346374.19
107	447361.74	1346408.16
193	447360.91	1346407.61
192	447385.85	1346376.20
191	447372.15	1346366.72
190	447347.97	1346356.72
189	447327.51	1346348.97
188	447306.40	1346347.49
187	447290.15	1346344.89
186	447276.09	1346338.40
185	447243.46	1346322.29
184	447224.19	1346311.54
183	447203.94	1346306.35
182	447174.90	1346289.91

№№ п/п	X	Y
181	447144.39	1346272.76
180	447113.87	1346255.55
179	447083.40	1346238.37
222	447077.44	1346235.01
221	447055.55	1346216.11
220	447027.01	1346202.24
219	446988.41	1346183.48
218	446951.96	1346164.68
217	446945.67	1346161.52
216	446911.57	1346149.89
215	446885.03	1346143.04
214	446854.50	1346137.03
213	446826.47	1346120.11
212	446793.58	1346100.25
211	446749.16	1346073.02
210	446752.80	1346068.23
298	446763.75	1346075.23
299	446853.09	1346129.17
175	446861.35	1346118.81
174	446892.49	1346128.78
173	446919.09	1346136.45
172	446951.52	1346147.67
171	446979.65	1346161.81
170	447010.15	1346177.37
169	447037.63	1346190.72
168	447065.81	1346204.42
167	447076.59	1346162.28
166	447052.93	1346153.33
165	447028.81	1346144.20
164	447013.05	1346135.91
163	447009.17	1346132.29
162	446990.98	1346115.40
161	446977.88	1346094.46
160	446969.91	1346075.08
159	446961.46	1346039.91
178	446934.19	1346042.60
300	446934.47	1346047.08
151	446915.54	1346048.95
150	446918.31	1346033.61
149	446933.29	1346032.14
148	446933.67	1346036.62
147	446960.17	1346034.01
146	446957.24	1346020.58
145	446956.83	1346011.82
144	446958.65	1346000.92
143	446963.25	1345973.64
142	446964.38	1345968.12
141	446971.89	1345948.32
140	446973.49	1345944.11
139	446982.51	1345933.13
138	447011.26	1345910.13

Име. № подл.	Подп. и дата	Взам. инв. №
--------------	--------------	--------------

Изм.	Кол.уч	Лист	№ док.	Подп.	Дата
------	--------	------	--------	-------	------

Проект межевания территории

Лист

31

№№ п/п	X	У
137	446960.08	1345909.49
240	446960.84	1345908.49
внутренняя граница		
301	447262.14	1346075.20
302	447280.99	1346104.44
28	447285.66	1346110.14
29	447291.91	1346117.76
30	447298.88	1346133.22
31	447306.09	1346154.01
32	447306.91	1346159.64
33	447309.11	1346174.84
34	447310.27	1346198.82
35	447308.50	1346222.05
36	447301.91	1346239.61
37	447295.34	1346257.73
38	447286.55	1346272.00
39	447259.32	1346313.39
40	447251.09	1346309.33
41	447231.17	1346298.26
11	447207.41	1346291.00
12	447184.52	1346278.12
13	447157.44	1346262.94
14	447130.36	1346247.77
15	447103.27	1346232.60
16	447084.96	1346222.34
17	447076.19	1346217.43
18	447086.78	1346176.12
19	447097.96	1346132.48
20	447125.02	1346147.73
21	447152.07	1346163.00
22	447179.13	1346178.27
23	447206.19	1346193.53
24	447210.20	1346177.85
25	447183.51	1346162.83
26	447140.20	1346138.47
27	447099.65	1346115.67
1	447107.59	1346084.61
303	447113.58	1346061.17
304	447114.67	1346041.34
305	447111.89	1346013.94
306	447101.27	1345997.79
307	447105.60	1345984.53
308	447130.94	1345971.93
309	447132.20	1345972.08
310	447136.55	1345978.33
311	447145.41	1345984.92
312	447175.73	1346003.96
313	447191.78	1346004.84
314	447214.79	1346018.30
315	447236.58	1346033.15
316	447255.99	1346052.56

№№ п/п	X	У
317	447260.18	1346062.36
301	447262.14	1346075.20
внутренняя граница		
50	447368.71	1346230.37
51	447374.81	1346257.11
52	447379.28	1346270.96
53	447386.90	1346279.29
54	447391.20	1346297.62
55	447394.01	1346327.58
56	447376.10	1346345.56
57	447358.17	1346344.70
58	447330.76	1346334.16
59	447320.81	1346333.46
60	447308.11	1346332.57
61	447294.56	1346330.40
62	447285.31	1346320.09
63	447283.40	1346304.08
64	447298.14	1346281.67
65	447308.92	1346264.29
66	447312.45	1346254.54
67	447322.48	1346227.52
68	447324.96	1346203.52
69	447324.01	1346172.41
46	447323.93	1346162.60
47	447340.24	1346172.61
48	447350.95	1346188.91
49	447359.90	1346205.76
50	447368.71	1346230.37
внутренняя граница		
112	447097.55	1346016.39
113	447102.26	1346051.02
114	447101.80	1346057.58
115	447095.47	1346082.38
116	447087.53	1346113.45
117	447079.28	1346145.70
118	447030.38	1346128.45
119	447021.96	1346123.71
120	447005.73	1346108.61
121	446996.74	1346094.12
122	447016.79	1346073.67
123	447039.21	1346050.74
124	447062.95	1346027.13
111	447082.37	1346005.62
112	447097.55	1346016.39
внутренняя граница		
129	447071.32	1345994.70
130	447073.58	1346000.59
131	447047.02	1346024.42
132	447020.84	1346050.60
133	446988.42	1346083.03
134	446977.69	1346047.16

Име. № подл.	Подп. и дата	Взам. инв. №

Изм.	Кол.уч	Лист	№ док.	Подп.	Дата

Проект межевания территории

Лист

32

№№ п/п	X	Y
135	446972.86	1346031.03
136	446972.81	1346013.06
125	446976.88	1345982.75
126	446991.79	1345983.83
127	447010.40	1345988.63
128	447037.83	1345995.71
129	447071.32	1345994.70
Условный номер земельного участка ЗУ12		
Площадь земельного участка 8032 м²		
318	447265.52	1346045.48
319	447282.42	1346061.28
320	447292.54	1346070.72
321	447338.98	1346127.32
322	447379.89	1346170.15
323	447395.59	1346189.34
324	447408.99	1346214.74
325	447418.74	1346250.35
326	447426.75	1346274.87
297	447445.54	1346314.86
296	447402.08	1346359.15
327	447392.97	1346352.80
328	447392.46	1346350.39
329	447409.60	1346333.18
330	447405.82	1346292.90
331	447400.51	1346271.95
332	447392.25	1346262.92
333	447390.97	1346259.61
334	447387.25	1346245.42
335	447384.00	1346228.59
336	447374.38	1346201.05
337	447363.87	1346181.26
338	447350.94	1346161.58
339	447330.07	1346148.77
340	447315.72	1346144.57
341	447313.66	1346143.18
342	447308.47	1346129.05
343	447306.55	1346124.21
344	447301.08	1346112.07
345	447289.68	1346098.11
346	447272.40	1346071.31
347	447270.58	1346059.39
348	447265.05	1346046.44
318	447265.52	1346045.48
Условный номер земельного участка ЗУ13		
Площадь земельного участка 22515 м²		
308	447130.94	1345971.93
309	447132.20	1345972.08
310	447136.55	1345978.33
311	447145.41	1345984.92
312	447175.73	1346003.96
313	447191.78	1346004.84

№№ п/п	X	Y
314	447214.79	1346018.30
315	447236.58	1346033.15
316	447255.99	1346052.56
317	447260.18	1346062.36
301	447262.14	1346075.20
302	447280.99	1346104.44
28	447285.66	1346110.14
45	447276.89	1346155.91
44	447270.24	1346190.62
43	447263.96	1346221.18
42	447248.15	1346249.15
7	447225.33	1346235.56
6	447236.34	1346192.55
5	447231.11	1346189.61
4	447239.06	1346158.54
3	447198.69	1346135.84
2	447155.38	1346111.48
1	447107.59	1346084.61
303	447113.58	1346061.17
304	447114.67	1346041.34
305	447111.89	1346013.94
306	447101.27	1345997.79
307	447105.60	1345984.53
308	447130.94	1345971.93
Условный номер земельного участка ЗУ14		
Площадь земельного участка 348 м²		
266	447196.10	1345982.23
349	447220.04	1346002.99
272	447237.09	1346018.91
271	447235.87	1346019.72
270	447218.31	1346007.97
269	447209.22	1346002.65
268	447194.95	1345994.30
267	447186.46	1345993.83
266	447196.10	1345982.23
Условный номер земельного участка ЗУ15		
Площадь земельного участка 1122 м²		
350	447148.24	1345940.74
265	447185.52	1345973.06
264	447172.19	1345989.11
263	447151.86	1345976.34
262	447144.32	1345970.78
261	447135.12	1345957.53
351	447143.95	1345951.46
352	447144.42	1345946.91
353	447142.85	1345945.52
350	447148.24	1345940.74
Условный номер земельного участка ЗУ16		
Площадь земельного участка 5166 м²		
242	447032.97	1345913.07
354	447078.90	1345961.81

Взам. инв. №	
Подп. и дата	
Инв. № подл.	

Изм.	Кол.уч	Лист	№ док.	Подп.	Дата

Проект межевания территории

Лист

33

№№ п/п	X	Y
355	447087.86	1345966.04
356	447098.94	1345966.56
357	447111.06	1345966.14
358	447131.62	1345955.48
353	447142.85	1345945.52
352	447144.42	1345946.91
351	447143.95	1345951.46
261	447135.12	1345957.53
260	447126.11	1345963.72
259	447103.95	1345974.74
258	447092.17	1345971.80
257	447081.30	1345971.66
256	447077.90	1345973.95
255	447076.19	1345980.24
254	447072.53	1345985.60
253	447042.59	1345987.65
252	446993.26	1345974.92
251	446979.78	1345973.94
250	446977.27	1345969.76
249	446984.14	1345950.80
248	446995.19	1345938.06
247	447006.61	1345927.75
246	447020.02	1345918.66
245	447025.27	1345918.05
244	447029.07	1345916.25
243	447031.82	1345913.66
242	447032.97	1345913.07
Условный номер земельного участка ЗУ17		
Площадь земельного участка 664 м²		
359	447213.98	1345972.86
360	447242.26	1346015.53
272	447237.09	1346018.91
349	447220.04	1346002.99
266	447196.10	1345982.23
361	447201.80	1345979.24
362	447205.92	1345977.09
359	447213.98	1345972.86
Условный номер земельного участка ЗУ18		
Площадь земельного участка 4003 м²		
363	447075.68	1345904.25
364	447105.32	1345913.78
365	447107.80	1345914.96
366	447136.21	1345939.60
353	447142.85	1345945.52
358	447131.62	1345955.48
357	447111.06	1345966.14
356	447098.94	1345966.56
355	447087.86	1345966.04
354	447078.90	1345961.81
242	447032.97	1345913.07
367	447035.08	1345911.99

№№ п/п	X	Y
368	447040.26	1345909.00
369	447056.27	1345905.12
363	447075.68	1345904.25
Условный номер земельного участка ЗУ19		
Площадь земельного участка 2222 м²		
370	447159.63	1345930.04
371	447258.24	1345938.21
372	447257.71	1345938.32
373	447258.58	1345942.76
374	447248.75	1345945.59
375	447237.79	1345949.94
376	447234.57	1345950.84
377	447220.83	1345950.09
378	447212.35	1345951.98
379	447210.30	1345955.06
380	447208.52	1345955.29
381	447194.60	1345961.95
382	447189.32	1345968.41
265	447185.52	1345973.06
350	447148.24	1345940.74
383	447152.50	1345936.52
370	447159.63	1345930.04
Условный номер земельного участка ЗУ20		
Площадь земельного участка 8682 м²		
384	447080.24	1345823.37
385	447092.41	1345836.60
386	447110.75	1345847.44
387	447125.49	1345856.78
388	447144.68	1345868.72
389	447162.88	1345875.05
390	447164.38	1345884.99
391	447164.80	1345907.28
392	447160.97	1345924.13
370	447159.63	1345930.04
383	447152.50	1345936.52
350	447148.24	1345940.74
353	447142.85	1345945.52
366	447136.21	1345939.60
365	447107.80	1345914.96
364	447105.32	1345913.78
363	447075.68	1345904.25
369	447056.27	1345905.12
368	447040.26	1345909.00
367	447035.08	1345911.99
242	447032.97	1345913.07
241	447029.47	1345909.36
393	447029.71	1345908.35
394	447034.12	1345889.71
395	447043.41	1345868.38
396	447045.81	1345862.87
397	447052.19	1345850.27

Име. № подл.	Подп. и дата	Взам. инв. №
--------------	--------------	--------------

Изм.	Кол.уч	Лист	№ док.	Подп.	Дата
------	--------	------	--------	-------	------

Проект межевания территории

Лист

34

№№ п/п	X	Y
398	447066.30	1345832.53
384	447080.24	1345823.37
Условный номер земельного участка ЗУ21		
Площадь земельного участка 22965 м²		
399	446851.47	1345735.54
400	446869.28	1345741.57
401	446884.64	1345745.75
402	446903.61	1345748.58
403	446931.11	1345752.89
404	446957.51	1345758.87
405	446961.56	1345758.98
406	446971.47	1345769.24
407	446958.17	1345780.39
408	446956.74	1345783.80
409	446957.99	1345787.92
410	446963.11	1345791.36
411	446979.03	1345796.81
412	447017.68	1345816.88
413	447029.18	1345824.41
414	447037.79	1345833.42
397	447052.19	1345850.27
396	447045.81	1345862.87
415	447043.41	1345868.37
394	447034.12	1345889.71
241	447029.47	1345909.36
240	446960.84	1345908.49
416	446832.90	1345833.21
417	446836.77	1345812.80
418	446837.90	1345806.88
419	446848.66	1345750.32
420	446849.87	1345743.92
399	446851.47	1345735.54
внутренняя граница		
421	446999.91	1345897.16
422	447000.57	1345903.12
423	446994.60	1345903.78
424	446993.95	1345897.81
421	446999.91	1345897.16
Условный номер земельного участка ЗУ22		
Площадь земельного участка 587 м²		
ЗУ22(1)		
425	447258.23	1345938.21
426	447260.84	1345938.43
427	447262.90	1345941.32
428	447271.01	1345956.82
429	447278.94	1345967.70
430	447269.84	1345958.54
431	447262.58	1345953.40
432	447248.42	1345951.60
433	447234.56	1345950.84
375	447237.79	1345949.94

№№ п/п	X	Y
374	447248.75	1345945.59
373	447258.58	1345942.76
372	447257.71	1345938.32
425	447258.23	1345938.21
ЗУ22(2)		
379	447210.30	1345955.06
434	447208.58	1345957.65
435	447213.29	1345971.81
359	447213.98	1345972.86
362	447205.92	1345977.09
361	447201.80	1345979.24
382	447189.32	1345968.41
381	447194.60	1345961.95
380	447208.52	1345955.29
379	447210.30	1345955.06
Условный номер земельного участка ЗУ23		
Площадь земельного участка 3798 м²		
389	447162.88	1345875.05
436	447174.67	1345879.16
437	447194.99	1345884.60
438	447221.90	1345894.05
439	447234.64	1345899.09
440	447236.42	1345900.87
441	447241.42	1345910.52
442	447253.12	1345927.62
443	447256.27	1345932.03
444	447260.38	1345937.79
425	447258.23	1345938.21
370	447159.63	1345930.04
392	447160.97	1345924.13
391	447164.80	1345907.28
390	447164.38	1345884.99
389	447162.88	1345875.05
Условный номер земельного участка ЗУ24		
Площадь земельного участка 6397 м²		
ЗУ24(1)		
445	446855.24	1345715.70
446	446894.82	1345731.23
447	446908.30	1345733.06
448	446911.99	1345733.98
449	446917.13	1345737.16
450	446922.14	1345738.89
451	446941.71	1345738.44
405	446961.56	1345758.98
404	446957.51	1345758.87
403	446931.11	1345752.89
402	446903.61	1345748.58
401	446884.64	1345745.75
400	446869.28	1345741.57
399	446851.47	1345735.54
445	446855.24	1345715.70

Взам. инв. №	
Подп. и дата	
Инв. № подл.	

Изм.	Кол.уч	Лист	№ док.	Подп.	Дата

№№ п/п	X	Y
ЗУ24(2)		
452	447080.40	1345823.27
453	447094.19	1345823.91
454	447115.84	1345829.47
455	447130.43	1345837.16
456	447148.66	1345849.84
457	447149.18	1345847.96
458	447153.36	1345850.56
459	447180.55	1345860.03
460	447200.90	1345865.48
461	447218.02	1345871.49
462	447230.93	1345884.75
463	447249.14	1345906.86
464	447270.37	1345933.20
443	447256.27	1345932.03
442	447253.12	1345927.62
441	447241.42	1345910.52
440	447236.42	1345900.87
439	447234.64	1345899.09
438	447221.90	1345894.05
437	447194.99	1345884.60
436	447174.67	1345879.16
389	447162.88	1345875.05
388	447144.68	1345868.72
387	447125.49	1345856.78
386	447110.75	1345847.44
385	447092.41	1345836.60
384	447080.24	1345823.37
452	447080.40	1345823.27
ЗУ24(3)		
426	447260.84	1345938.43
465	447275.57	1345939.65
466	447286.35	1345958.12

№№ п/п	X	Y
467	447316.51	1346005.53
429	447278.94	1345967.70
428	447271.01	1345956.82
427	447262.90	1345941.32
426	447260.84	1345938.43
ЗУ24(4)		
468	447537.28	1346399.23
469	447542.26	1346403.20
470	447582.82	1346424.01
471	447600.62	1346432.58
472	447619.32	1346439.64
473	447624.77	1346440.88
474	447628.05	1346447.31
81	447629.90	1346452.73
80	447620.25	1346449.39
79	447596.02	1346440.79
77	447572.70	1346428.89
76	447546.44	1346408.26
75	447537.18	1346399.33
468	447537.28	1346399.23
Условный номер земельного участка ЗУ25		
Площадь земельного участка 1073 м²		
475	447155.53	1345824.95
476	447181.43	1345840.03
477	447197.97	1345852.84
478	447216.37	1345869.80
461	447218.02	1345871.49
460	447200.90	1345865.48
459	447180.55	1345860.03
458	447153.36	1345850.56
457	447149.18	1345847.96
475	447155.53	1345824.95

2. Перечень и сведения о площади образуемых земельных участков, которые будут отнесены к территориям общего пользования или имуществу общего пользования, в том числе в отношении которых предполагаются резервирование и (или) изъятие для государственных или муниципальных нужд

Настоящим проектом межевания территории не предусмотрено образование земельных участков, в отношении которых предполагаются резервирование и (или) изъятие для государственных или муниципальных нужд.

К территориям общего пользования или имуществу общего пользования будут отнесены следующие образуемые земельные участки по перечню из п.1: ЗУ22, ЗУ25. Их перечень и сведения представлены в п.1 «Перечень и сведения о площади образуемых земельных участков, в том числе возможные способы их образования».

Инв. № подл.	Подп. и дата	Взам. инв. №	Настоящим проектом межевания территории не предусмотрено образование земельных участков, в отношении которых предполагаются резервирование и (или) изъятие для государственных или муниципальных нужд. К территориям общего пользования или имуществу общего пользования будут отнесены следующие образуемые земельные участки по перечню из п.1: ЗУ22, ЗУ25. Их перечень и сведения представлены в п.1 «Перечень и сведения о площади образуемых земельных участков, в том числе возможные способы их образования».							
									Проект межевания территории	Лист
Изм.	Кол.уч.	Лист	№ док.	Подп.	Дата			36		

3. Вид разрешенного использования образуемых земельных участков

Устанавливаемые виды разрешенного использования образуемых земельных участков указаны в п.1 «Перечень и сведения о площади образуемых земельных участков, в том числе возможные способы их образования», в соответствии с правилами землепользования и застройки Азовского сельского поселения Северского района Краснодарского края, а также классификатором видов разрешенного использования, утвержденным приказом Федеральной службы государственной регистрации, кадастра и картографии от 10.11.2020г. № П/0412.

4. Целевое назначение лесов, вид (виды) разрешенного использования лесного участка, количественные и качественные характеристики лесного участка, сведения о нахождении лесного участка в границах особо защитных участков лесов

Границы образуемых и (или) изменяемых лесных участков отсутствуют в границах настоящего проекта межевания территории.

5. Сведения о границах территории, применительно к которой осуществляется подготовка проекта межевания

Система координат, в соответствии с приказом Федеральной службы земельного кадастра России от 28.03.2002 г. № П/256, принята МСК-23 зона 1. Средняя квадратическая погрешность при определении точности местоположения координат характерных точек границ земельных участков – 0,10 м.

Перечень координат характерных точек границ территории, применительно к которой осуществляется подготовка проекта межевания.

№№ п/п	X	Y
1	447619.32	1346439.64
2	447624.77	1346440.88
3	447628.05	1346447.31
4	447629.90	1346452.73
5	447631.16	1346456.41
6	447632.41	1346462.54
7	447632.57	1346463.32
8	447631.71	1346469.57
9	447627.88	1346476.73
10	447620.61	1346491.55
11	447615.64	1346508.85
12	447613.09	1346524.17
13	447610.45	1346539.81
14	447610.50	1346553.08
15	447613.60	1346566.74
16	447616.96	1346573.96
17	447619.76	1346583.68
18	447618.49	1346596.39

№№ п/п	X	Y
19	447615.01	1346608.76
20	447611.62	1346617.56
21	447611.54	1346617.78
22	447604.62	1346625.31
23	447597.03	1346630.45
24	447532.58	1346577.61
25	447493.38	1346539.26
26	447453.41	1346500.17
27	447428.49	1346475.79
28	447407.72	1346453.38
29	447373.02	1346415.94
30	447361.74	1346408.16
31	447360.91	1346407.61
32	447352.96	1346402.10
33	447332.67	1346393.71
34	447326.26	1346391.06
35	447300.30	1346387.06
36	447288.98	1346385.32

Взам. инв. №	8	447631.71	1346469.57	26	447453.41	1346500.17
	9	447627.88	1346476.73	27	447428.49	1346475.79
	10	447620.61	1346491.55	28	447407.72	1346453.38
	11	447615.64	1346508.85	29	447373.02	1346415.94
	12	447613.09	1346524.17	30	447361.74	1346408.16
	13	447610.45	1346539.81	31	447360.91	1346407.61
	14	447610.50	1346553.08	32	447352.96	1346402.10
	15	447613.60	1346566.74	33	447332.67	1346393.71
	16	447616.96	1346573.96	34	447326.26	1346391.06
	17	447619.76	1346583.68	35	447300.30	1346387.06
	18	447618.49	1346596.39	36	447288.98	1346385.32
	Подп. и дата					
Инв. № подл.						

						Проект межевания территории	Лист
							37
Изм.	Кол.уч	Лист	№ док.	Подп.	Дата		

№№ п/п	X	Y
37	447273.31	1346381.67
38	447258.37	1346374.29
39	447223.11	1346356.88
40	447222.53	1346356.59
41	447190.17	1346337.44
42	447187.37	1346335.89
43	447158.04	1346319.71
44	447127.40	1346302.80
45	447096.93	1346285.99
46	447066.27	1346268.71
47	447059.63	1346264.97
48	447035.77	1346251.52
49	447006.44	1346234.99
50	446993.04	1346227.44
51	446971.40	1346216.75
52	446934.93	1346198.74
53	446921.64	1346192.18
54	446899.99	1346184.95
55	446873.15	1346175.99
56	446854.12	1346169.64
57	446844.99	1346164.49
58	446833.56	1346158.05
59	446812.80	1346143.15
60	446782.95	1346121.73
61	446779.59	1346118.87
62	446739.93	1346085.17
63	446697.06	1346048.75
64	446707.86	1346039.47
65	446752.80	1346068.23
66	446763.75	1346075.23
67	446853.09	1346129.17
68	446861.35	1346118.81
69	446861.36	1346118.81
70	446894.02	1346077.88
71	446915.09	1346051.47
72	446871.10	1346026.84
73	446892.45	1345998.69
74	446903.54	1345984.06
75	446921.43	1345960.47
76	446938.41	1345938.07
77	446957.53	1345912.86
78	446960.08	1345909.49
79	446960.84	1345908.49
80	446832.90	1345833.21
81	446836.77	1345812.80
82	446837.90	1345806.88

№№ п/п	X	Y
83	446848.66	1345750.32
84	446849.87	1345743.92
85	446851.47	1345735.54
86	446855.24	1345715.70
87	446894.82	1345731.23
88	446908.30	1345733.06
89	446911.99	1345733.98
90	446917.13	1345737.16
91	446922.14	1345738.89
92	446941.71	1345738.44
93	446961.56	1345758.98
94	446971.47	1345769.24
95	446958.17	1345780.39
96	446956.74	1345783.80
97	446957.99	1345787.92
98	446963.11	1345791.36
99	446979.03	1345796.81
100	447017.68	1345816.88
101	447029.18	1345824.41
102	447037.79	1345833.42
103	447052.19	1345850.27
104	447066.30	1345832.53
105	447080.24	1345823.37
106	447080.40	1345823.27
107	447094.19	1345823.91
108	447115.84	1345829.47
109	447130.43	1345837.16
110	447148.66	1345849.84
111	447149.18	1345847.96
112	447155.53	1345824.95
113	447181.43	1345840.03
114	447197.97	1345852.84
115	447216.37	1345869.80
116	447218.02	1345871.49
117	447230.93	1345884.75
118	447249.14	1345906.86
119	447270.37	1345933.20
120	447256.27	1345932.03
121	447260.38	1345937.79
122	447258.23	1345938.21
123	447258.24	1345938.21
124	447258.24	1345938.21
125	447260.84	1345938.43
126	447275.57	1345939.65
127	447286.35	1345958.12
128	447316.51	1346005.53

Инв. № подл.	Подп. и дата	Взам. инв. №							Лист 38
Изм.	Кол.уч	Лист	№ док.	Подп.	Дата	Проект межевания территории			

№№ п/п	X	Y
129	447278.94	1345967.70
130	447269.84	1345958.54
131	447262.58	1345953.40
132	447248.42	1345951.60
133	447234.56	1345950.84
134	447234.56	1345950.84
135	447220.83	1345950.09
136	447212.35	1345951.98
137	447210.30	1345955.06
138	447208.58	1345957.65
139	447213.29	1345971.81
140	447213.98	1345972.86
141	447242.26	1346015.53
142	447237.09	1346018.91
143	447265.52	1346045.48
144	447265.52	1346045.48
145	447282.42	1346061.28
146	447292.54	1346070.72
147	447338.98	1346127.32
148	447379.89	1346170.15
149	447395.59	1346189.34
150	447408.99	1346214.74
151	447418.74	1346250.35

№№ п/п	X	Y
152	447426.75	1346274.87
153	447445.54	1346314.86
154	447445.98	1346315.80
155	447492.72	1346363.71
156	447492.83	1346363.80
157	447536.11	1346398.30
158	447537.28	1346399.23
159	447542.26	1346403.20
160	447582.82	1346424.01
161	447600.62	1346432.58
1	447619.32	1346439.64
внутренняя граница		
162	447201.80	1345979.24
163	447196.10	1345982.23
164	447185.52	1345973.06
165	447189.32	1345968.41
162	447201.80	1345979.24
внутренняя граница		
166	446994.60	1345903.78
167	446993.95	1345897.81
168	446999.91	1345897.16
169	447000.57	1345903.12
166	446994.60	1345903.78

Перечень координат характерных точек границ устанавливаемых красных линий.

№№ п/п	X	Y
1	447572.70	1346428.89
2	447581.92	1346433.60
3	447596.02	1346440.79
4	447620.25	1346449.39
5	447629.90	1346452.73
6	447631.16	1346456.41
7	447632.41	1346462.54
8	447632.57	1346463.32
9	447631.71	1346469.57
10	447627.88	1346476.73
11	447620.61	1346491.55
12	447615.64	1346508.85
13	447613.09	1346524.17
14	447610.45	1346539.81
15	447610.50	1346553.08
16	447613.60	1346566.74
17	447616.96	1346573.96
18	447619.76	1346583.68
19	447618.49	1346596.39
20	447615.01	1346608.76

№№ п/п	X	Y
21	447611.62	1346617.56
22	447611.54	1346617.78
23	447604.62	1346625.31
24	447597.03	1346630.45
25	447532.58	1346577.61
26	447493.38	1346539.26
27	447453.41	1346500.17
28	447428.49	1346475.79
29	447407.72	1346453.37
30	447373.02	1346415.94
31	447361.74	1346408.16
32	447386.65	1346376.75
33	447388.68	1346374.19
34	447402.89	1346359.71
35	447445.98	1346315.80
36	447492.72	1346363.71
37	447492.83	1346363.80
38	447536.11	1346398.30
39	447537.27	1346399.22
40	447537.18	1346399.33

Взам. инв. №	
Подп. и дата	
Инв. № подл.	

Изм.	Кол.уч	Лист	№ док.	Подп.	Дата

Проект межевания территории

Лист

39

№№ п/п	X	Y
127	447127.40	1346302.80
128	447096.93	1346285.99
129	447066.27	1346268.71
130	447059.63	1346264.97
131	447035.77	1346251.52
132	447006.44	1346234.99
133	446993.04	1346227.44
134	446971.40	1346216.75
135	446934.93	1346198.74
136	446921.64	1346192.18
137	446899.99	1346184.95
138	446873.15	1346175.99
139	446854.12	1346169.64
140	446844.99	1346164.49
141	446833.56	1346158.05
142	446812.80	1346143.15
143	446782.95	1346121.73
144	446779.59	1346118.87
145	446739.93	1346085.17
146	446697.06	1346048.75
147	446707.86	1346039.47
148	446752.80	1346068.23
149	446749.16	1346073.02
150	446793.58	1346100.25
151	446826.47	1346120.11
152	446854.50	1346137.03
153	446885.03	1346143.04
154	446911.57	1346149.89
155	446945.67	1346161.52
156	446951.96	1346164.68
157	446988.41	1346183.48
158	447027.01	1346202.24
159	447055.55	1346216.11
99	447077.44	1346235.01
160	447262.14	1346075.20
161	447280.99	1346104.44
162	447285.66	1346110.14
163	447291.91	1346117.76
164	447298.88	1346133.22
165	447306.09	1346154.01
166	447306.91	1346159.64
167	447309.11	1346174.84
168	447310.27	1346198.82
169	447308.50	1346222.05
170	447301.91	1346239.61

№№ п/п	X	Y
171	447295.34	1346257.73
172	447286.55	1346272.00
173	447259.32	1346313.39
174	447251.09	1346309.33
175	447231.17	1346298.26
176	447207.41	1346291.00
177	447184.52	1346278.12
178	447157.44	1346262.94
179	447130.36	1346247.77
180	447103.27	1346232.60
181	447084.96	1346222.34
182	447076.19	1346217.43
183	447086.78	1346176.12
184	447097.96	1346132.48
185	447125.02	1346147.73
186	447152.07	1346163.00
187	447179.13	1346178.27
188	447206.19	1346193.53
189	447210.20	1346177.85
190	447183.51	1346162.83
191	447140.20	1346138.47
192	447099.65	1346115.67
193	447107.59	1346084.61
194	447113.58	1346061.17
195	447114.67	1346041.34
196	447111.89	1346013.94
197	447101.27	1345997.79
198	447105.60	1345984.53
199	447130.94	1345971.93
200	447132.20	1345972.08
201	447136.55	1345978.33
202	447145.41	1345984.92
203	447175.73	1346003.96
204	447191.78	1346004.84
205	447214.79	1346018.30
206	447236.58	1346033.15
207	447255.99	1346052.56
208	447260.18	1346062.36
160	447262.14	1346075.20
209	447011.26	1345910.13
210	446982.51	1345933.13
211	446973.49	1345944.11
212	446971.89	1345948.32
213	446964.38	1345968.12
214	446963.25	1345973.64

Ив. № подл.	Подп. и дата	Взам. инв. №

Изм.	Кол.уч.	Лист	№ док.	Подп.	Дата

Проект межевания территории

Лист

41

№№ п/п	X	Y
215	446958.65	1346000.92
216	446956.83	1346011.82
217	446957.24	1346020.58
218	446960.17	1346034.01
219	446933.67	1346036.62
220	446933.29	1346032.14
221	446918.31	1346033.61
222	446915.54	1346048.95
223	446934.58	1346047.08
224	446934.19	1346042.60
225	446961.46	1346039.91
226	446969.91	1346075.08
227	446977.88	1346094.46
228	446990.98	1346115.40
229	447009.17	1346132.29
230	447013.05	1346135.91
231	447028.81	1346144.20
232	447052.93	1346153.33
233	447076.59	1346162.28
234	447065.81	1346204.42
235	447037.63	1346190.72
236	447010.15	1346177.37
237	446979.65	1346161.81
238	446951.52	1346147.67
239	446919.09	1346136.45
240	446892.49	1346128.78
241	446861.35	1346118.81
242	446894.02	1346077.87
243	446915.09	1346051.47
244	446871.10	1346026.84
245	446892.45	1345998.69
246	446903.54	1345984.06
247	446921.43	1345960.47
248	446938.41	1345938.07
249	446957.53	1345912.86
250	446960.08	1345909.49
209	447011.26	1345910.13
251	447080.24	1345823.37
252	447092.41	1345836.60
253	447110.75	1345847.44
254	447125.49	1345856.78
255	447144.68	1345868.72
256	447162.88	1345875.05
257	447174.67	1345879.16
258	447194.99	1345884.60


№№ п/п	X	Y
259	447221.90	1345894.05
260	447234.64	1345899.09
261	447236.42	1345900.87
262	447241.42	1345910.52
263	447253.12	1345927.62
264	447256.27	1345932.03
265	447260.38	1345937.79
266	447258.23	1345938.21
267	447258.24	1345938.21
268	447257.71	1345938.32
269	447258.58	1345942.76
270	447248.75	1345945.59
271	447237.79	1345949.94
272	447234.57	1345950.84
273	447220.83	1345950.09
274	447212.35	1345951.98
275	447210.30	1345955.06
276	447208.52	1345955.29
277	447194.60	1345961.95
278	447189.32	1345968.41
279	447185.52	1345973.06
280	447172.19	1345989.11
281	447151.86	1345976.34
282	447144.32	1345970.78
283	447135.12	1345957.53
284	447126.11	1345963.72
285	447103.95	1345974.74
286	447092.17	1345971.80
287	447081.30	1345971.66
288	447077.90	1345973.95
289	447076.19	1345980.24
290	447072.53	1345985.60
291	447042.59	1345987.65
292	446993.26	1345974.92
293	446979.78	1345973.94
294	446977.27	1345969.76
295	446984.14	1345950.80
296	446995.19	1345938.06
297	447006.61	1345927.75
298	447020.02	1345918.66
299	447025.27	1345918.05
300	447029.07	1345916.25
301	447031.82	1345913.66
302	447032.97	1345913.07
303	447029.48	1345909.36
304	446960.84	1345908.49



Изм. № подл.	Подп. и дата	Взам. инв. №
--------------	--------------	--------------

Изм.	Кол.уч.	Лист	№ док.	Подп.	Дата


Проект межевания территории

Лист

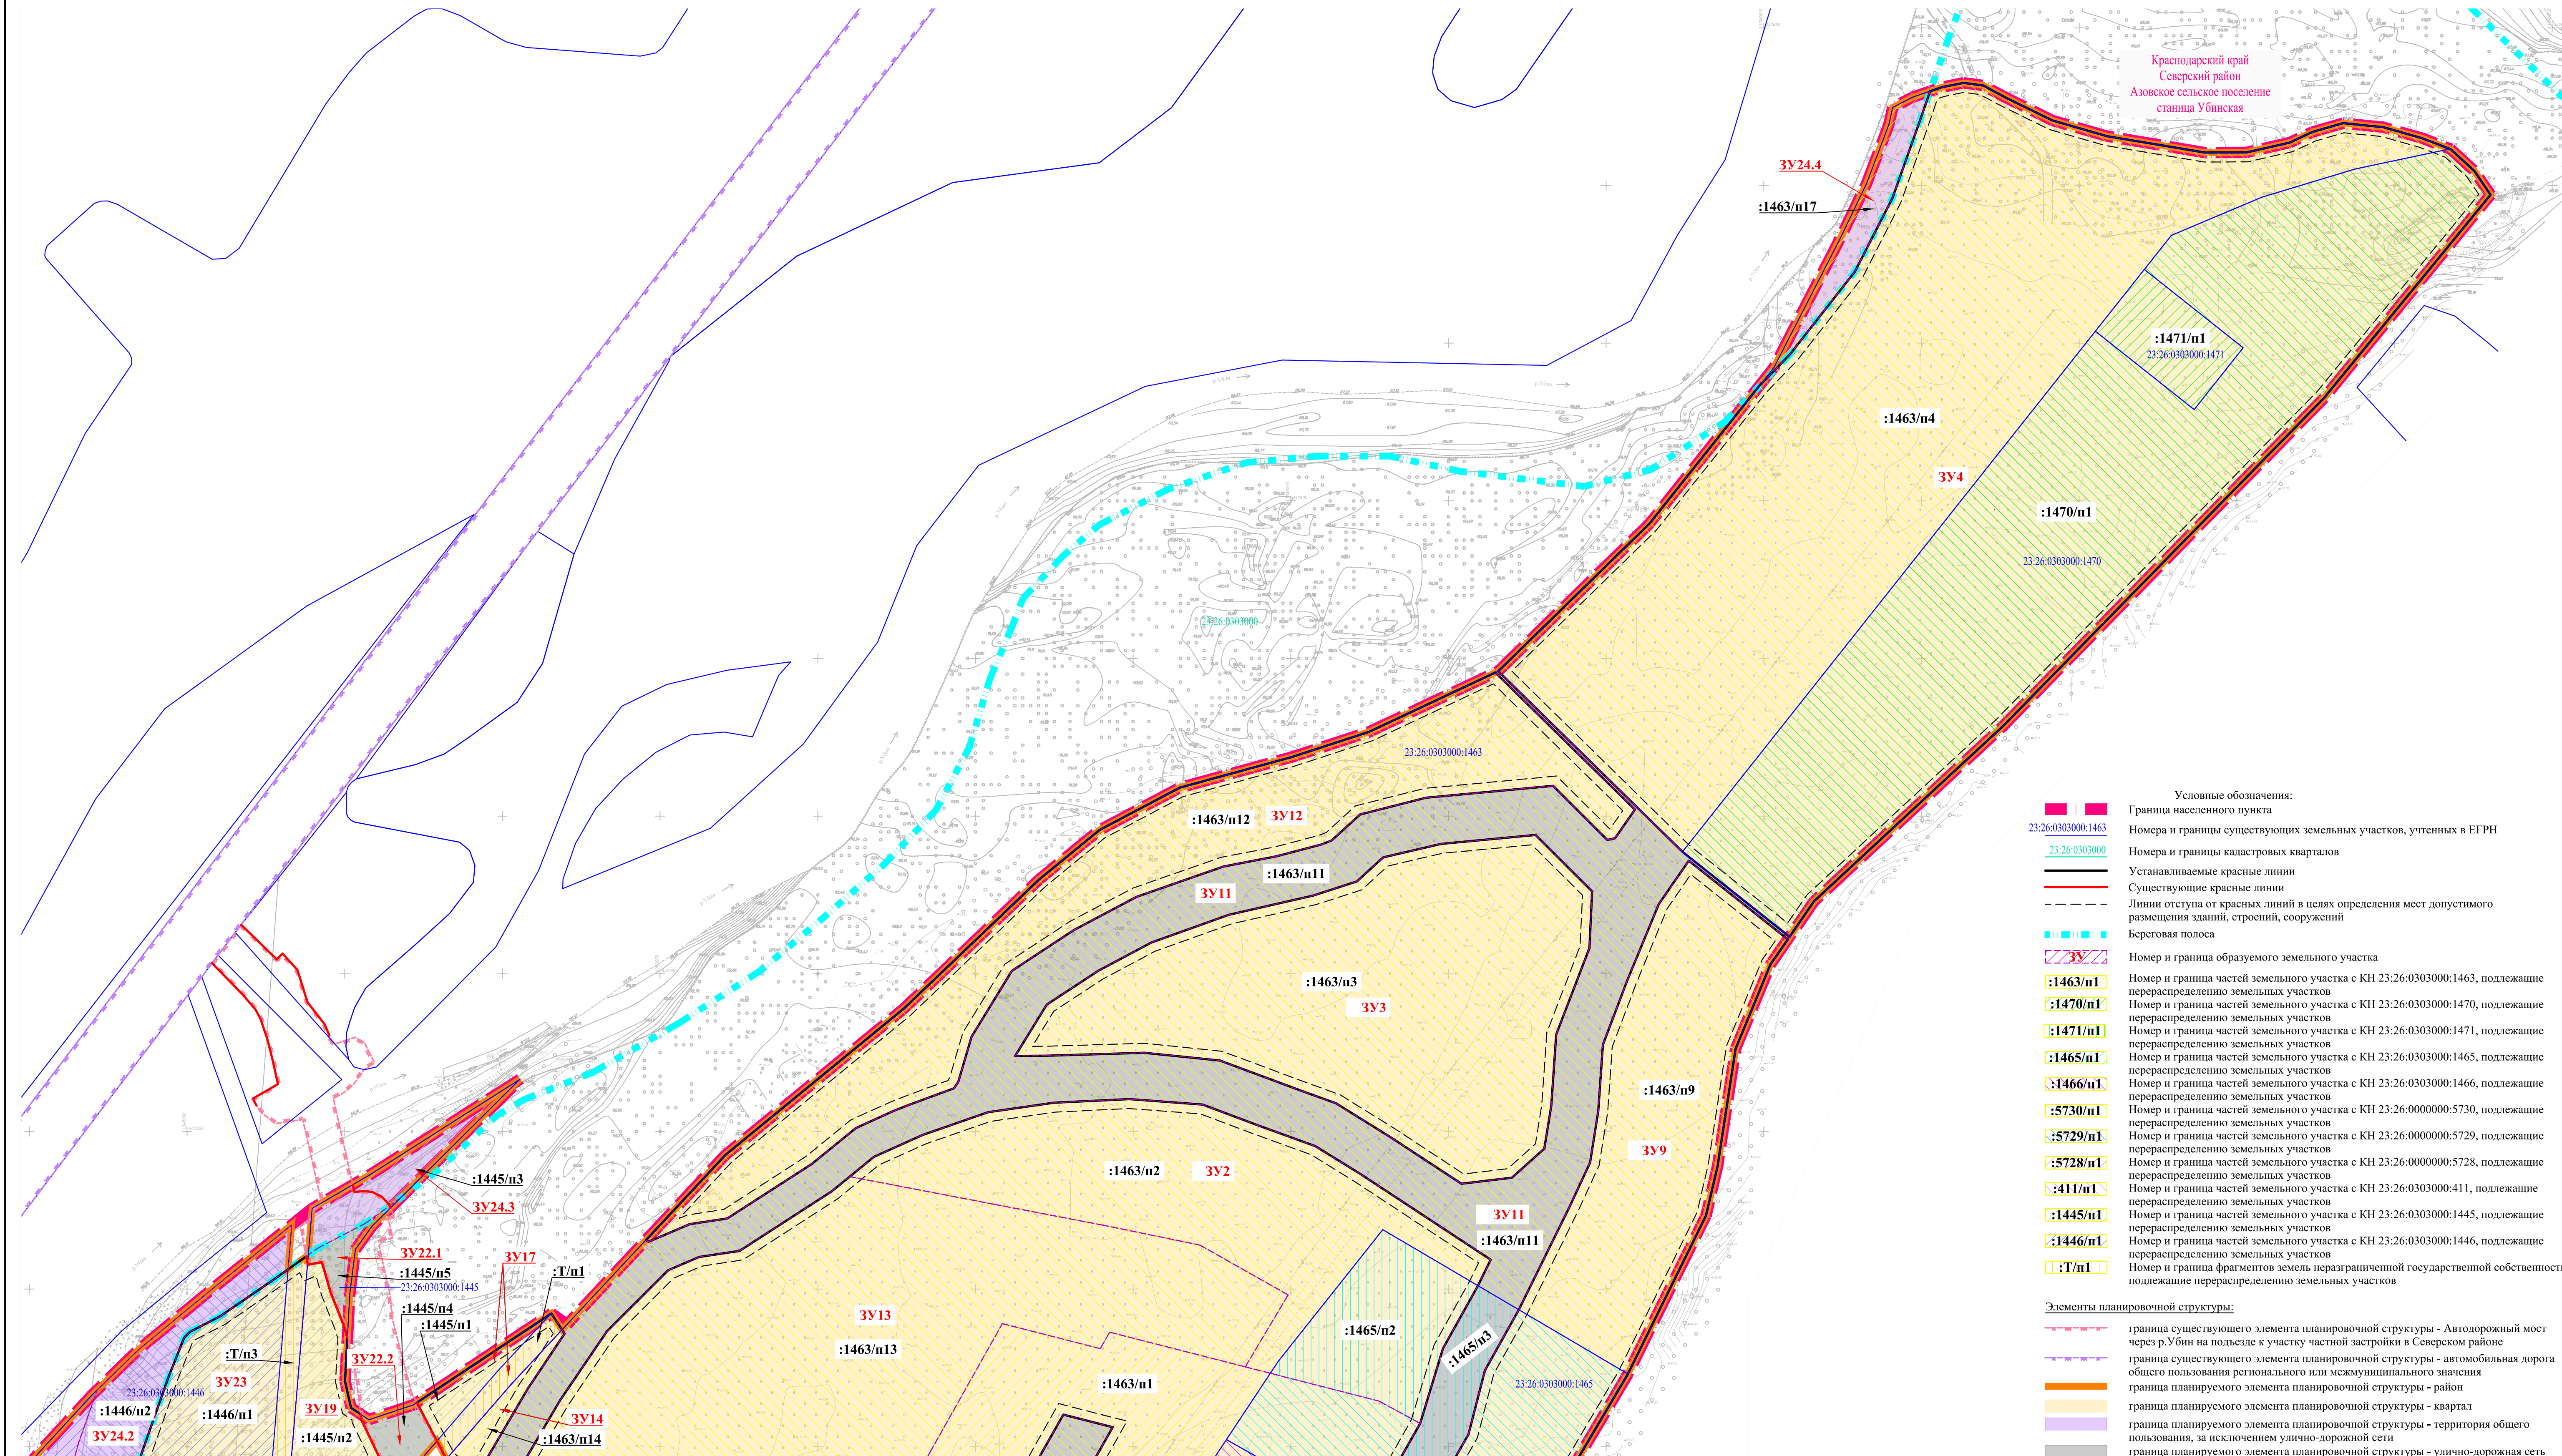

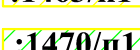 	Условные обозначения:
	Граница населенного пункта
	Номера и границы существующих земельных участков, учтенных в ЕГРН
	Номера и границы кадастровых кварталов
	Устанавливаемые красные линии
	Существующие красные линии
	Линии отступа от красных линий в целях определения мест допустимого размещения зданий, строений, сооружений
	Береговая полоса
	Номер и граница образуемого земельного участка
	Номер и граница частей земельного участка с КН 23:26:0303000:1463, подлежащие перераспределению земельных участков
	Номер и граница частей земельного участка с КН 23:26:0303000:1470, подлежащие перераспределению земельных участков
	Номер и граница частей земельного участка с КН 23:26:0303000:1471, подлежащие перераспределению земельных участков
	Номер и граница частей земельного участка с КН 23:26:0303000:1465, подлежащие перераспределению земельных участков
	Номер и граница частей земельного участка с КН 23:26:0303000:1466, подлежащие перераспределению земельных участков
	Номер и граница частей земельного участка с КН 23:26:0000000:5730, подлежащие перераспределению земельных участков
	Номер и граница частей земельного участка с КН 23:26:0000000:5729, подлежащие перераспределению земельных участков
	Номер и граница частей земельного участка с КН 23:26:0000000:5728, подлежащие перераспределению земельных участков
	Номер и граница частей земельного участка с КН 23:26:0303000:411, подлежащие перераспределению земельных участков
	Номер и граница частей земельного участка с КН 23:26:0303000:1445, подлежащие перераспределению земельных участков
	Номер и граница частей земельного участка с КН 23:26:0303000:1446, подлежащие перераспределению земельных участков
	Номер и граница фрагментов земель неразграниченной государственной собственности, подлежащие перераспределению земельных участков
<u>Элементы планировочной структуры:</u>	
	граница существующего элемента планировочной структуры - Автодорожный мост через р. Убин на подьезде к участку частной застройки в Северском районе
	граница существующего элемента планировочной структуры - автомобильная дорога общего пользования регионального или межмуниципального значения
	граница планируемого элемента планировочной структуры - район
	граница планируемого элемента планировочной структуры - квартал
	граница планируемого элемента планировочной структуры - территория общего пользования, за исключением улочно-дорожной сети
	граница планируемого элемента планировочной структуры - улочно-дорожная сеть

						Краснодарский край, Северский район		
						«Комплекс гостевых домов с коммерческой и транспортной инфраструктурой по адресу: Краснодарский край, Северский район, ст-ца Убинская»		
Изм.	Кол.уч.	Лист	№ док.	Подп.	Дата		Стадия	Лист
						Заказчик: ООО «Убинка»		1
Директор								2
Инженер						Чертеж межевания территории М 1:1000	ООО «Межевые земельный центр»	

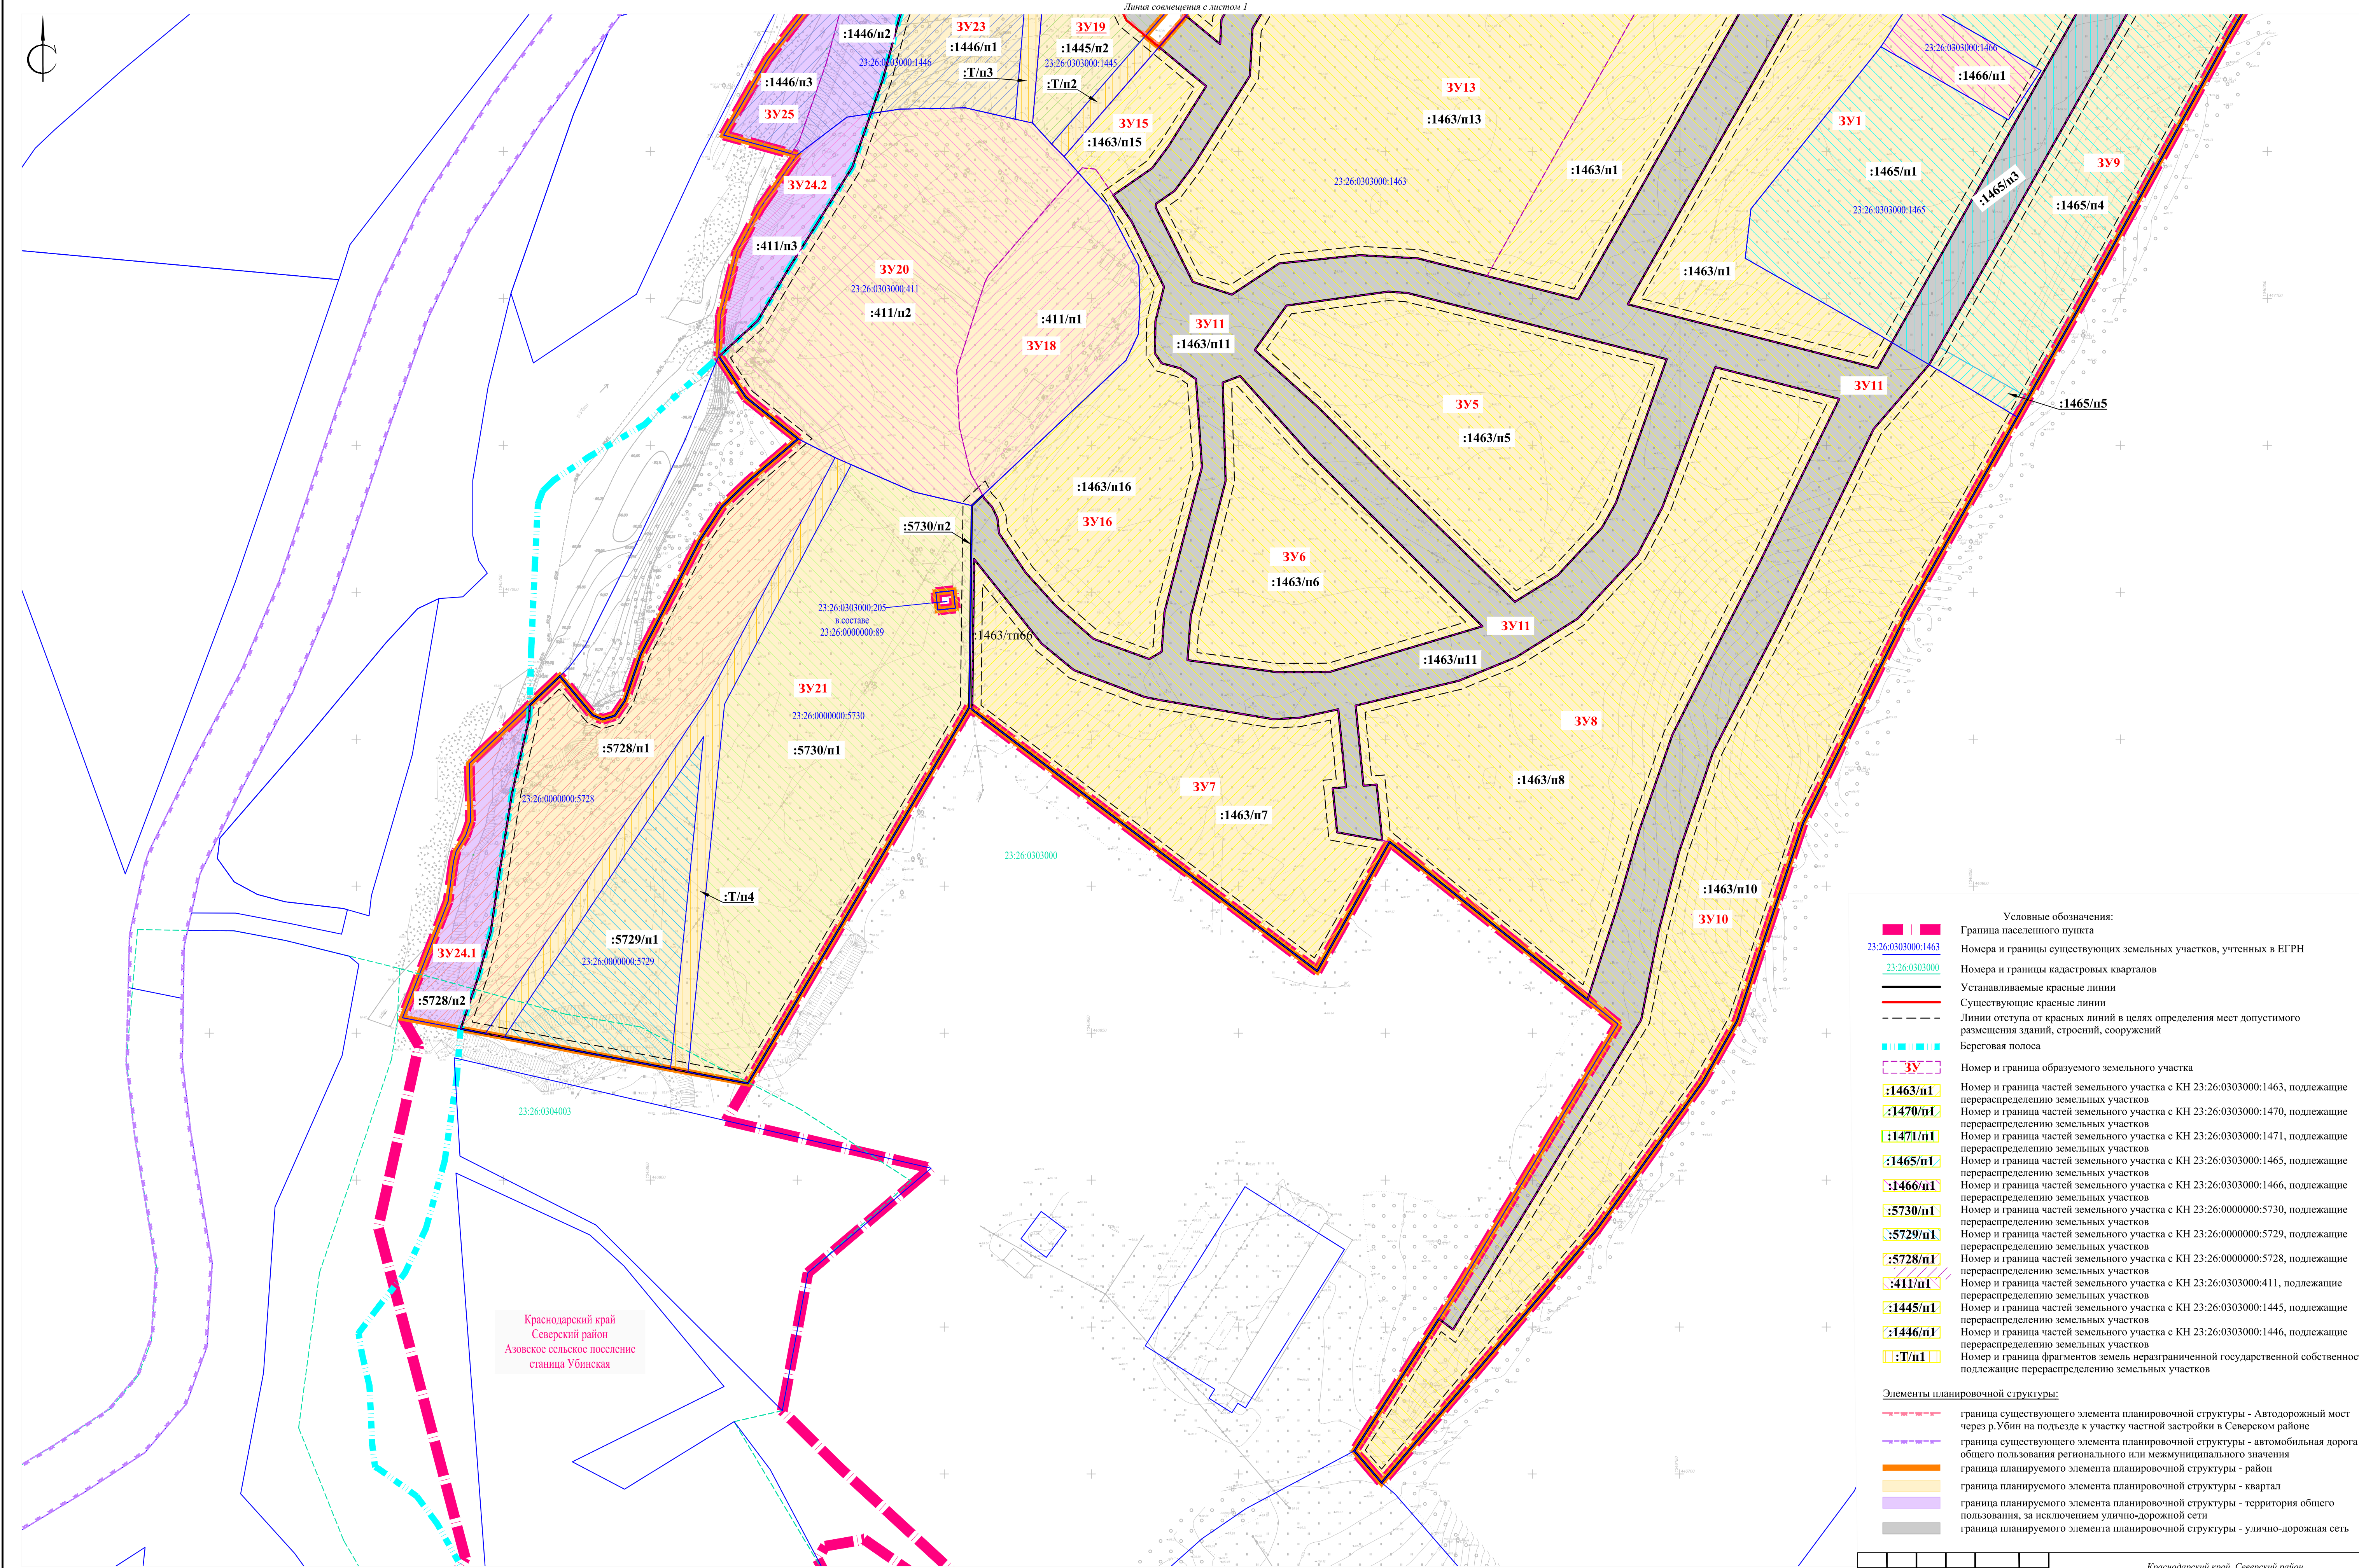

Условные обозначения:

Граница населенного пункта

23:26:0303000:1463

Номера и границы существующих земельных участков, учтенных в ЕГРН

23:26:0303000

Номера и границы кадастровых кварталов

Устанавливаемые красные линии

Существующие красные линии

Линии отступа от красных линий в целях определения мест допустимого размещения зданий, строений, сооружений

Береговая полоса

3У

Номер и граница образуемого земельного участка

1463/н1

Номер и граница частей земельного участка с КН 23:26:0303000:1463, подлежащие перераспределению земельных участков

1470/н1

Номер и граница частей земельного участка с КН 23:26:0303000:1470, подлежащие перераспределению земельных участков

1471/н1

Номер и граница частей земельного участка с КН 23:26:0303000:1471, подлежащие перераспределению земельных участков

1465/н1

Номер и граница частей земельного участка с КН 23:26:0303000:1465, подлежащие перераспределению земельных участков

1466/н1

Номер и граница частей земельного участка с КН 23:26:0303000:1466, подлежащие перераспределению земельных участков

5730/н1

Номер и граница частей земельного участка с КН 23:26:0000000:5730, подлежащие перераспределению земельных участков

5729/н1

Номер и граница частей земельного участка с КН 23:26:0000000:5729, подлежащие перераспределению земельных участков

5728/н1

Номер и граница частей земельного участка с КН 23:26:0000000:5728, подлежащие перераспределению земельных участков

411/н1

Номер и граница частей земельного участка с КН 23:26:0303000:411, подлежащие перераспределению земельных участков

1445/н1

Номер и граница частей земельного участка с КН 23:26:0303000:1445, подлежащие перераспределению земельных участков

1446/н1

Номер и граница частей земельного участка с КН 23:26:0303000:1446, подлежащие перераспределению земельных участков

T/н1

Номер и граница фрагментов земель неразграниченной государственной собственности, подлежащие перераспределению земельных участков

Элементы планировочной структуры:

граница существующего элемента планировочной структуры - Автодорожный мост через р.Убин на подъезде к участку частной застройки в Северском районе

граница существующего элемента планировочной структуры - автомобильная дорога общего пользования регионального или межмуниципального значения

граница планируемого элемента планировочной структуры - район

граница планируемого элемента планировочной структуры - квартал

граница планируемого элемента планировочной структуры - территория общего пользования, за исключением улично-дорожной сети

граница планируемого элемента планировочной структуры - улично-дорожная сеть

						Краснодарский край, Северский район					
						«Комплекс гостевых домов с колымерской и транспортной инфраструктурой по адресу: Краснодарский край, Северский район, ст-ца Убинская»					
Изм.	Кол.уч.	Лист	№ док.	Подп.	Дата				Стадия	Лист	Листов
Директор	Джоджа А.В.					Заказчик: ООО «Убинка»				2	2
Инженер	Чепина Н.А.					Чертеж межевания территории М 1:1000			ООО «Межевой земельный центр»		