
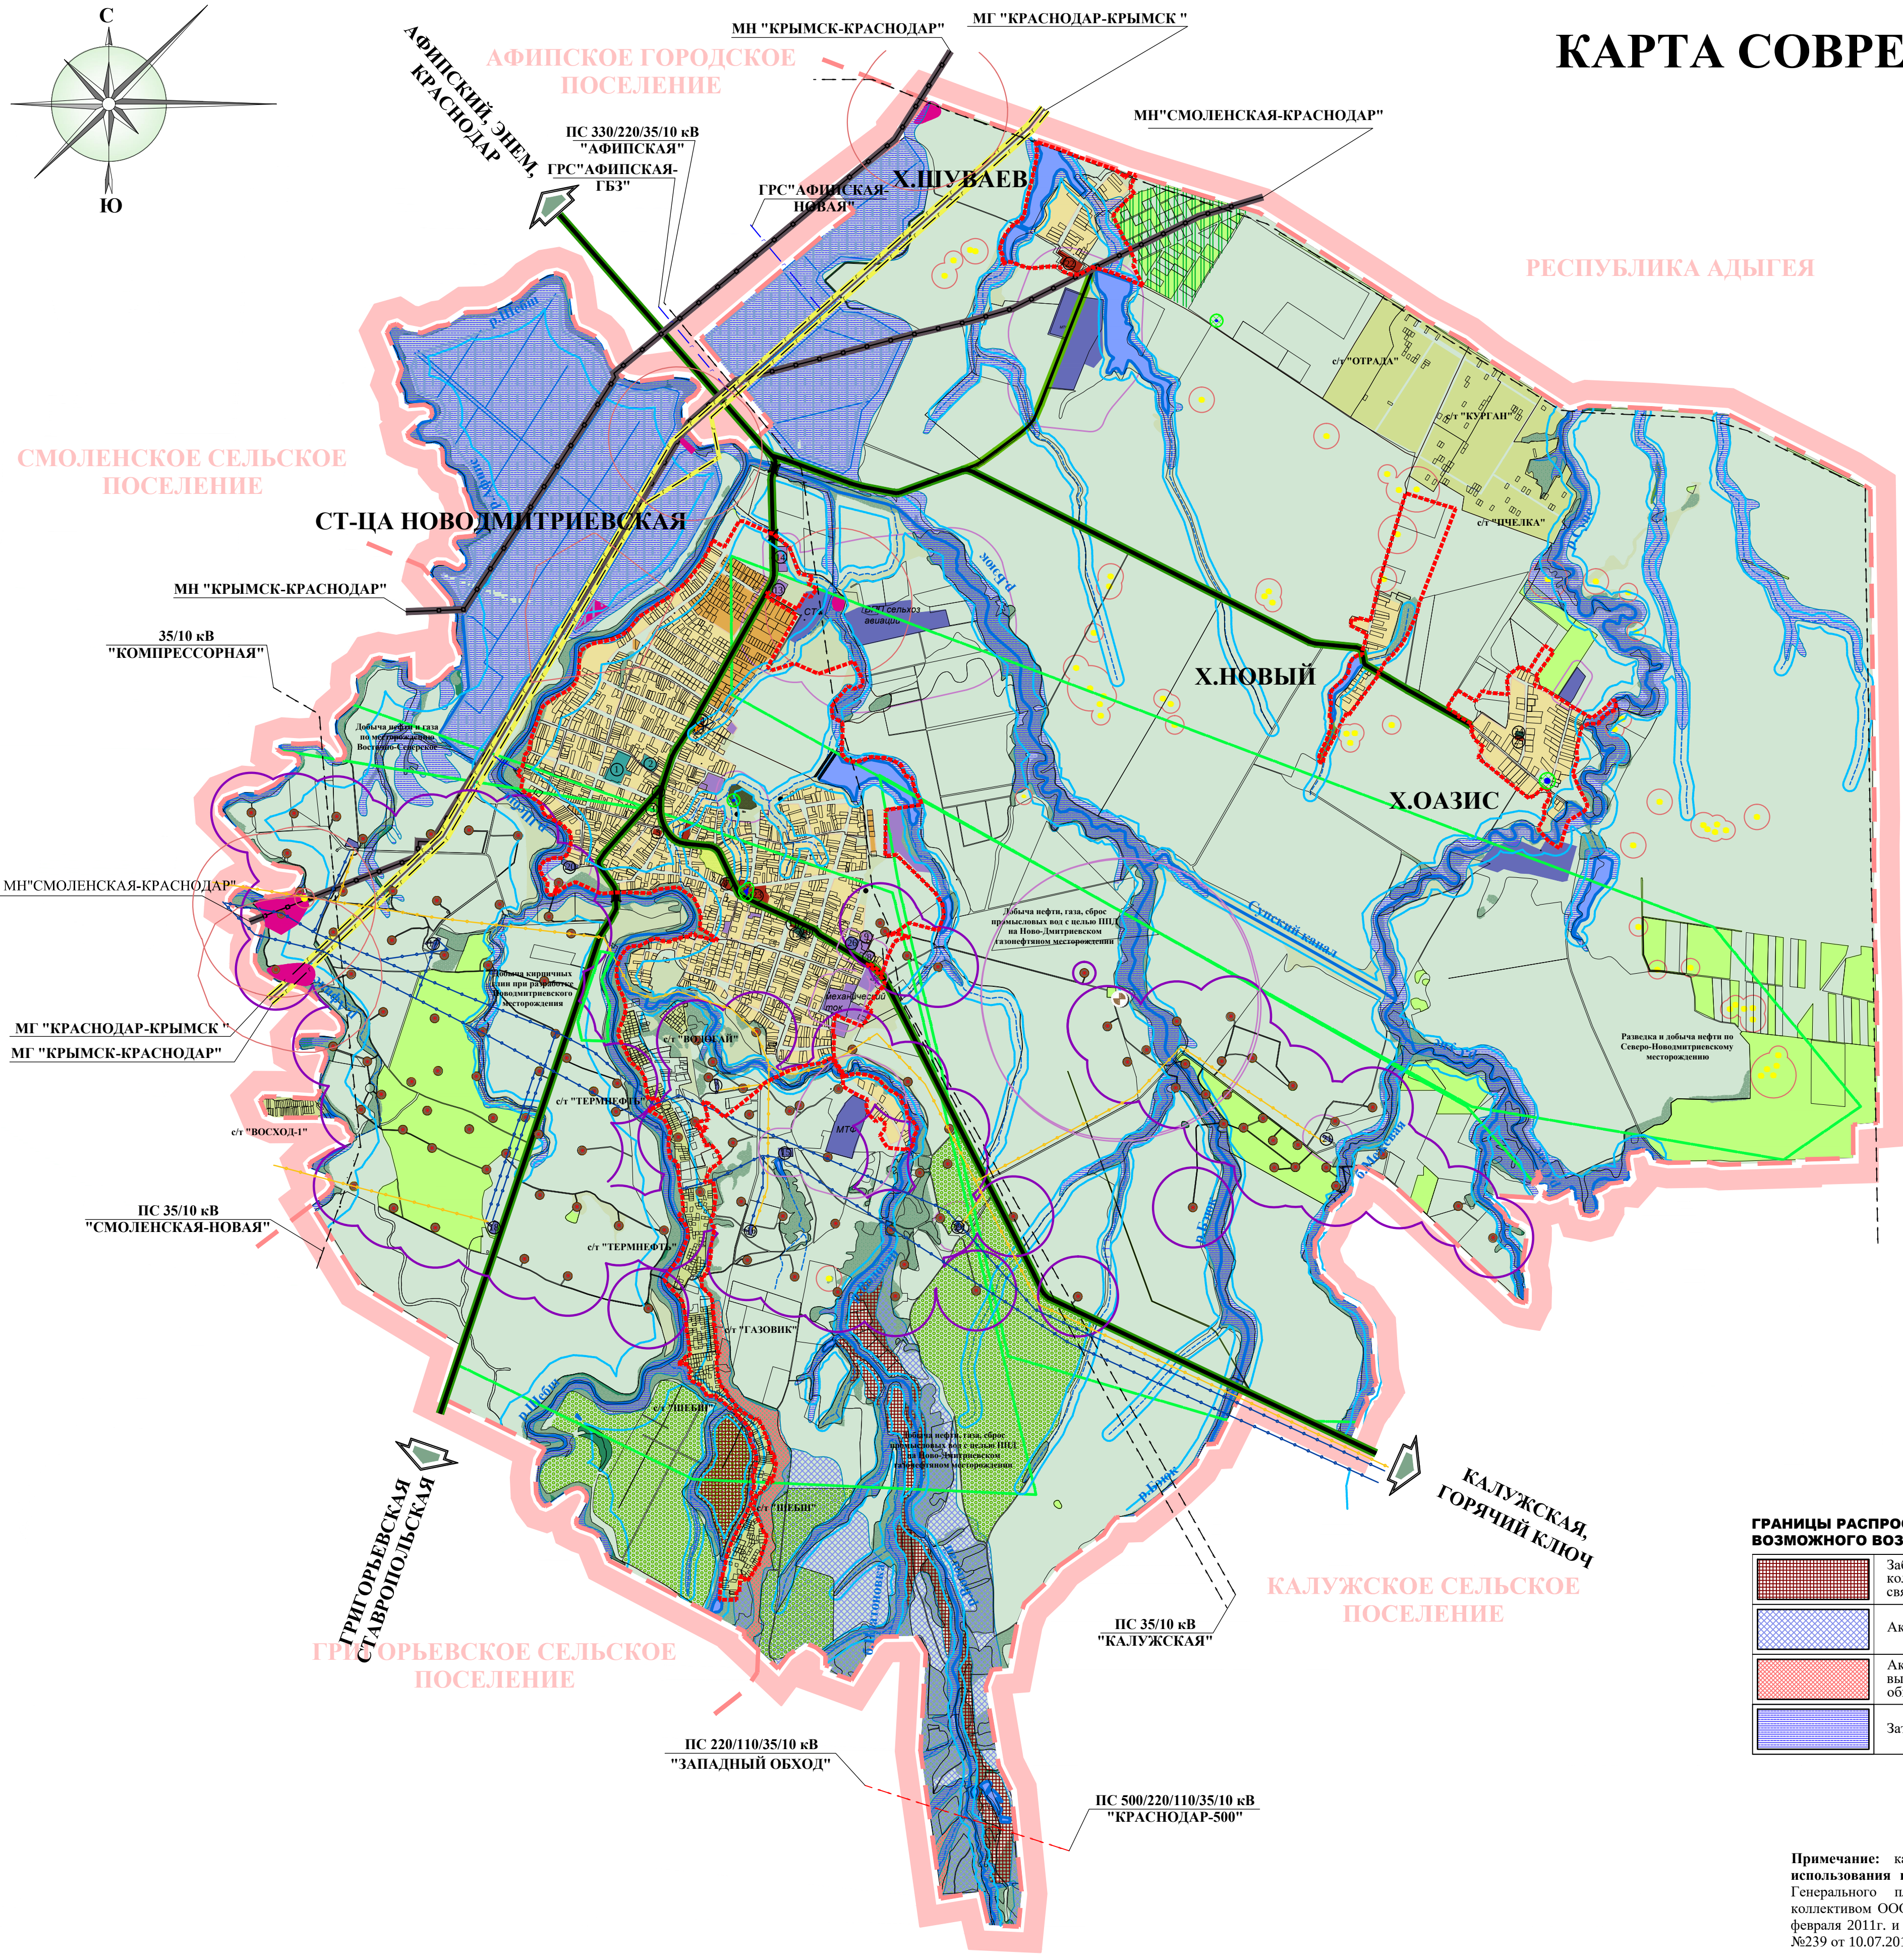


КАРТА СОВРЕМЕННОГО ИСПОЛЬЗОВАНИЯ ТЕРРИТОРИИ
М 1:25000

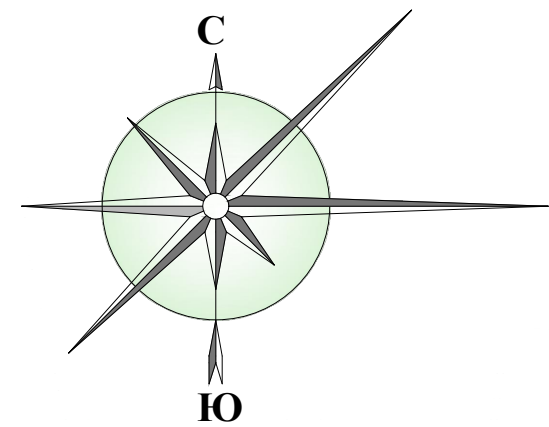

ЭКСПЛИКАЦИЯ	
№ п/п	Наименование
1	Средняя школа №36 на 520 мест
2	Детский сад на 115 мест
3	Магазин
4	Управление ветеринарии администрации Северского района
5	Универсальный магазин
6	Магазин
7	Управление социальной защиты населения департамента социальной защиты населения Северского района Краснодарского края
8	Ремонтная база крестьянско-фермерского хозяйства
9	Теплосеть
10	Магазин
11	Аптека
12	Новодмитриевская амбулатория на 25 посещений
13	Для строительства базы по хранению и ремонту деревянной тары
14	Для строительства базы по ремонту автомобилей
15	Деревообрабатывающий цех
16	ГУ № 23
17	ГУ № 15
18	ГУ № 11
19	Скважина № 169
20	Цех деревообработки
21	ГУ № 20
22	Клуб-контра
23	Новодмитриевский СДК на 250 мест
24	Фельдшерско-акушерский пункт х. Оазис
25	Сельский клуб х. Оазис на 100 мест
26	Пельменный цех

УСЛОВНЫЕ ОБОЗНАЧЕНИЯ	
	Граница Новодмитриевского сельского поселения
	Граница населенного пункта утвержденная
	Территория усадебной жилой застройки
	Территория среднетажной жилой застройки
	Территория отведенная под усадебную жилую застройку
	Территория производственных и сельскохозяйственных предприятий
	Территория коммунально-складских предприятий
	Территория общественно-делового назначения
	Территории школ и ДДУ
	Территории учреждений здравоохранения
	Территории спортивных сооружений
	Залесенные территории
	Земли лесного фонда
	Территория открытых озелененных пространств
	Земли сельскохозяйственных угодий
	Земли сельскохозяйственных угодий (фонд перераспределения)
	Территории садово-дачных товариществ
	Кладбище
	Свалка
	Существующие водопроводные сети
	Артезианские скважины
	Нефтяные и газовые скважины
	Вышки сотовой связи
	Автомобильная дорога регионального значения
	Автомобильная дорога местного значения
	Границы санитарно-защитных зон производственных и сельскохозяйственных предприятий
	Границы санитарно-защитных зон производственных нефтегазодобывающих предприятий
	Границы водоохранной зоны
	Объекты археологического наследия (курганы) и граница охранной зоны
	Объекты археологического наследия (городища, поселения) и граница охранной зоны
	Памятник истории и граница охранной зоны

ГРАНИЦЫ РАСПРОСТРАНЕНИЯ ОПАСНЫХ ПРИРОДНЫХ ПРОЦЕССОВ (ЗОН ВОЗМОЖНОГО ВОЗНИКНОВЕНИЯ ЧС ПРИРОДНОГО ХАРАКТЕРА):	
	Заболочиваемость части территории. В период экстремально большого количества осадков возможно частичное затопление. Боковая эрозия и связанные с ней оползневые и обваловые процессы. Подтопление
	Активная эрозия временных водотоков. Отдельные оползневые процессы
	Активная эрозия временных мелких водотоков. Интенсивное физическое выветривание. Оползневые процессы различного генезиса. Обваловые, обвалово-осыпные и обвалово-оползневые процессы. Речная эрозия
	Затопление с периодичностью до нескольких раз в год

Примечание: карта выполнена на основании схемы МО-8 "Схема современного использования и планировочных ограничений территории", разработанной в составе Генерального плана Новодмитриевского сельского поселения Северского района, коллективом ООО "ПИП" в 2011 году на основании муниципального контракта №1 от 28 февраля 2011г. и утвержденного Решением Совета Новодмитриевского сельского поселения №239 от 10.07.2014г.

МК № 91.001/03-18 от 18.04.2018 г.			
Внесение изменений в Генеральный план Новодмитриевского сельского поселения Северского района Краснодарского края			
Изм. 1	Лист 1	№ док. 05.18	Дата 05.18
Ген. директор ГАП	Толпекин	Лесничая	05.18
Генеральный план		марка МО-6	лист 1
Карта современного использования территории 1:25 000		ООО ПИ "Центрэкспертиза" Краснодар, 2018 г.	