
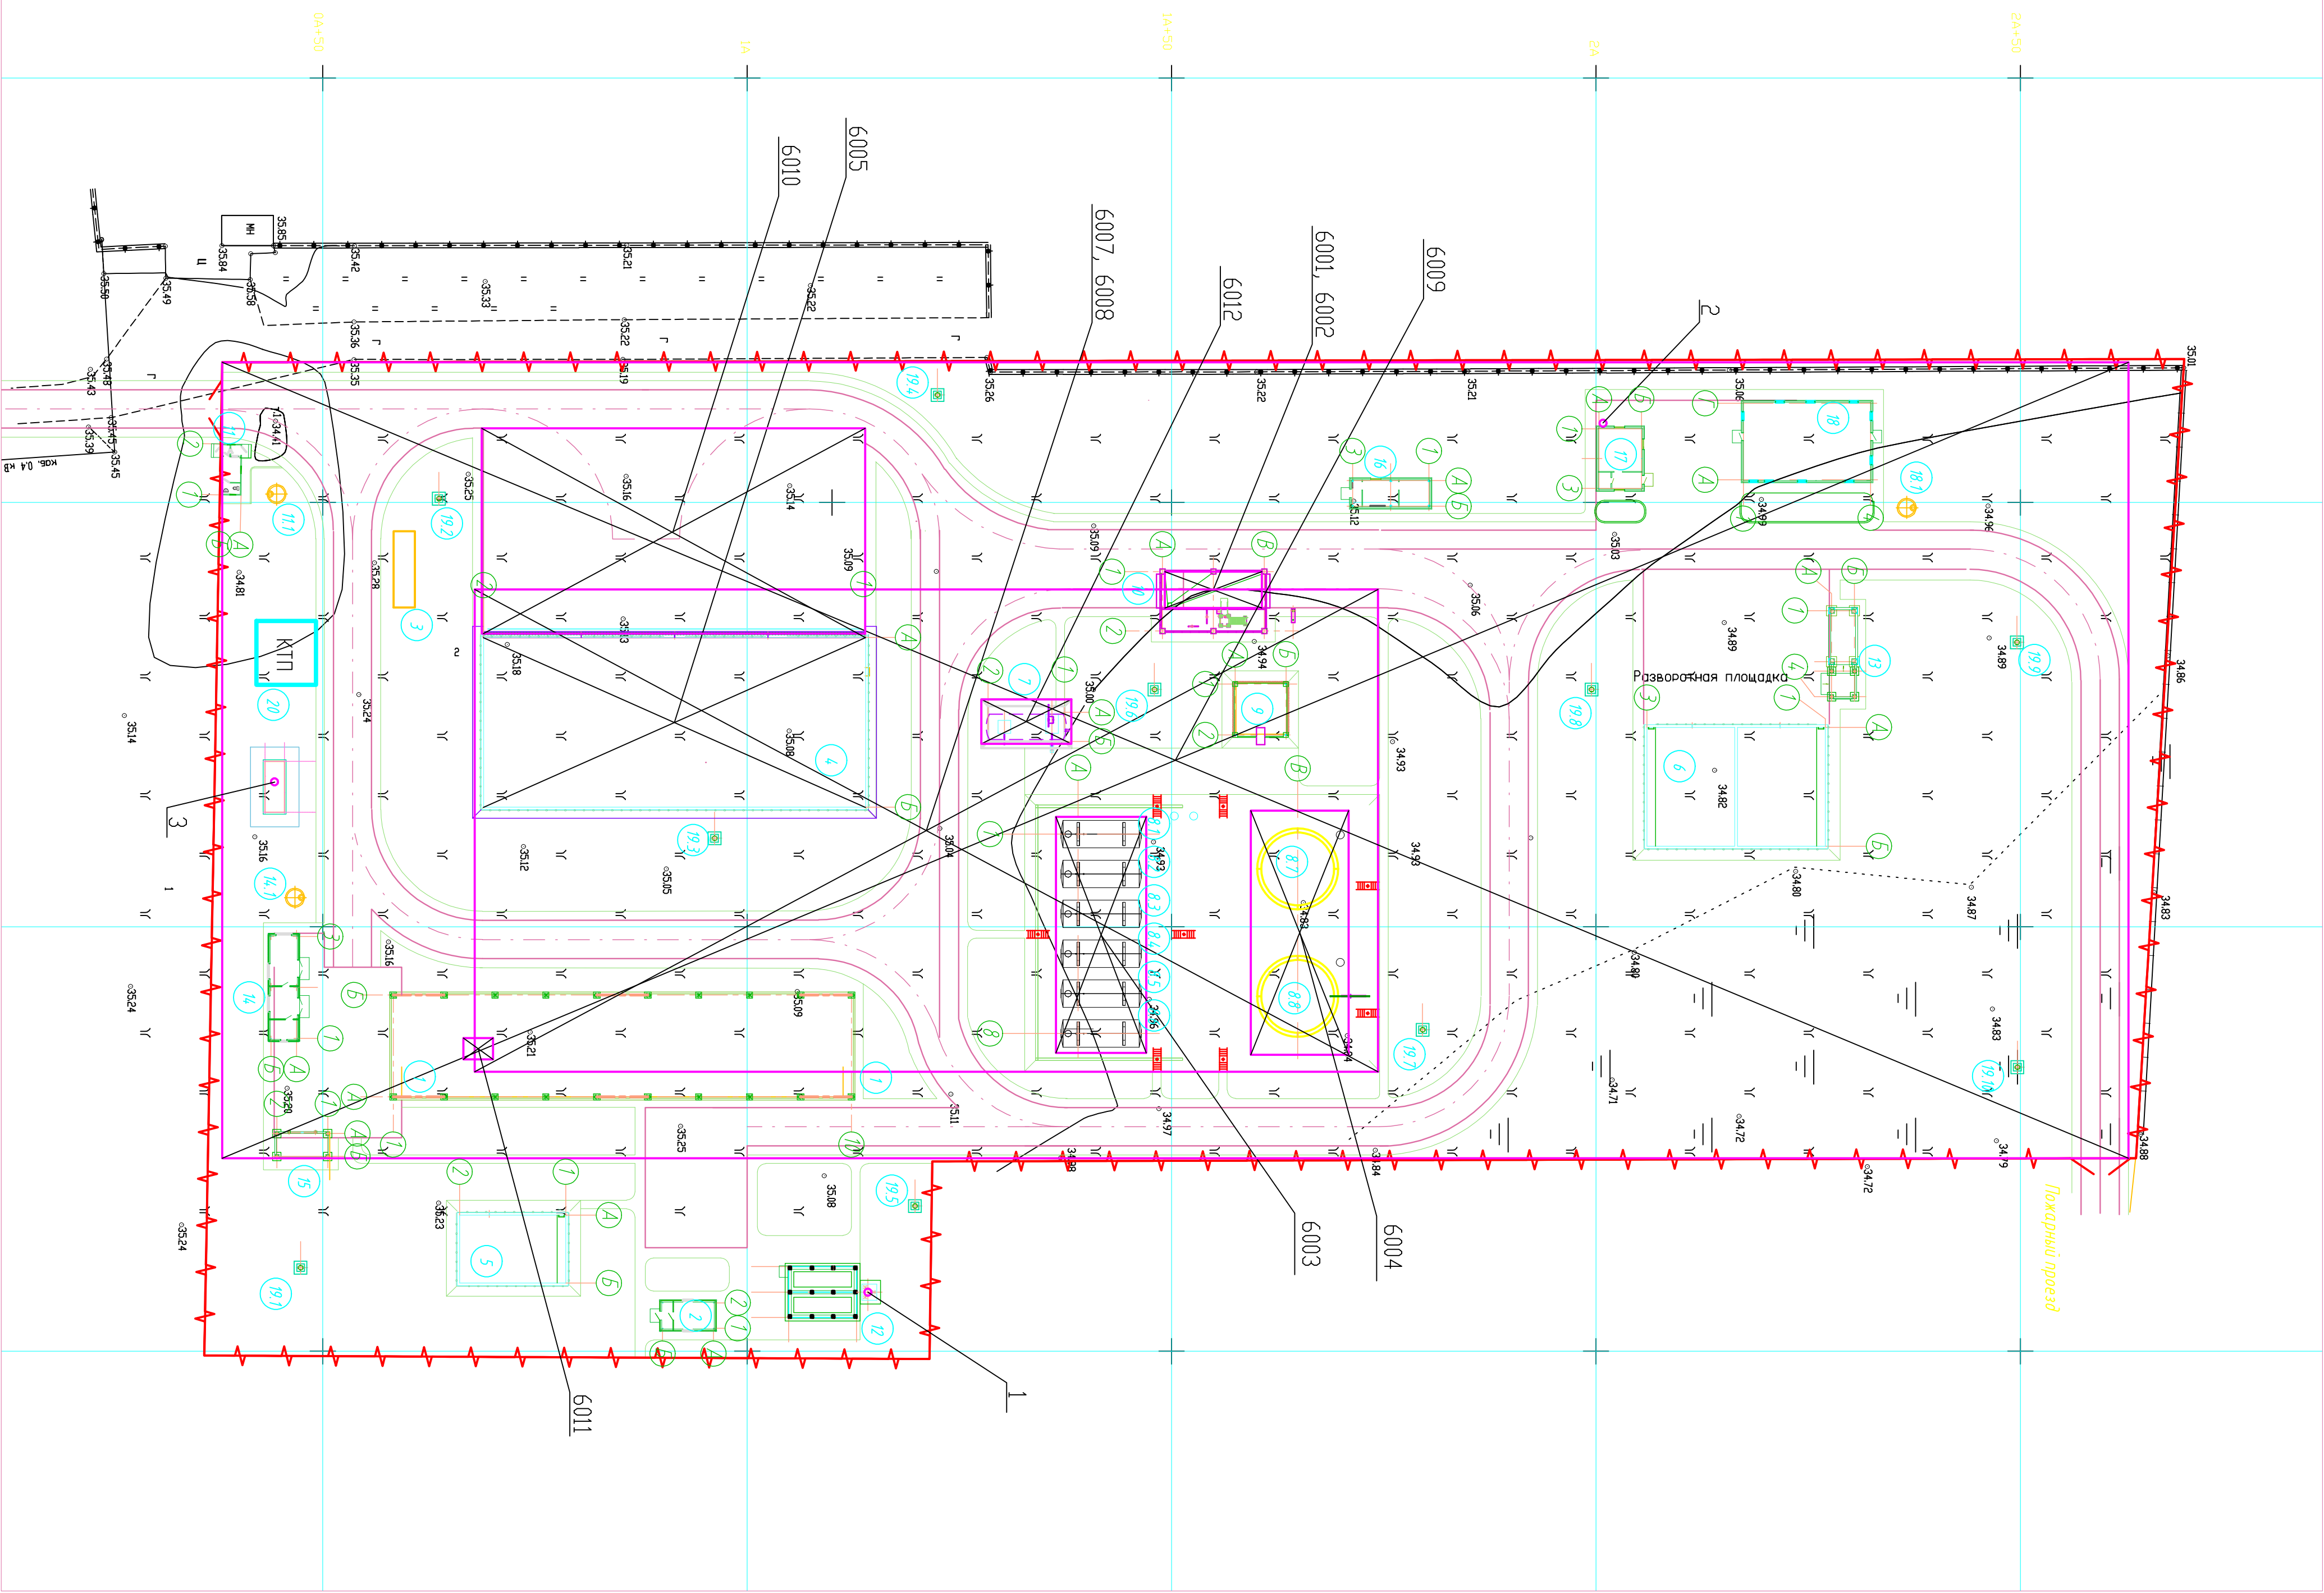


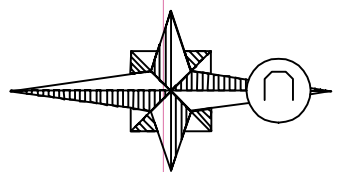

Экспликация зданий и сооружений			
Коды на плане	Наименование	Координаты	Примечание
1	Установка АКВА-Компур		
2	Здание технического персонала		
3	Компрессорная		
4	Емкость прената шланга 3000м ³		
5	Емкость очищенных стоков		
6	Противопожарный запас воды V=400м ³		
7	Дренажная емкость		
8.1-8.5	PTC-75м ³ - Жидкий нефтешлам		
8.6	PTC-Резерв		
8.7	PBC-300 м ³ - Тонкий нефтепродукт		
8.8	PBC-300 м ³ - Резерв		
9	Навес насосов подбарно-сварочного парка		
10	Пост слива-налива на ГНШШУ		
11	КПП		
11.1	Выезд		
12	Комельная		

Экспликация зданий и сооружений			
Номер на плане	Наименование	Координаты	Примечание
13	Склад пож. инвентаря		
14	Складская мастерская		
14.1	Выезд		
15	Навес хранения разгнанных		
16	Операторная администратора		
17	Лаборатория		
18	Здание управления		
18.1	Выезд		
19-19.10	Проекторная палата		
20	Гранд-форматорная подстанция		
21	ДЗС-200		

Условные обозначения

-проектируемые здания и сооружения	-неорганизованные ИЗА
------------------------------------	-----------------------

Α-δωροα με ασφάλεια

- -органузованные ИЗА

-зразвинуа дорожа

[illegible]