

ГРАФИЧЕСКОЕ ОПИСАНИЕ

местоположения границ

Публичный сервитут для использования земель и земельных участков в целях реконструкции участка (части) линейного объекта системы газоснабжения федерального значения «Реконструкция участка магистрального газопровода «Краснодар-Крымск»» в соответствии с пунктом 6 статьи 39.37 Земельного кодекса Российской Федерации.

(наименование объекта, местоположение границ которого описано (далее - объект)

Раздел 1

Сведения об объекте		
№ п/п	Характеристики объекта	Описание характеристик
1	2	3
1	Местоположение объекта	Краснодарский край, Северский м.р-н, Северское с.п., Краснодарский край, Северский м.р-н, Азовское с.п.
2	Площадь объекта ± величина погрешности определения площади ($P \pm \Delta P$), м²	19226 ± 49
3	Иные характеристики объекта	Публичный сервитут для использования земель и земельных участков в целях реконструкции участка (части) линейного объекта системы газоснабжения федерального значения «Реконструкция участка магистрального газопровода «Краснодар-Крымск»» в соответствии с пунктом 6 статьи 39.37 Земельного кодекса Российской Федерации. Срок установления публичного сервитута: 11 месяцев. Обладатель публичного сервитута: ПАО "Газпром", ИНН - 7736050003, ОГРН -1027700070518, Юридический адрес 197229, город Санкт-Петербург, Лахтинский пр-кт, д. 2 к. 3 стр.1, Почтовый адрес 190900, Санкт-Петербург, BOX 1255, Электронная почта: gazprom@gazprom.ru, тел. 8(812) 455-17-00 доб. 13-223

Раздел 2

Сведения о местоположении границ объекта					
1. Система координат МСК-23, зона 1					
2. Сведения о характерных точках границ объекта					
Обозначение характерных точек границ	Координаты, м		Метод определения координат характерной точки	Средняя квадратическая погрешность положения характерной точки (Mt), м	Описание обозначения точки на местности (при наличии)
	X	Y			
1	2	3	4	5	6
-	-	-	-	-	-
3. Сведения о характерных точках части (частей) границы объекта					
Обозначение характерных точек части границы	Координаты, м		Метод определения координат характерной точки	Средняя квадратическая погрешность положения характерной точки (Mt), м	Описание обозначения точки на местности (при наличии)
	X	Y			
1	2	3	4	5	6
Часть N 1					
1	453874.39	1350877.84	Аналитический метод	0.1	-
2	453876.98	1350907.81	Аналитический метод	0.1	-
3	453876.49	1350907.84	Аналитический метод	0.1	-
4	453873.07	1350908.08	Аналитический метод	0.1	-
5	453866.99	1350908.45	Аналитический метод	0.1	-
6	453869.41	1350935.89	Аналитический метод	0.1	-
7	453867.64	1350937.13	Аналитический метод	0.1	-
8	453849.67	1350949.76	Аналитический метод	0.1	-
9	453861.08	1351077.60	Аналитический метод	0.1	-
10	453861.08	1351077.61	Аналитический метод	0.1	-
11	453862.23	1351090.50	Аналитический метод	0.1	-
12	453862.46	1351090.48	Аналитический метод	0.1	-
13	453872.19	1351089.59	Аналитический метод	0.1	-
14	453872.72	1351095.52	Аналитический метод	0.1	-
15	453873.38	1351102.92	Аналитический метод	0.1	-
16	453878.90	1351164.77	Аналитический метод	0.1	-
17	453879.14	1351167.49	Аналитический метод	0.1	-
18	453882.32	1351203.16	Аналитический метод	0.1	-
19	453882.85	1351209.14	Аналитический метод	0.1	-
20	453895.49	1351350.68	Аналитический метод	0.1	-
21	453911.59	1351358.20	Аналитический метод	0.1	-
22	453936.14	1351369.66	Аналитический метод	0.1	-
23	453938.58	1351397.14	Аналитический метод	0.1	-
24	453905.63	1351399.10	Аналитический метод	0.1	-
25	453905.20	1351391.57	Аналитический метод	0.1	-
26	453898.75	1351388.57	Аналитический метод	0.1	-
27	453894.75	1351386.71	Аналитический метод	0.1	-
28	453888.40	1351383.76	Аналитический метод	0.1	-
29	453886.93	1351383.08	Аналитический метод	0.1	-
30	453884.96	1351382.17	Аналитический метод	0.1	-
31	453864.32	1351372.58	Аналитический метод	0.1	-
32	453849.46	1351206.13	Аналитический метод	0.1	-
33	453849.28	1351204.07	Аналитический метод	0.1	-
34	453846.03	1351167.70	Аналитический метод	0.1	-


3. Сведения о характерных точках части (частей) границы объекта					
Обозначение характерных точек части границы	Координаты, м		Метод определения координат характерной точки	Средняя квадратическая погрешность положения характерной точки (Mt), м	Описание обозначения точки на местности (при наличии)
	X	Y			
35	453845.75	1351164.56	Аналитический метод	0.1	-
36	453844.69	1351152.67	Аналитический метод	0.1	-
37	453843.78	1351142.54	Аналитический метод	0.1	-
38	453843.28	1351136.88	Аналитический метод	0.1	-
39	453842.99	1351133.66	Аналитический метод	0.1	-
40	453842.20	1351124.70	Аналитический метод	0.1	-
41	453841.51	1351117.00	Аналитический метод	0.1	-
42	453841.51	1351116.99	Аналитический метод	0.1	-
43	453840.50	1351105.75	Аналитический метод	0.1	-
44	453840.25	1351102.98	Аналитический метод	0.1	-
45	453840.25	1351102.97	Аналитический метод	0.1	-
46	453825.58	1350938.58	Аналитический метод	0.1	-
47	453845.31	1350924.69	Аналитический метод	0.1	-
48	453842.05	1350887.45	Аналитический метод	0.1	-
49	453841.55	1350881.07	Аналитический метод	0.1	-
50	453841.53	1350880.85	Аналитический метод	0.1	-
51	453843.93	1350880.59	Аналитический метод	0.1	-
52	453864.37	1350878.79	Аналитический метод	0.1	-
1	453874.39	1350877.84	Аналитический метод	0.1	-
Часть N 2					
53	453559.79	1353150.21	Аналитический метод	0.1	-
54	453559.73	1353167.46	Аналитический метод	0.1	-
55	453559.69	1353181.13	Аналитический метод	0.1	-
56	453559.32	1353209.94	Аналитический метод	0.1	-
57	453559.76	1353234.12	Аналитический метод	0.1	-
58	453526.77	1353234.72	Аналитический метод	0.1	-
59	453526.32	1353210.03	Аналитический метод	0.1	-
60	453526.69	1353180.87	Аналитический метод	0.1	-
61	453526.76	1353160.27	Аналитический метод	0.1	-
62	453526.79	1353150.10	Аналитический метод	0.1	-
63	453547.18	1353150.17	Аналитический метод	0.1	-
64	453553.18	1353150.19	Аналитический метод	0.1	-
53	453559.79	1353150.21	Аналитический метод	0.1	-

Раздел 3

Сведения о местоположении измененных (уточненных) границ объекта							
1. Система координат МСК-23, зона 1							
2. Сведения о характерных точках границ объекта							
Обозначение характерных точек границ	Существующие координаты, м		Измененные (уточненные) координаты, м		Метод определения координат характерной точки	Средняя квадратическая погрешность положения характерной точки (Mt), м	Описание обозначения точки на местности (при наличии)
	X	Y	X	Y			
1	2	3	4	5	6	7	8
-	-	-	-	-	-	-	-
3. Сведения о характерных точках части (частей) границы объекта							
Обозначение характерных точек части границы	Существующие координаты, м		Измененные (уточненные) координаты, м		Метод определения координат характерной точки	Средняя квадратическая погрешность положения характерной точки (Mt), м	Описание обозначения точки на местности (при наличии)
	X	Y	X	Y			
1	2	3	4	5	6	7	8
-	-	-	-	-	-	-	-

План границ объекта

Обзорная схема границ объекта

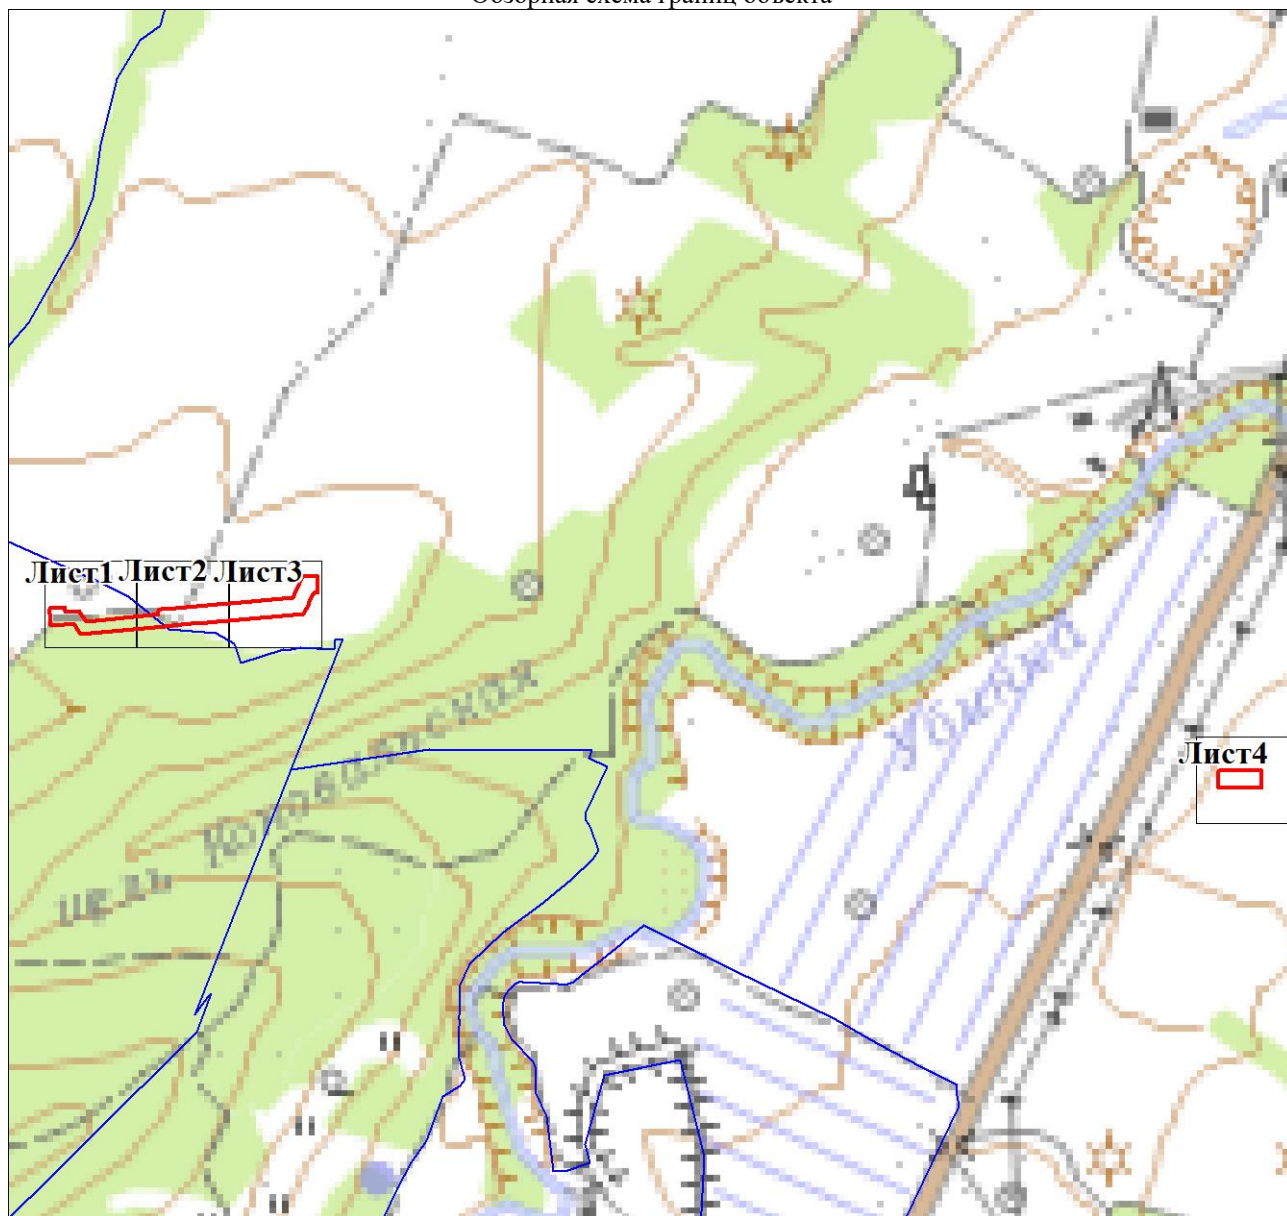


Масштаб 1:3574

Используемые условные знаки и обозначения:




Проектные границы публичного сервитута

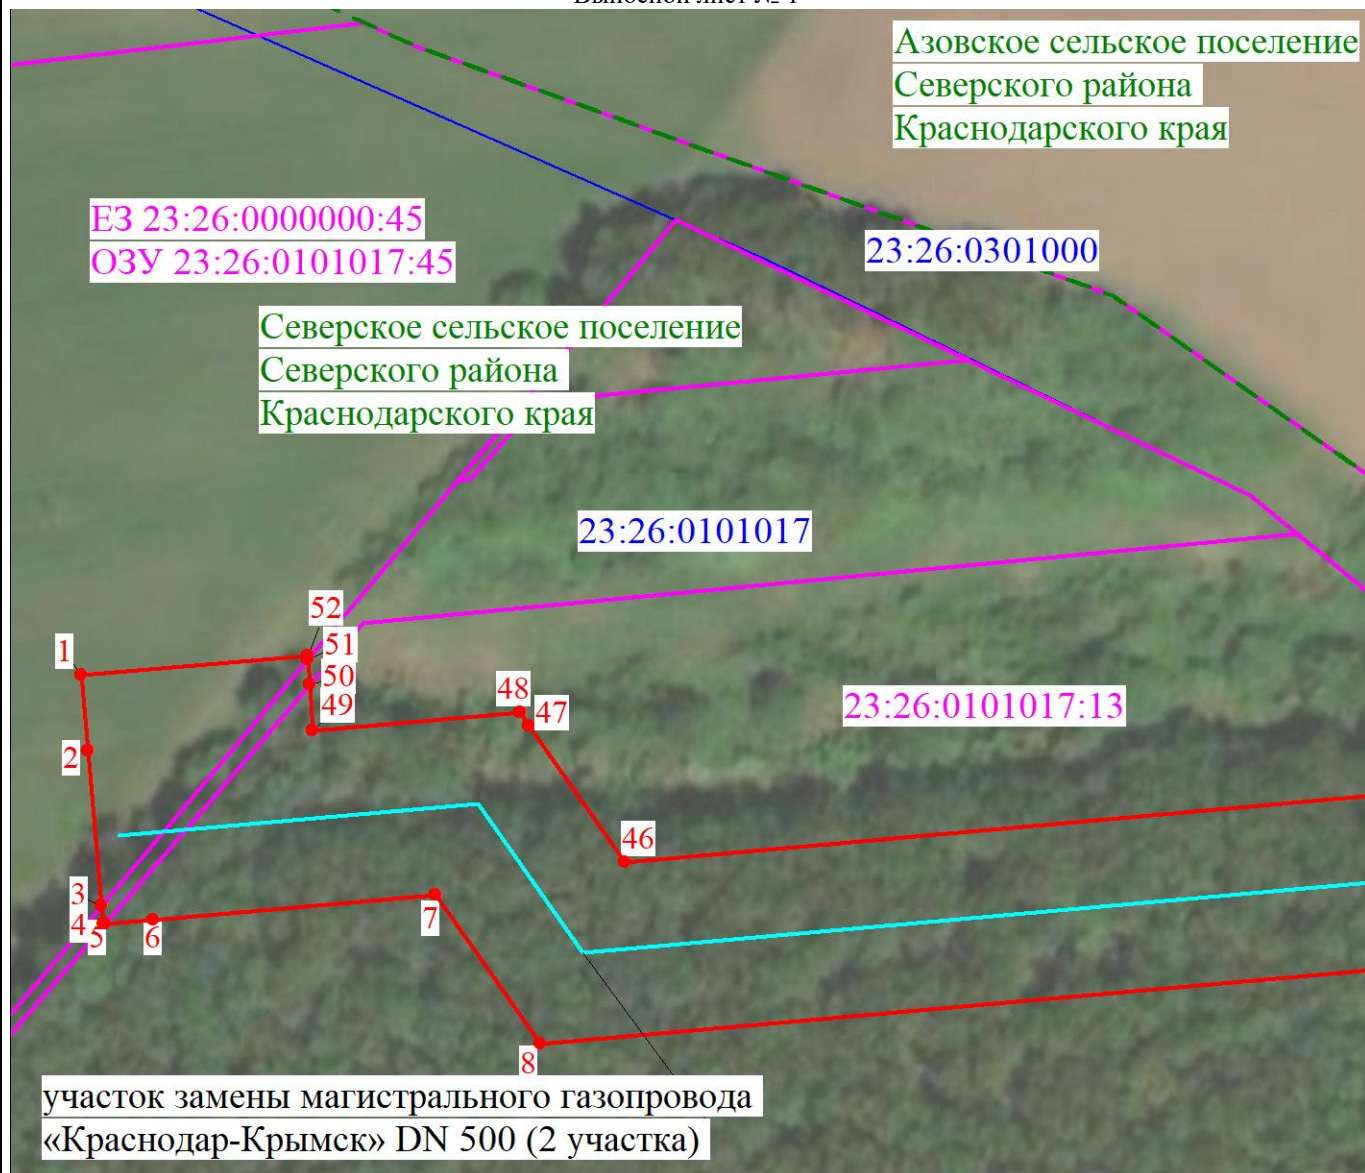


Масштаб 1:1000


Используемые условные знаки и обозначения:

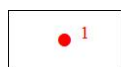

Характерная точка проектной границы публичного сервитута

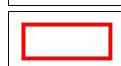


Проектные границы публичного сервитута

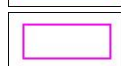


Граница земельного участка по сведениям ЕГРН




Номер земельного участка по сведениям ЕГРН

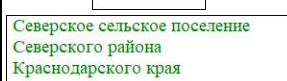


Наименование административно-территориального образования

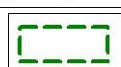

Граница административно-территориального образования

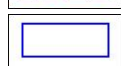


Граница кадастрового квартала по сведениям ЕГРН

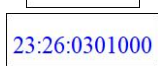

Номер кадастрового квартала по сведениям ЕГРН




Участок замены магистрального газопровода «Краснодар-Крымск» DN 500 (2 участка)

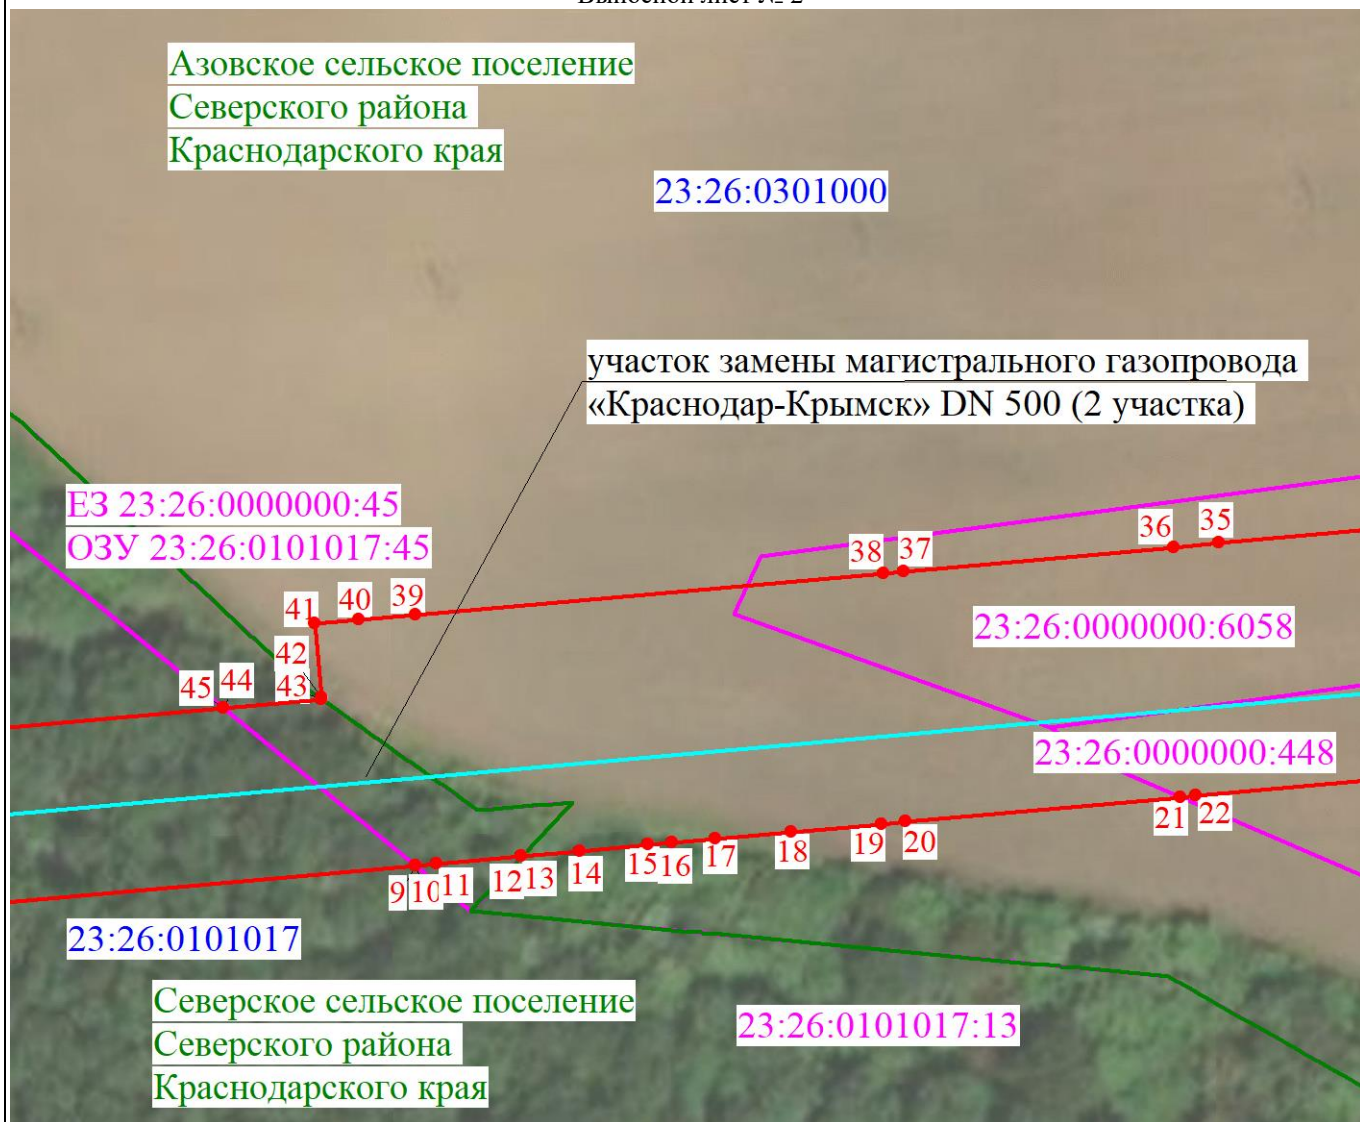

Масштаб 1:1000


Используемые условные знаки и обозначения:

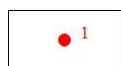

Характерная точка проектной границы публичного сервитута




Проектные границы публичного сервитута

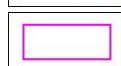


Граница земельного участка по сведениям ЕГРН



Номер земельного участка по сведениям ЕГРН

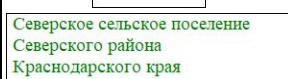


Наименование административно-территориального образования

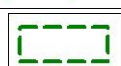


Граница административно-территориального образования



Граница кадастрового квартала по сведениям ЕГРН

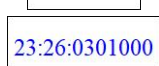


Номер кадастрового квартала по сведениям ЕГРН

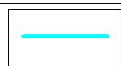

Участок замены магистрального газопровода «Краснодар-Крымск» DN 500 (2 участка)


План границ объекта

Выносной лист № 3

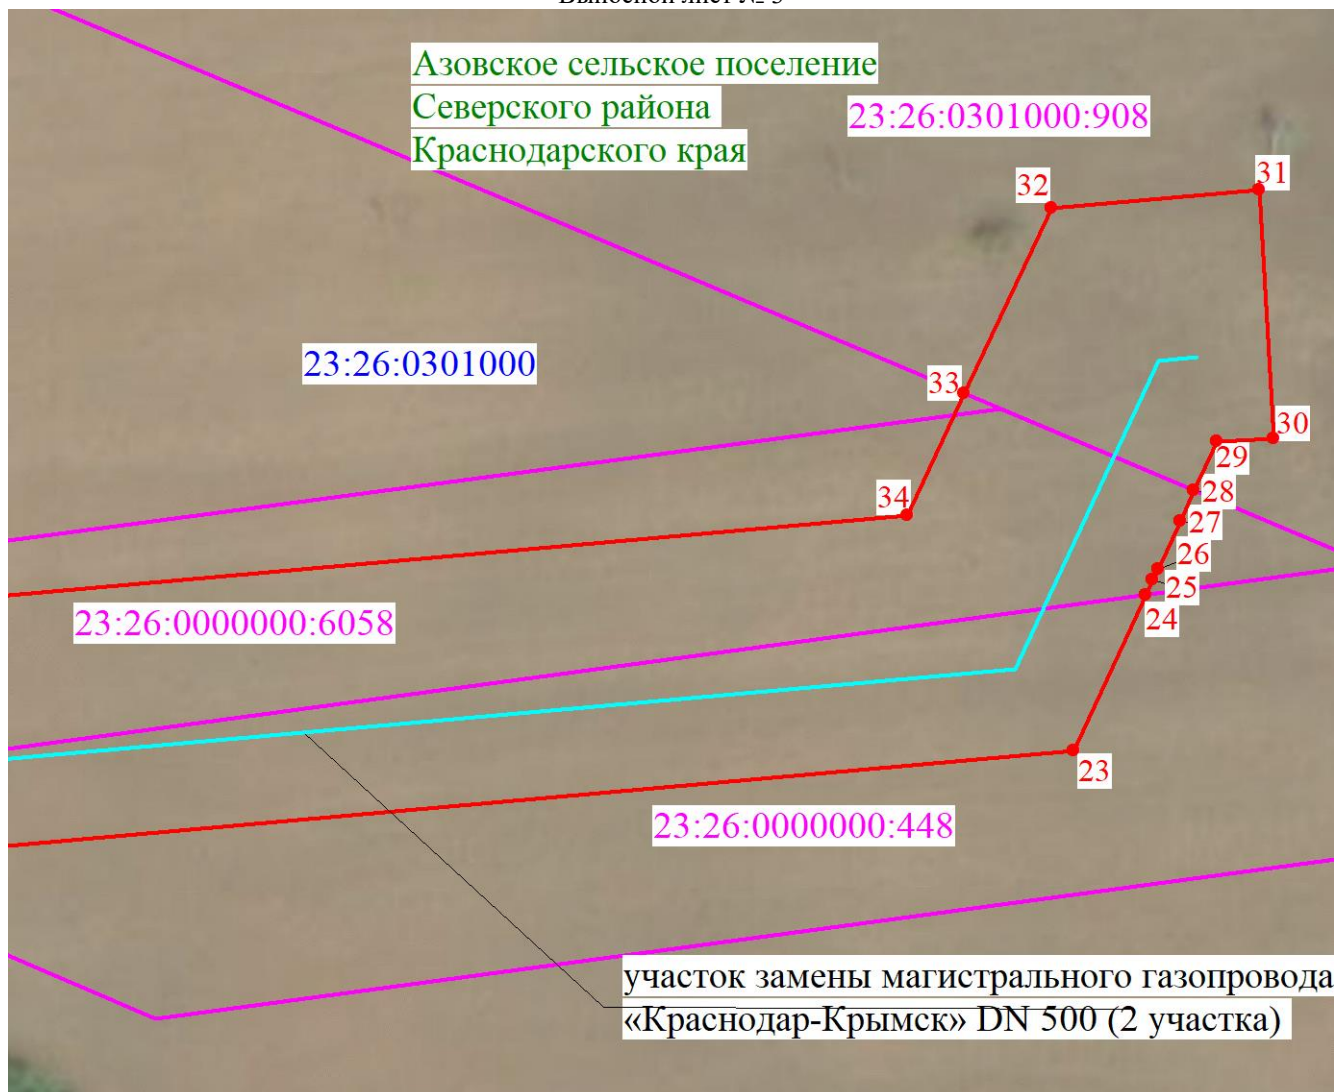

Масштаб 1:1000


Используемые условные знаки и обозначения:

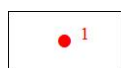

Характерная точка проектной границы публичного сервитута




Проектные границы публичного сервитута

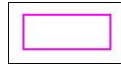

Граница земельного участка по сведениям ЕГРН



Номер земельного участка по сведениям ЕГРН

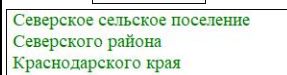


Наименование административно-территориального образования




Граница административно-территориального образования



Граница кадастрового квартала по сведениям ЕГРН

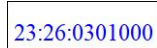


Номер кадастрового квартала по сведениям ЕГРН

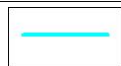

Участок замены магистрального газопровода «Краснодар-Крымск» DN 500 (2 участка)


План границ объекта

Выносной лист № 4

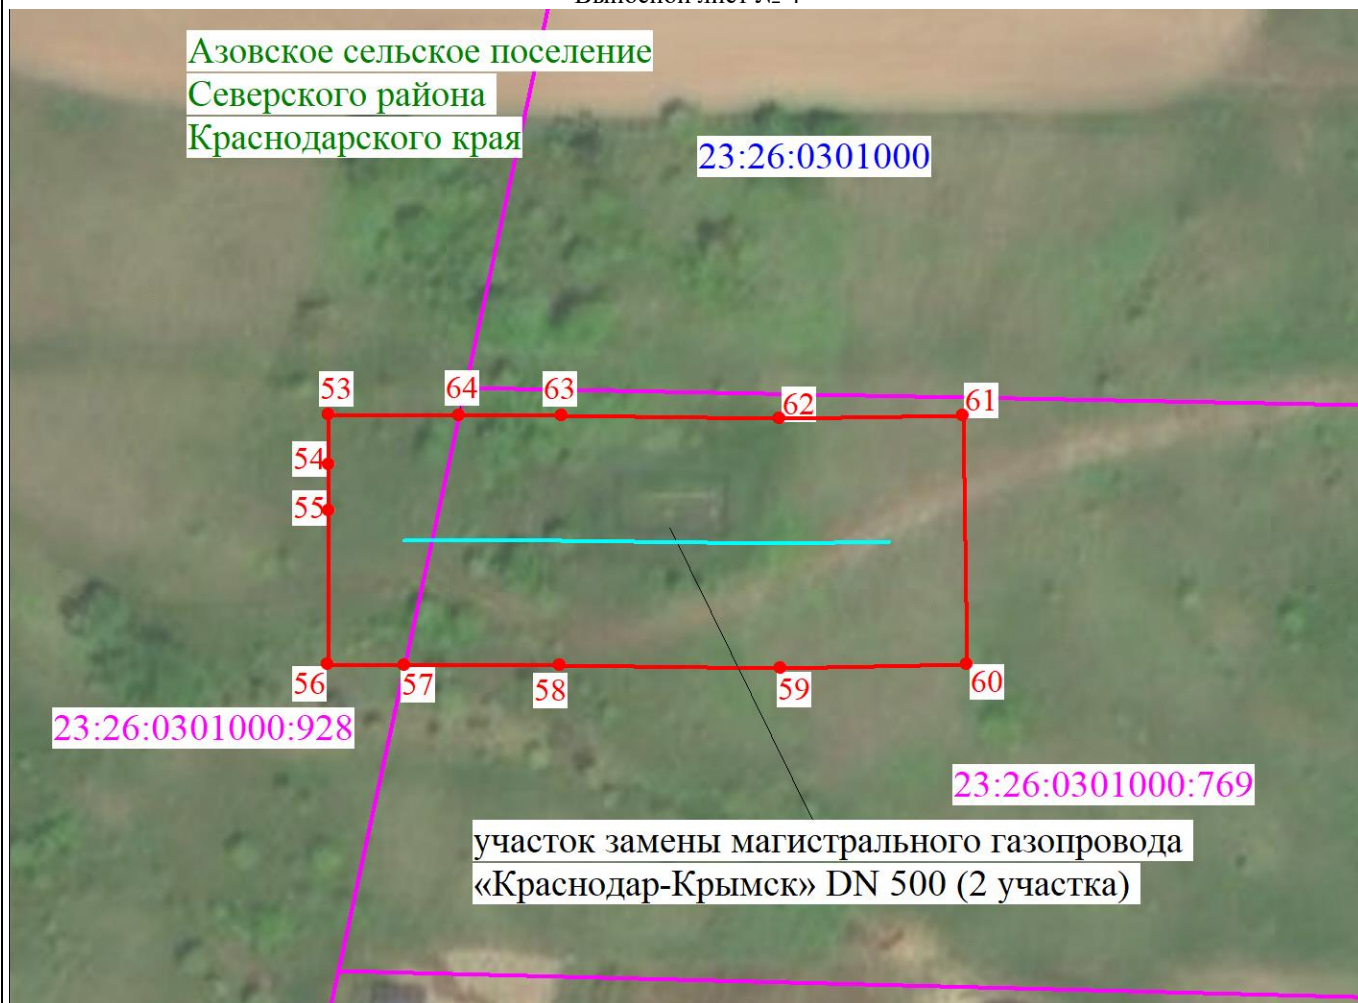

Масштаб 1:1000

Используемые условные знаки и обозначения:

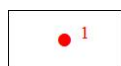

Характерная точка проектной границы публичного сервитута



Проектные границы публичного сервитута



Граница земельного участка по сведениям ЕГРН




Номер земельного участка по сведениям ЕГРН

Северское сельское поселение
Северского района
Краснодарского края

Наименование административно-территориального образования



Граница административно-территориального образования

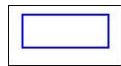

Граница кадастрового квартала по сведениям ЕГРН

23:26:0301000

Номер кадастрового квартала по сведениям ЕГРН



Участок замены магистрального газопровода «Краснодар-Крымск» DN 500 (2 участка)