


КАРТА ТЕРРИТОРИЙ, ПОДВЕРЖЕННЫХ РИСКУ ВОЗНИКНОВЕНИЯ ЧРЕЗВЫЧАЙНЫХ СИТУАЦИЙ ПРИРОДНОГО И ТЕХНОГЕННОГО ХАРАКТЕРА М 1:25000

МУНИЦИПАЛЬНОЕ ОБРАЗОВАНИЕ СЕВЕРСКИЙ РАЙОН



ГЕНЕРАЛЬНЫЙ ПЛАН КАЛУЖСКОГО СЕЛЬСКОГО ПОСЕЛЕНИЯ

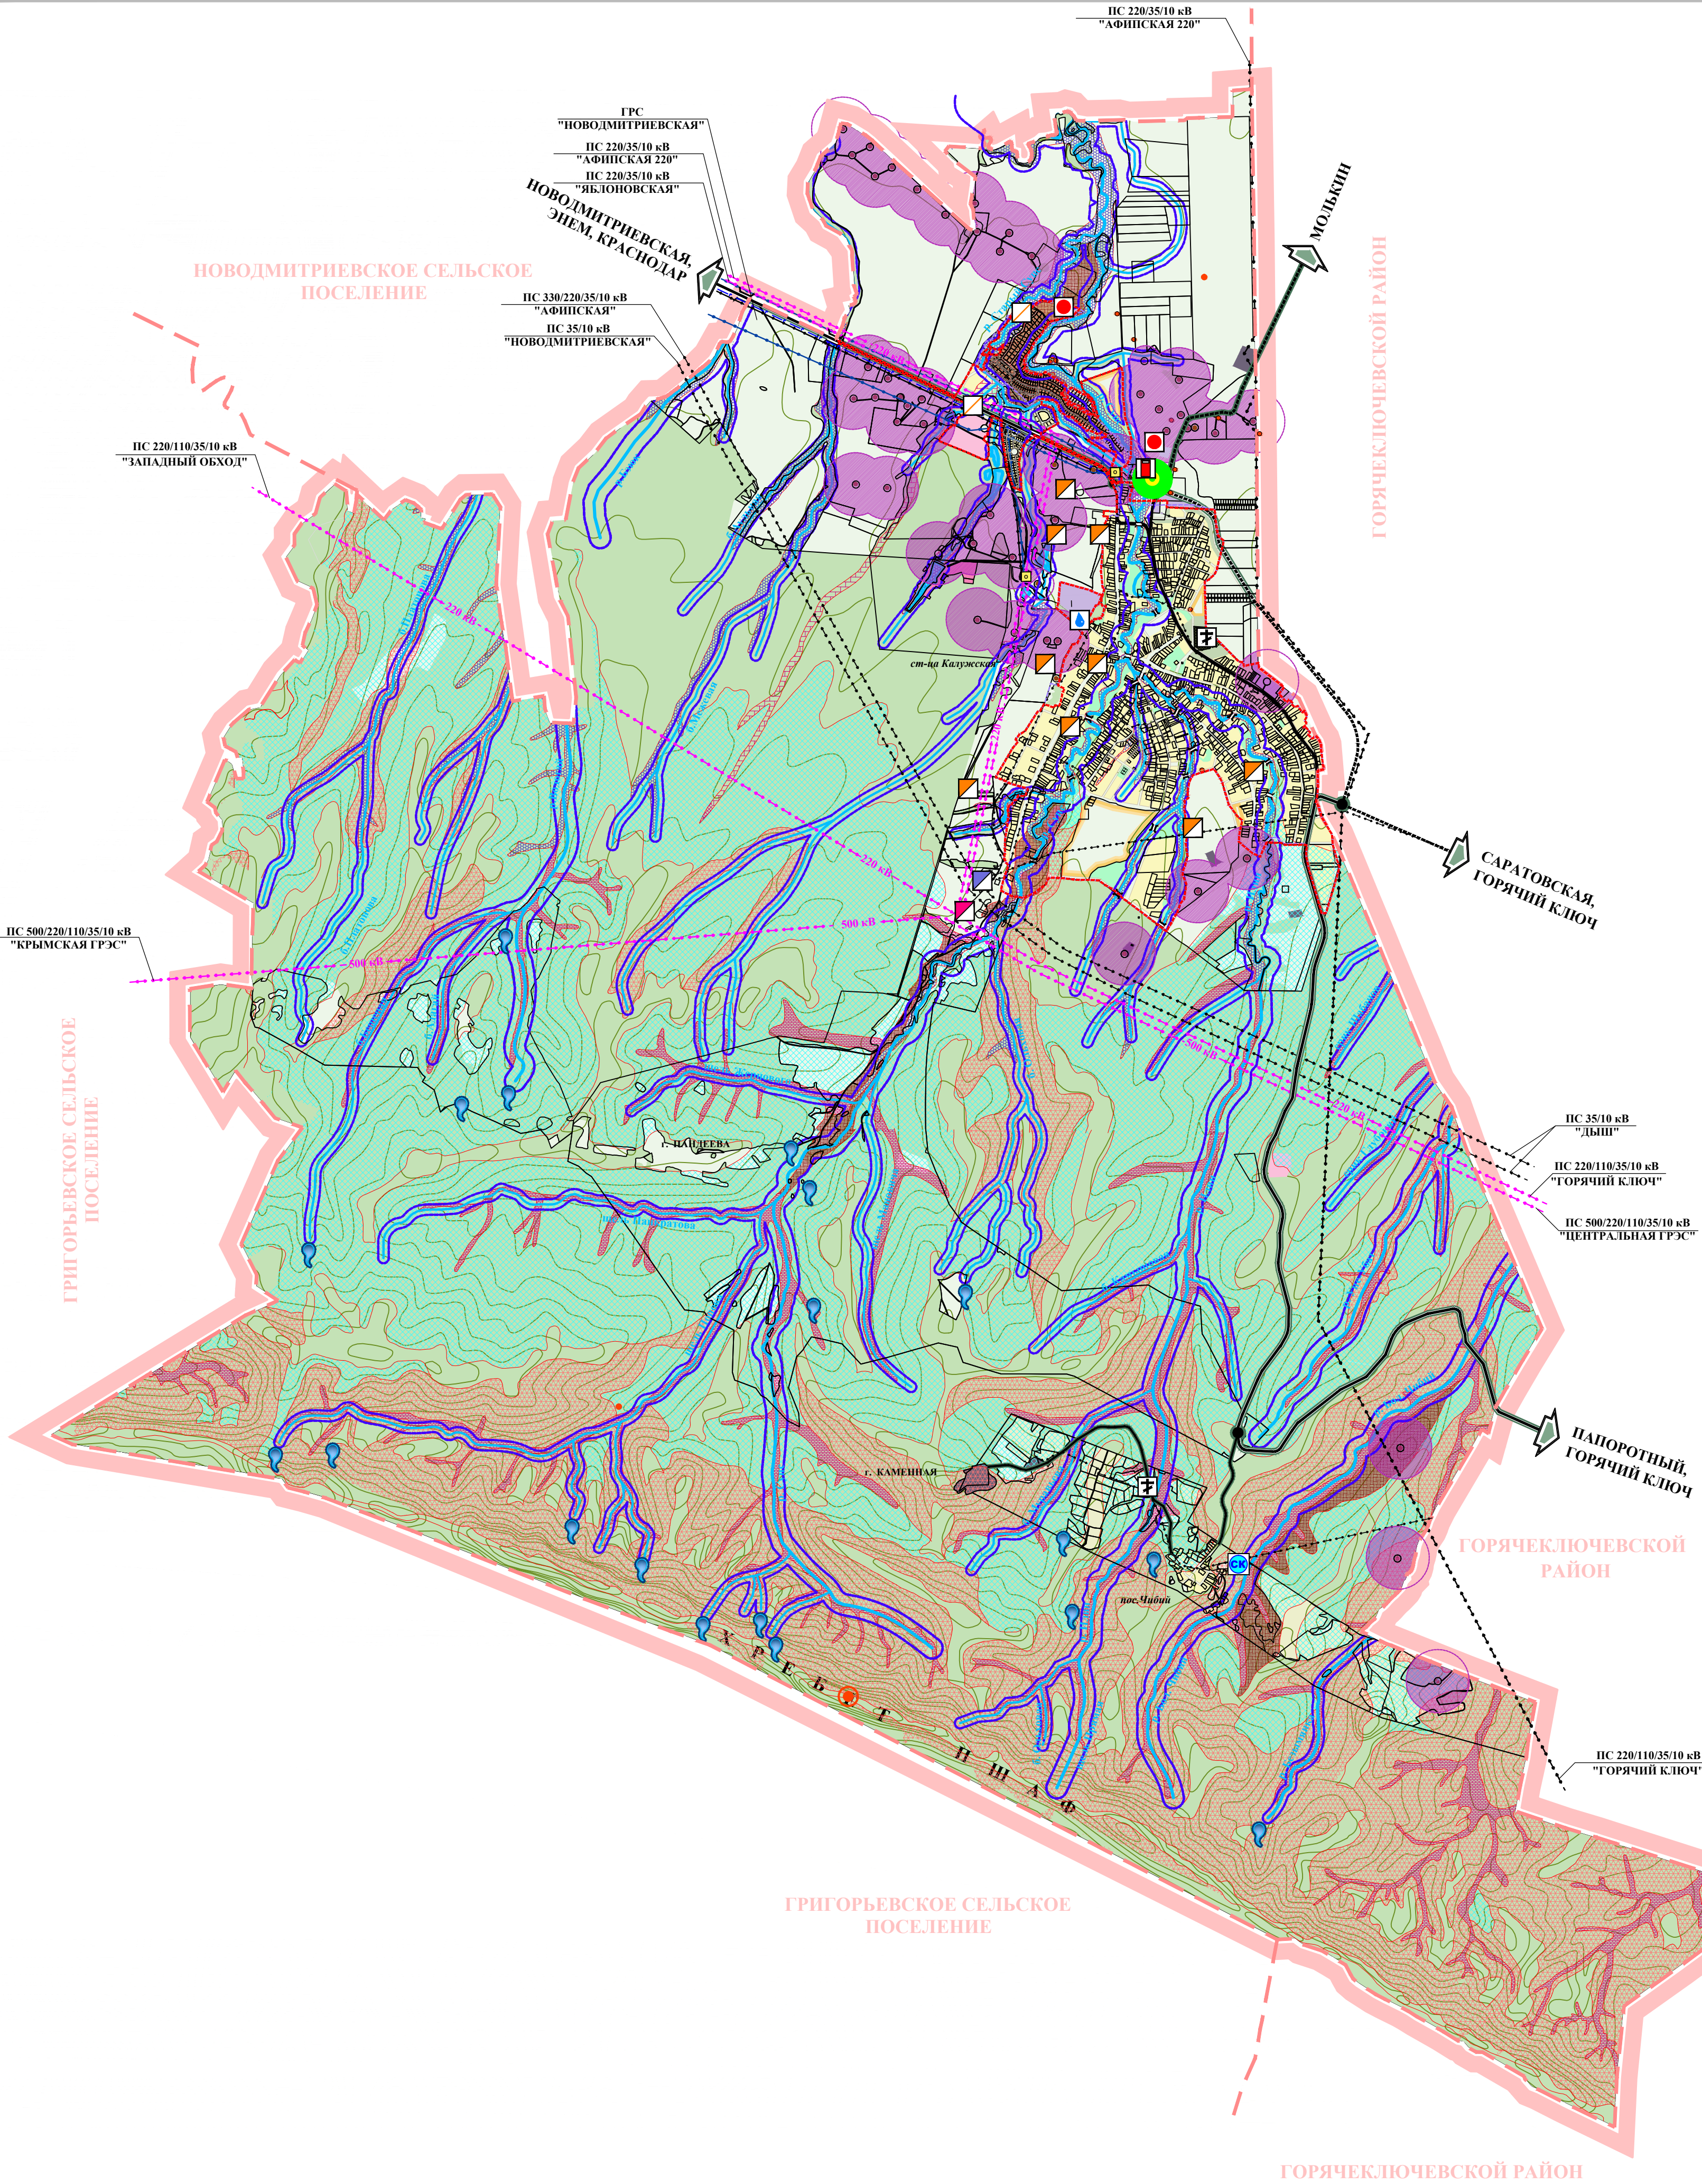

УСЛОВНЫЕ ОБОЗНАЧЕНИЯ	
	Граница Калужского сельского поселения
	Граница населенного пункта
	Основные автомобильные дороги
	Селитебная территория
	Рекреационная территория
	Сельскохозяйственные угодья
	Залесенные территории, лесопарковые зоны
	Автомобильная дорога регионального значения
	Линия электропередачи высокого напряжения
	Территория производственного, агропромышленного и коммунально-складского назначения
	Очистные сооружения
	Автомобильная заправочная станция
	Кладбище традиционного захоронения
	Газопровод среднего давления
	Газовый распределительный пункт
	Трансформаторная электроподстанция 35/10кВ
	Групповая установка
	Скважина нефти/газа
	Водозаборные сооружения
	Линия электропередачи среднего напряжения
	Линия электропередачи высокого напряжения
	Сборный нефтепровод
	Сборный газопровод
	Граница санитарно-защитной зоны от нефтедобывающих и перерабатывающих объектов
	Граница водоохранной зоны
	Граница слабых разрушений зданий при аварии на пожаро-взрывоопасном объекте
	Зона опасного действия теплового излучения (> 4.2 кВт/м2) при аварии на пожаро-взрывоопасном объекте
	Заболоченность части территории. В период экстремально большого количества осадков возможно частичное затопление. Боковая эрозия и связанные с ней оползневые и обваловые процессы. Подтопление
	Активная эрозия временных водотоков. Отдельные оползневые процессы
	Активная эрозия временных мелких водотоков. Интенсивное физическое выветривание. Оползневые процессы различного генезиса. Обваловые, обвально-оползневые и обвально-оползневые процессы. Речная эрозия
	Кратковременное затопление, с периодичностью до нескольких раз в год и эрозионная деятельность временных потоков в период выпадения большого количества осадков
	Затопление регулярно, с периодичностью до нескольких раз в год

Муниципальный контракт № 89.001/03-18					
Внесение изменений в Генеральный план Калужского сельского поселения Северского района Краснодарского края					
Изм.	Кол.уч.	Лист	№ док.	Подпись	Дата
Директор	Д.П. Толмачев	А.В. Косов	04.10.18		
Г.П.			04.10.18		
Генеральный план			листка	лист	листок
			МО-13	1	1
Карта территорий, подверженных риску возникновения чрезвычайных ситуаций природного и техногенного характера. М 1:25 000. ООО ПИ "ЦЕНТРАКСЕРТПРОЕКТ" Краснодар, 2018г.					