


КАРТА СОВРЕМЕННОГО ИСПОЛЬЗОВАНИЯ ТЕРРИТОРИИ
М 1:25000

МУНИЦИПАЛЬНОЕ
ОБРАЗОВАНИЕ
СЕВЕРСКИЙ
РАЙОН



Г Е Н Е Р А Л Ы Й П Л А Н
КАЛУЖСКОГО СЕЛЬСКОГО ПОСЕЛЕНИЯ

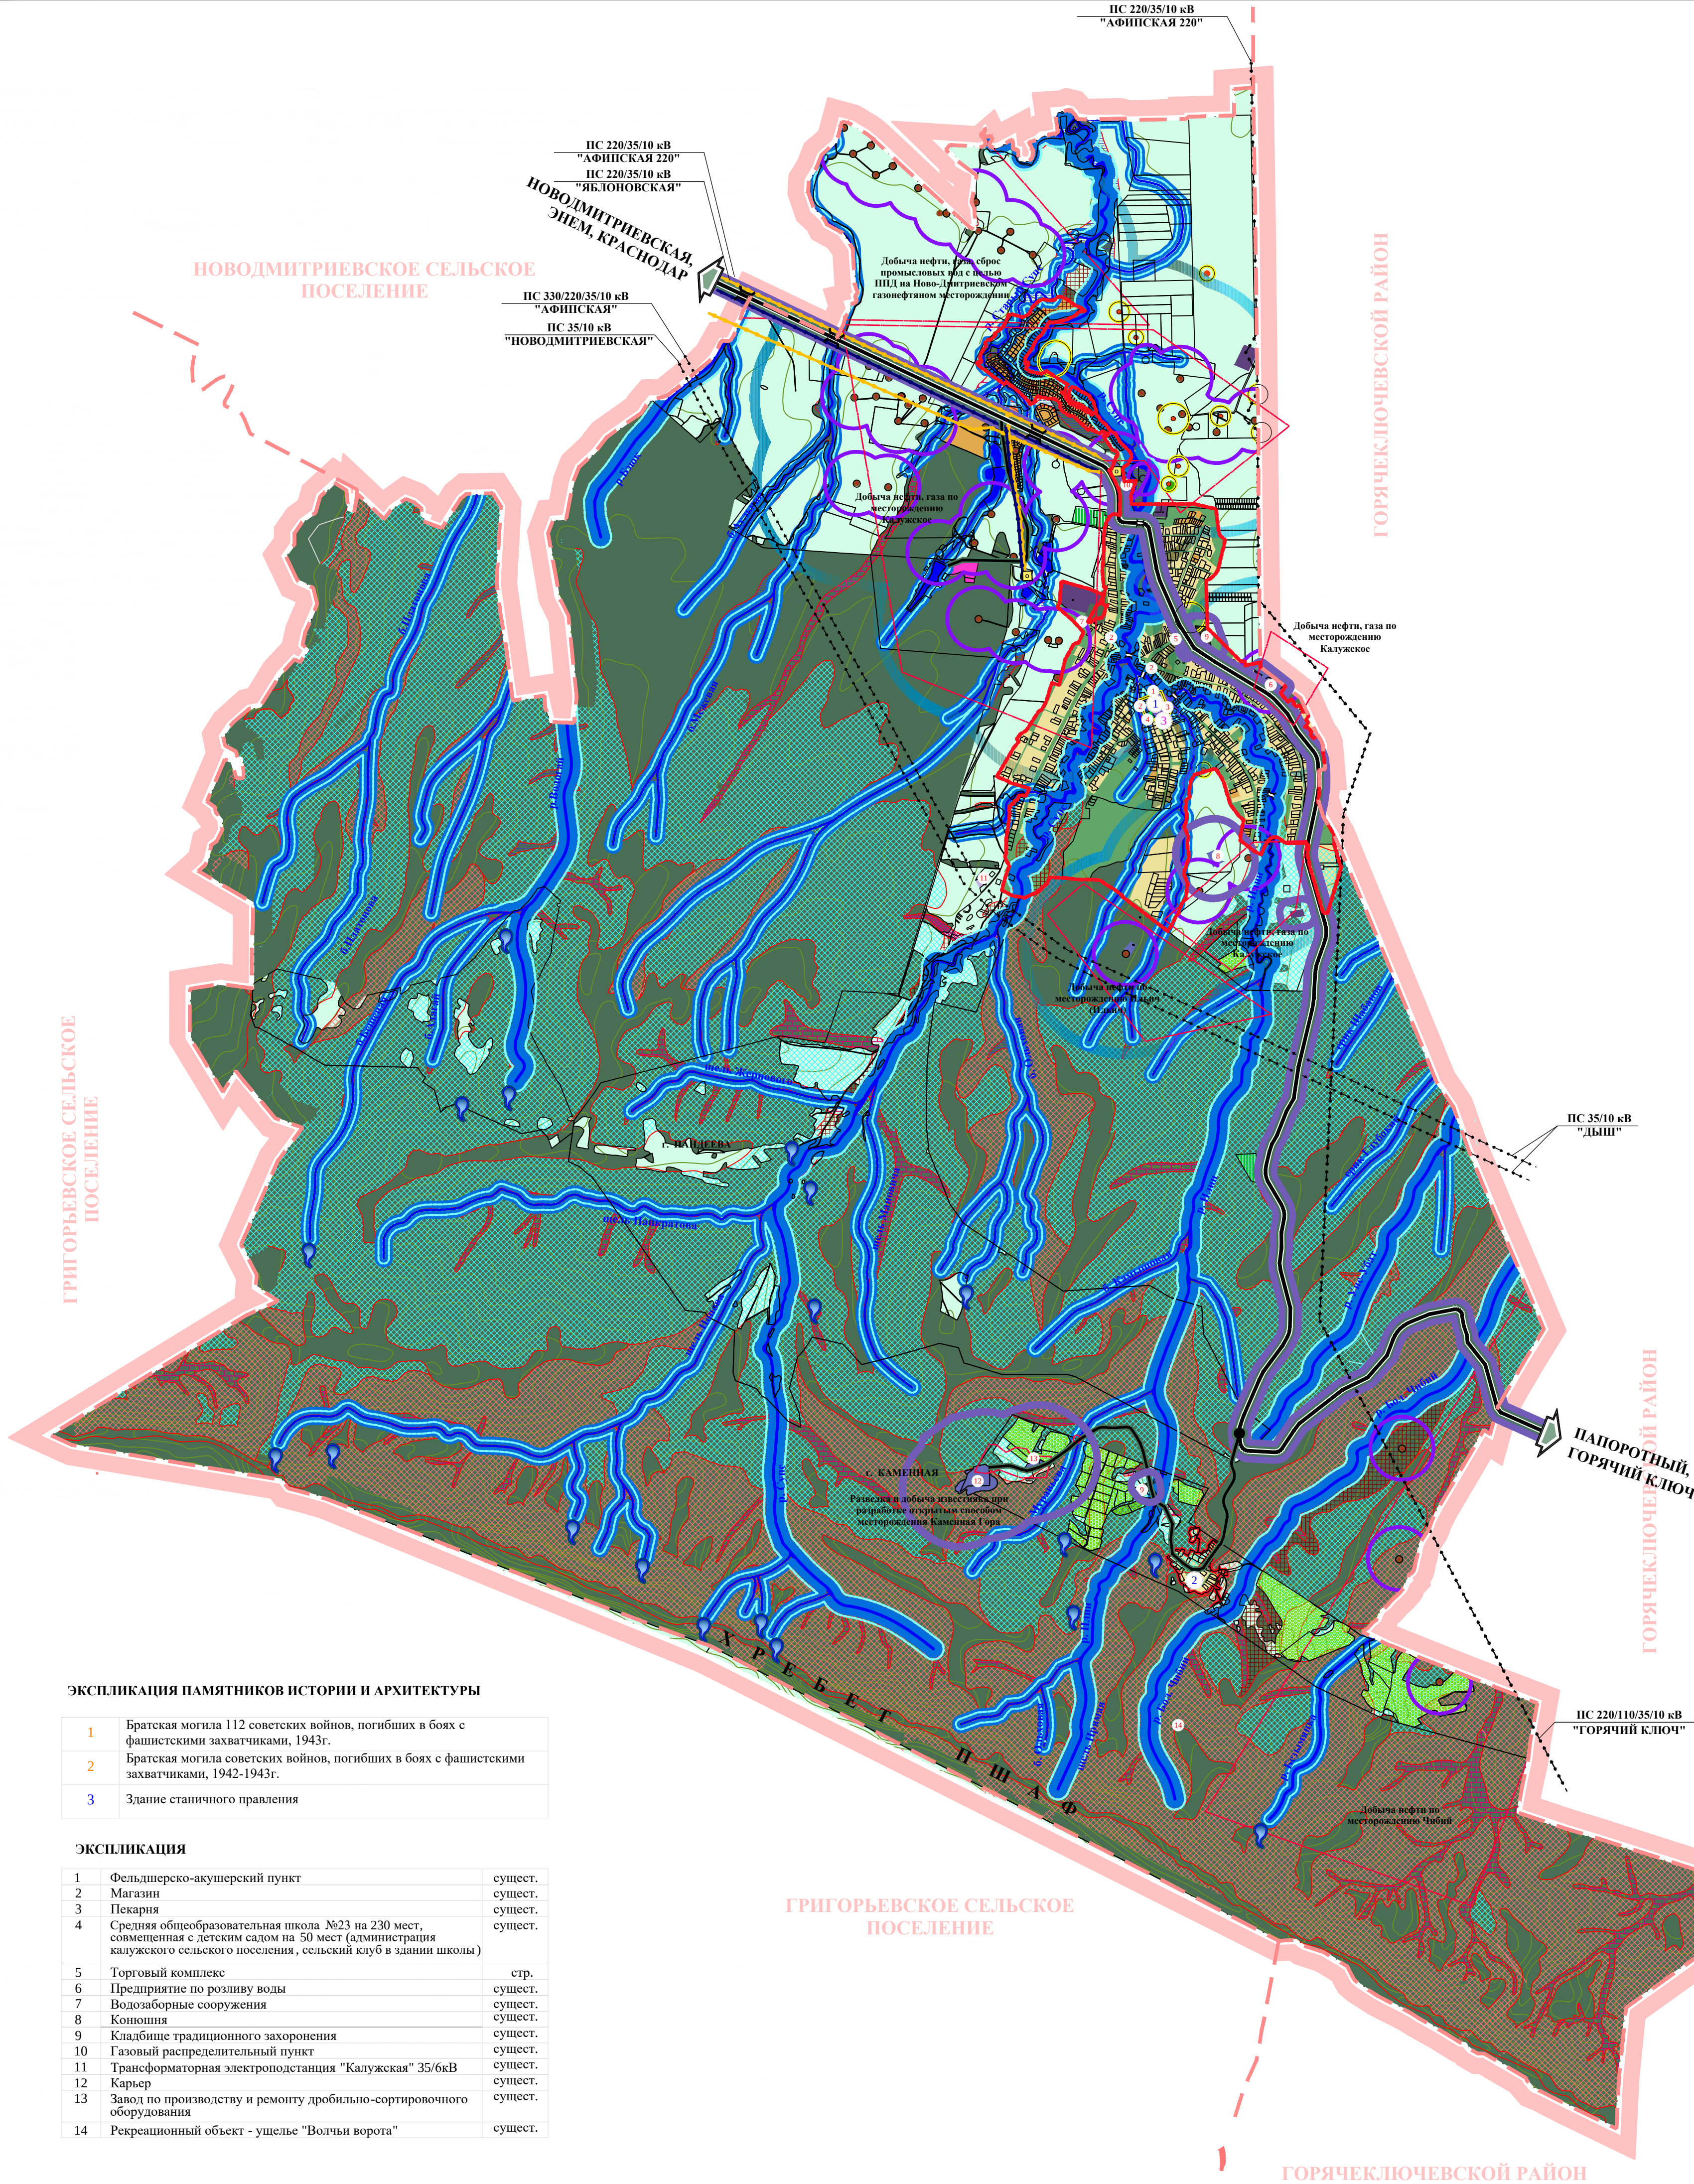

ЭКСПЛИКАЦИЯ ПАМЯТНИКОВ ИСТОРИИ И АРХИТЕКТУРЫ

1	Братская могила 112 советских воинов, погибших в боях с фашистскими захватчиками, 1943г.
2	Братская могила советских воинов, погибших в боях с фашистскими захватчиками, 1942-1943г.
3	Здание станичного правления

ЭКСПЛИКАЦИЯ

1	Фельдшерско-акушерский пункт	сущест.
2	Магазин	сущест.
3	Пекарня	сущест.
4	Средняя общеобразовательная школа №23 на 230 мест, совмещенная с детским садом на 50 мест (администрация калужского сельского поселения, сельский клуб в здании школы)	сущест.
5	Торговый комплекс	стр.
6	Предприятие по розливу воды	сущест.
7	Водозаборные сооружения	сущест.
8	Конюшня	сущест.
9	Кладбище традиционного захоронения	сущест.
10	Газовый распределительный пункт	сущест.
11	Трансформаторная электроподстанция "Калужская" 35/6кВ	сущест.
12	Карьер	сущест.
13	Завод по производству и ремонту дробильно-сортировочного оборудования	сущест.
14	Рекреационный объект - ущелье "Волчьи ворота"	сущест.

	УСЛОВНЫЕ ОБОЗНАЧЕНИЯ
	Границы:
	Граница Калужского сельского поселения
	Граница населенного пункта
	Границы санитарно-защитных зон производственных и сельскохозяйственных предприятий
	Границы санитарно-защитных зон производственных нефтегазодобывающих предприятий
	Граница водоохранной зоны
	Граница прибрежной защитной полосы
	Граница горного отвода и месторождения
	Дороги:
	Автомобильная дорога регионального значения
	Автомобильная дорога местного значения
	Территории:
	Территория усадебной жилой застройки
	Территория отведенная под усадебную жилую застройку
	Территория производственных и сельскохозяйственных предприятий
	Территория коммунально-складских предприятий
	Территория не действующих предприятий
	Территория общественно-делового назначения
	Территории школ и ДДУ
	Территории учреждений здравоохранения
	Залесенные территории, лесопарковые зоны
	Территория сельскохозяйственных угодий
	Территория сельскохозяйственного использования
	Сады
	Кладбище
	Нефтяные и газовые скважины
	Объекты культурного наследия
	Объекты культурного наследия археологии (курганы) и граница охранный зоны (50-150м)
	Памятник истории с границей охранный зоны и его эксплуатационный номер (60м)
	Памятник архитектуры с границей охранный зоны и его эксплуатационный номер (100м)
	Границы распространения опасных природных процессов (зон возможного возникновения чс природного характера):
	Заболочиваемость части территории. В период экстремально большого количества осадков возможно частичное затопление. Боковая эрозия и связанные с ней оползневые и обваловые процессы. Подтопление
	Активная эрозия временных водотоков. Отдельные оползневые процессы
	Активная эрозия временных мелких водотоков. Интенсивное физическое выветривание. Оползневые процессы различного генезиса. Обваловые, обвало-оползневые и обвало-оползневые процессы. Речная эрозия
	Кратковременное затопление, с периодичностью до нескольких раз в год и эрозия эрозия временных водотоков в период выпадения большого количества осадков
	Затопление регулярно, с периодичностью до нескольких раз в год

ОБЪЕКТЫ ИНЖЕНЕРНОЙ ИНФРАСТРУКТУРЫ

суш.	проект.
	Линия электропередачи среднего напряжения
	Линия электропередачи высокого напряжения
	Сборный нефтепровод
	Сборный газопровод

Примечание: карта выполнена на основании и с учетом архитектурно-планировочных решений схемы МО-9 "Схема современного использования и планировочных ограничений территории", разработанной в составе генерального плана Калужского сельского поселения Северского района коллективом ООО "ПНП" в 2011 году на основании муниципального контракта №1 от 25 февраля 2011г.

Муниципальный контракт № 89.001/03-18					
Высшение изменений в Генеральный план Калужского сельского поселения Северского района Красноармейского края					
Изм.	Кол-во	Лист	№ доп.	Подпись	Дата
Директор	П.П. Тихонов				04.10
ГАП	А.В. Лесинин				04.10
Генеральный план				Мерка	лист
Карта современного использования территории М 1:25 000				МО-6	1
				ООО ПН "ЦЕНТРАЛ-ПЕРТРОСТ"	1
				Красноярск, 2018г.	