
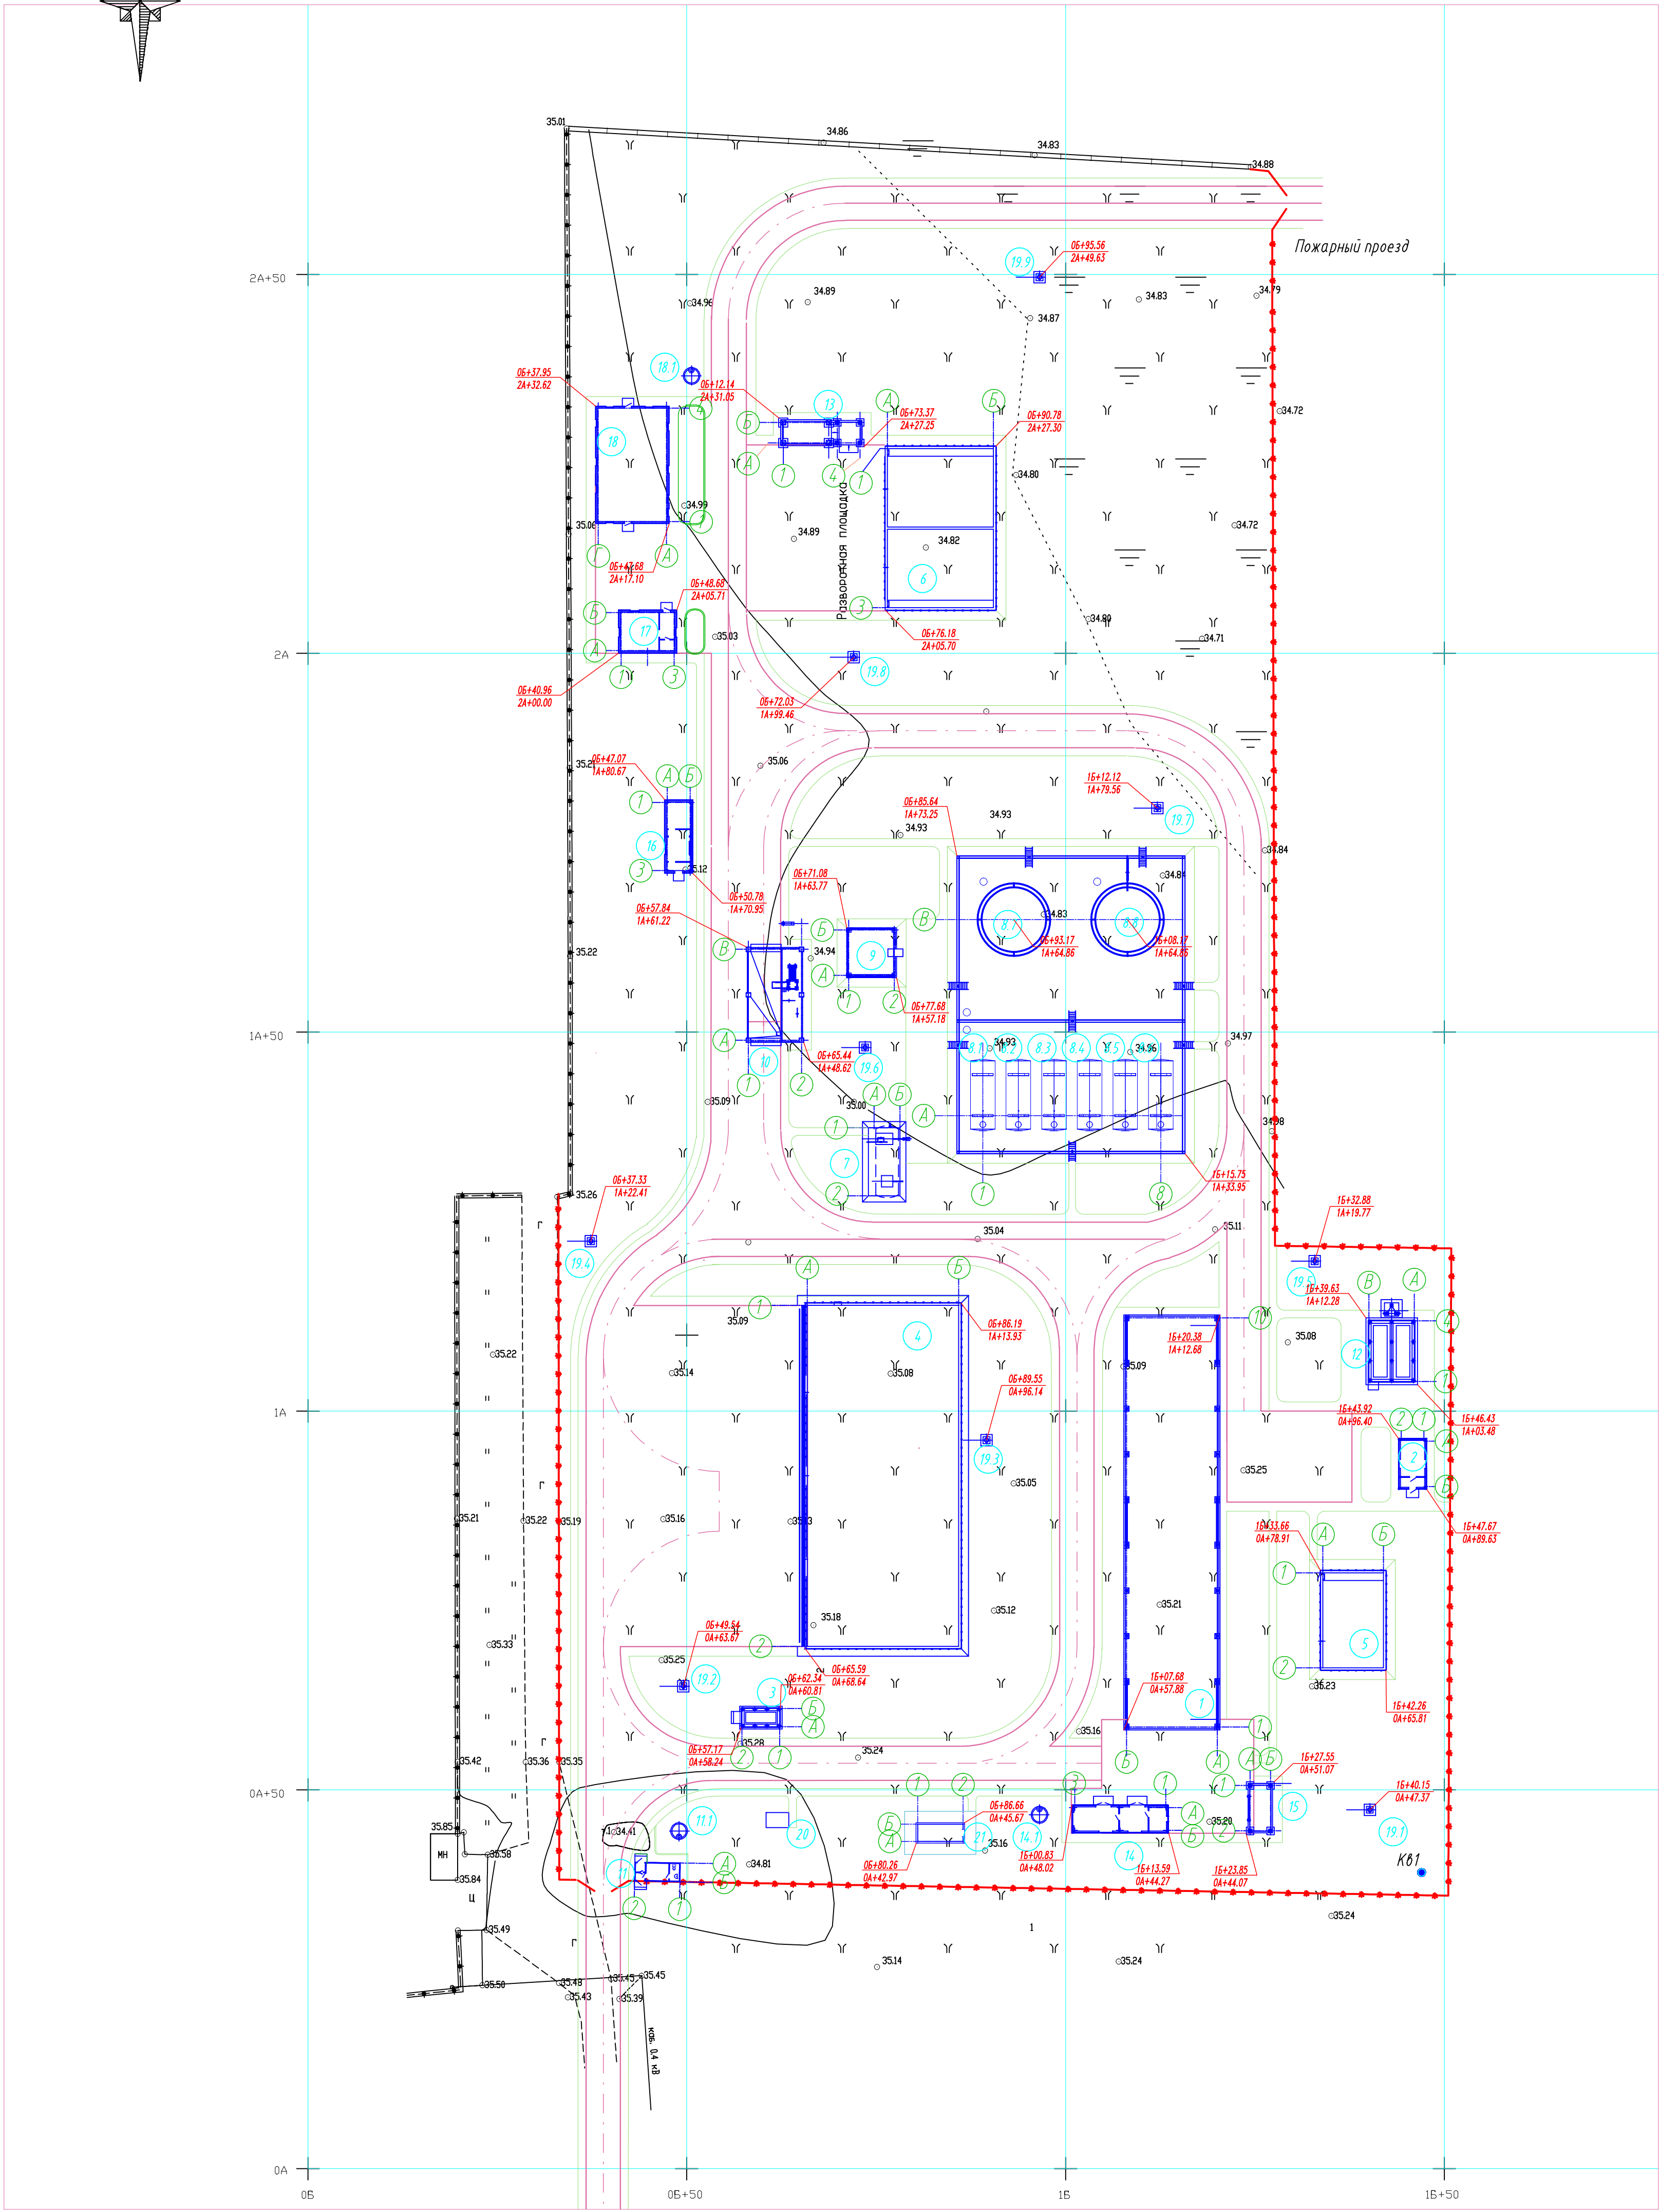


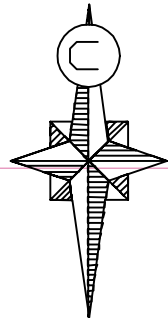

Экспликация зданий и сооружений

Номер на плане	Наименование	Координаты	Примечание
1	Установка АКВА-Контур	1Б, 0А+50	
2	Здание технического персонала	1Б, 0А+50	
3	Компрессорная	0Б+50, 0А+50	
4	Емкость приема шлама 3000м³	0Б+50, 0А+50	
5	Емкость очищенных стоков	1Б, 0А+50	
6	Противопожарный запас воды V=600м³	0Б+50, 2А+50	
7	Дренажная емкость	0Б+50, 1А	
8.1-8.5	РГС-75м³ - Жидкий нефтешлам	0Б+50, 1А	
8.6	РГС-Резерв	0Б+50, 1А	
8.7	РВС-300 м³ - Темный нефтепродукт	0Б+50, 1А+50	
8.8	РВС-300 м³ - Резерв	1Б, 1А+50	
9	Навес насосов товарно-сырьевого парка	0Б+50, 1А+50	
10	Пост слива-налива на1 машину	0Б+50, 1А+50	
11	КПП	0Б, 0А	
11.1	Выгреб	0Б, 0А	
12	Котельная	1Б, 1А	

Экспликация зданий и сооружений

Номер на плане	Наименование	Координаты	Примечание
13	Склад пож. инвентаря	0Б+50, 2А+50	
14	Слесарная мастерская	1Б, 0А	
14.1	Выгреб	0Б+50, 0А	
15	Навес хранения реагентов	1Б, 0А	
16	Операторная автомалива	0Б, 1А+50	
17	Лаборатория	0Б, 2А	
18	Здание управления	0Б, 2А	
18.1	Выгреб	0Б, 2А	
19.1-19.9	Прожекторная мачта		
20	Трансформаторная подстанция	1Б, 0А	
21	ДЭС-200	1Б, 0А	

Условные обозначения

- проектируемые здания и сооружения
- дорога из асфальта
- гравийная дорога

						ТСУП-151-ПЗУ			
						"Системный центр по проектированию и разработке информационных систем для нефтегазовых предприятий"			
Изм.	Колуч.	Лист	И.доп.	Подп.	Дата		Стадия	Лист	Листов
ГИП		Денисенко			2014	Схема планировочной организации земельного участка	П	2	6
Исполн.		Гордиенко			2014				
Исполн.						Разбивочный план М 1:500			ООО НП "НУОУпром" г. Краснодар
Пров.		Прокопенко			2014				
И.контр.		Денисенко			2014				